

30 APR 1985

1
TAVOLA

STATO ATTUALE

2 SOLUZIONE

PROGETTO DI RISANAMENTO E RISTRUTTURAZIONE
DEL BAGNO UMBERTO A MARINA DI CARRARA

PROPRIETA': LO PICCOLO ANTONIO





IL PROGETTISTA:
TELARA GEOM. SANDRO

APPROVATO
1 MAR 1986


COMMISSIONE INTERCOMUNALE BENI AMBIENTALI n. 2
riunione n. 12 del 17-01-1986
per parere contrario
approvato dal Sindaco alle condizioni indicate


L'ASSESSORE

N. 81 del 1 MAR 1986
IL FUNZIONARIO DI PROGRAMMA
(Arch. Claudio Varriani)
Verrini

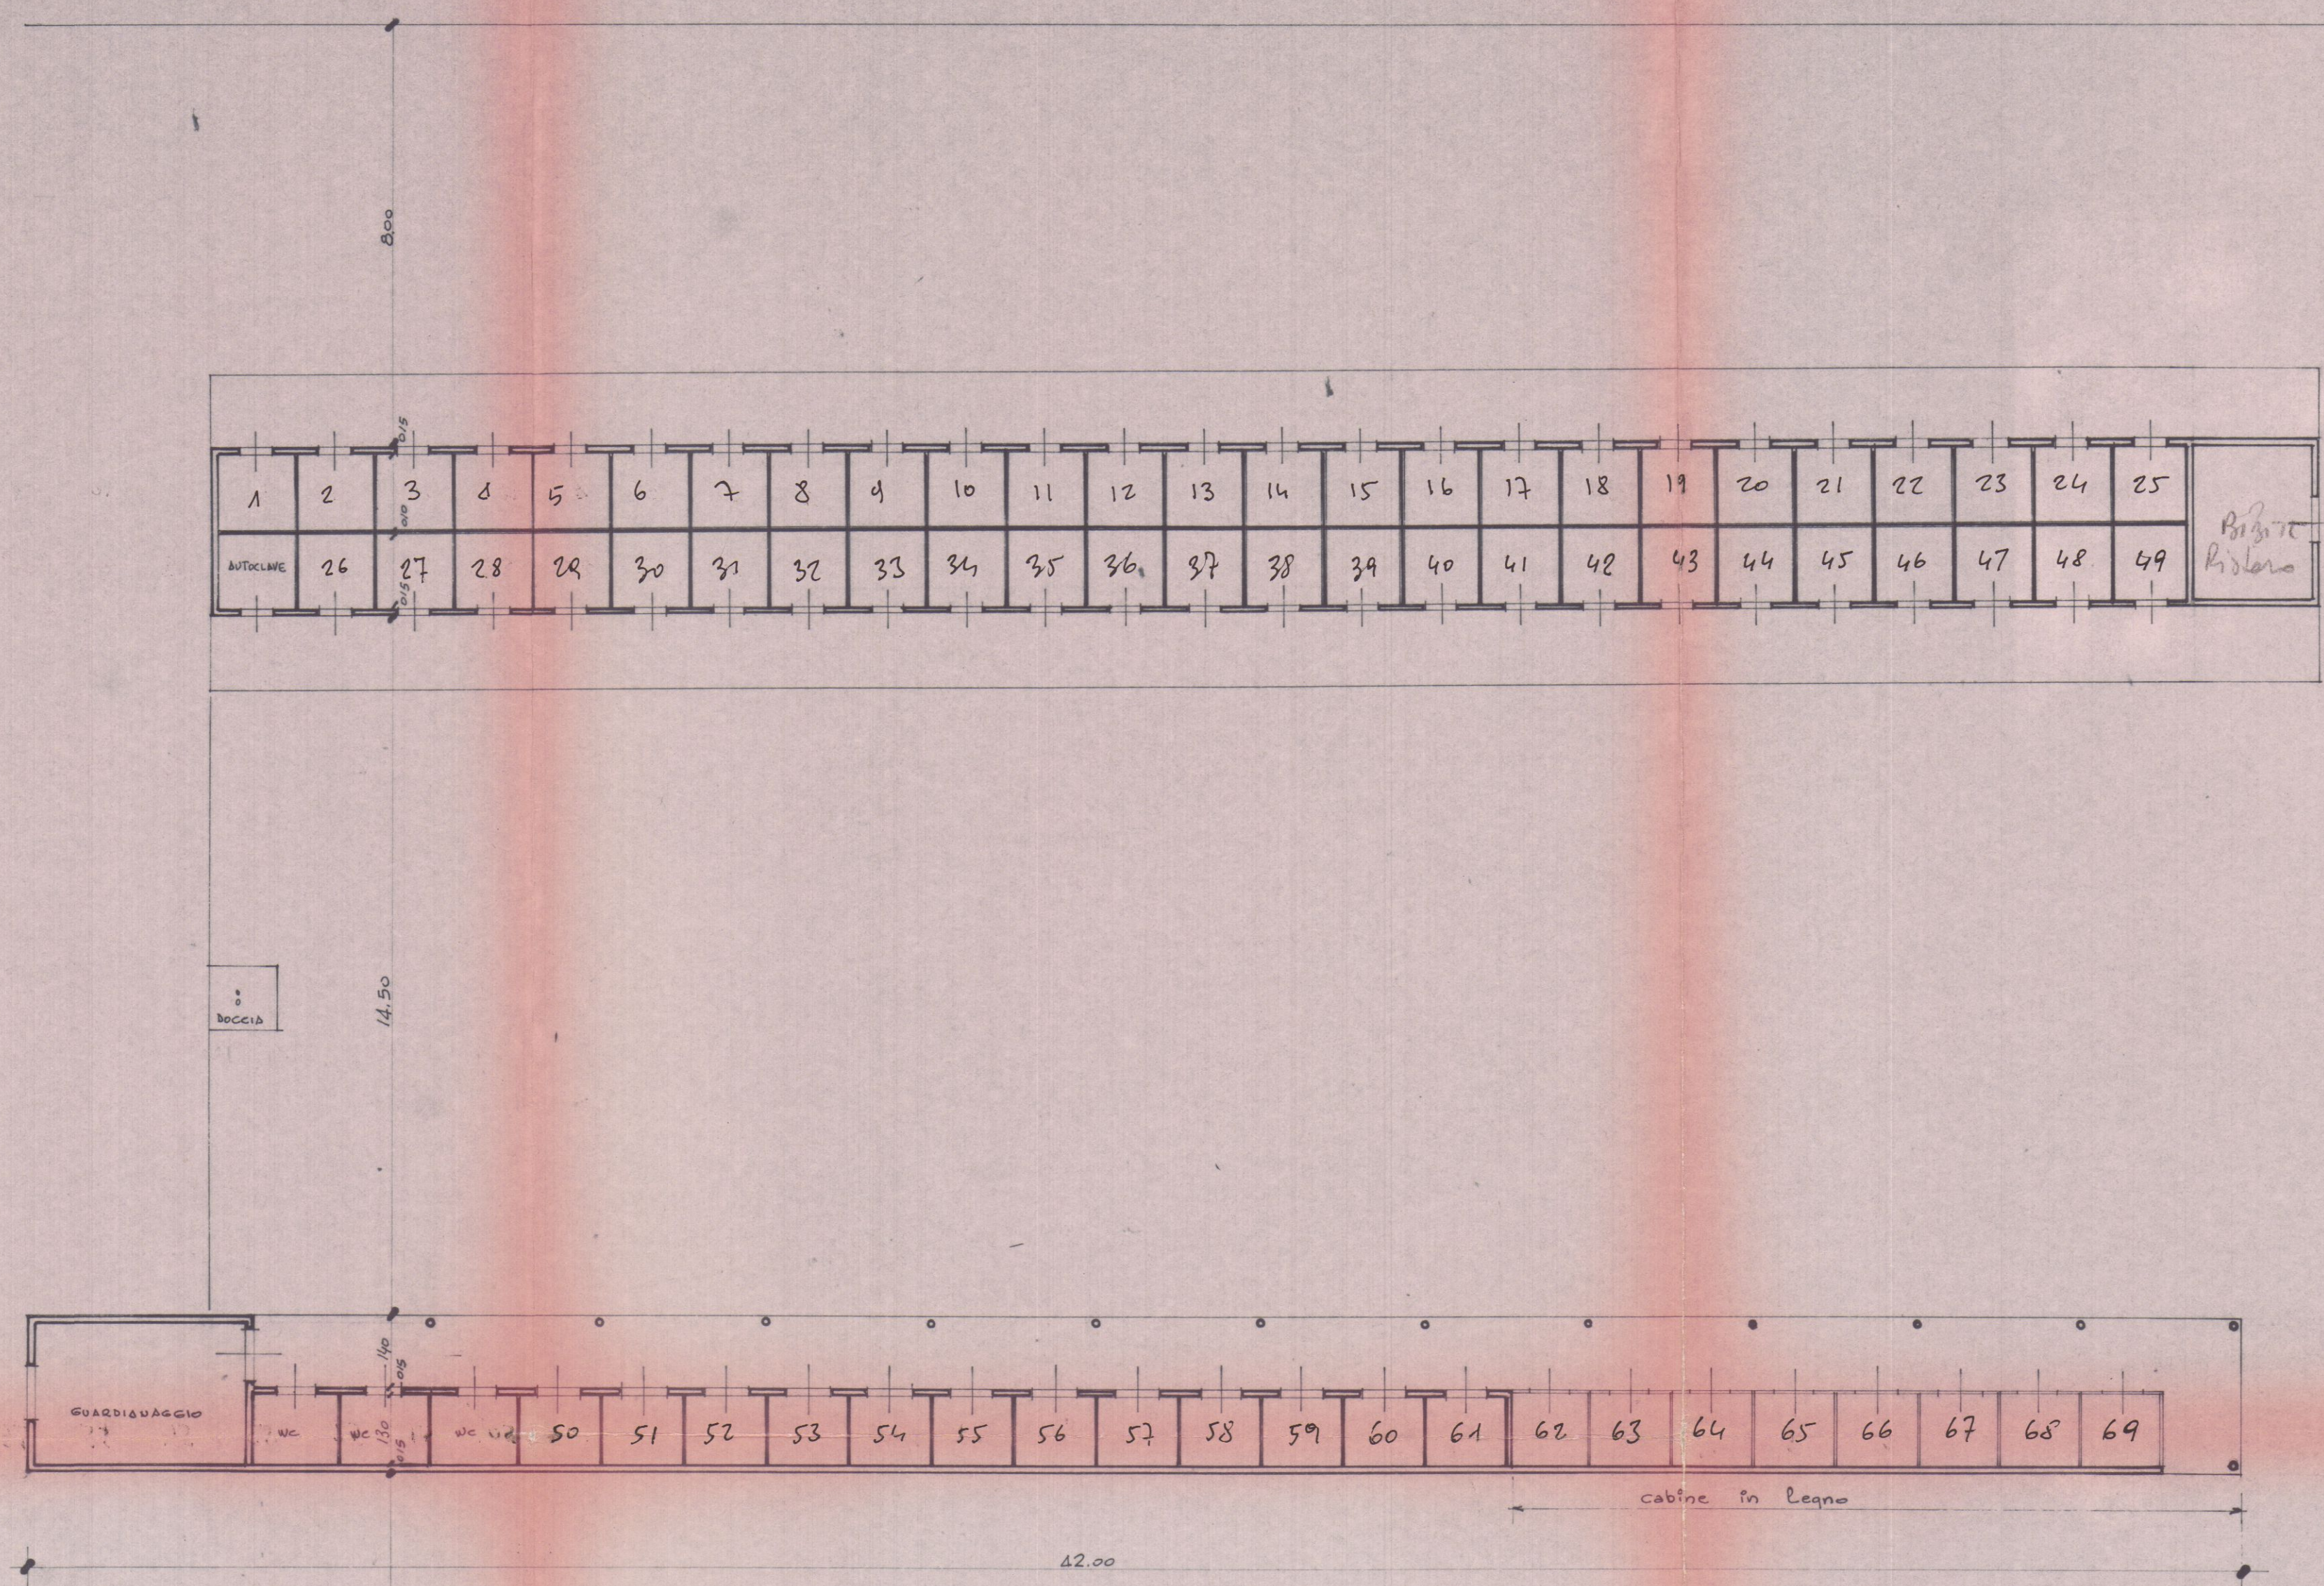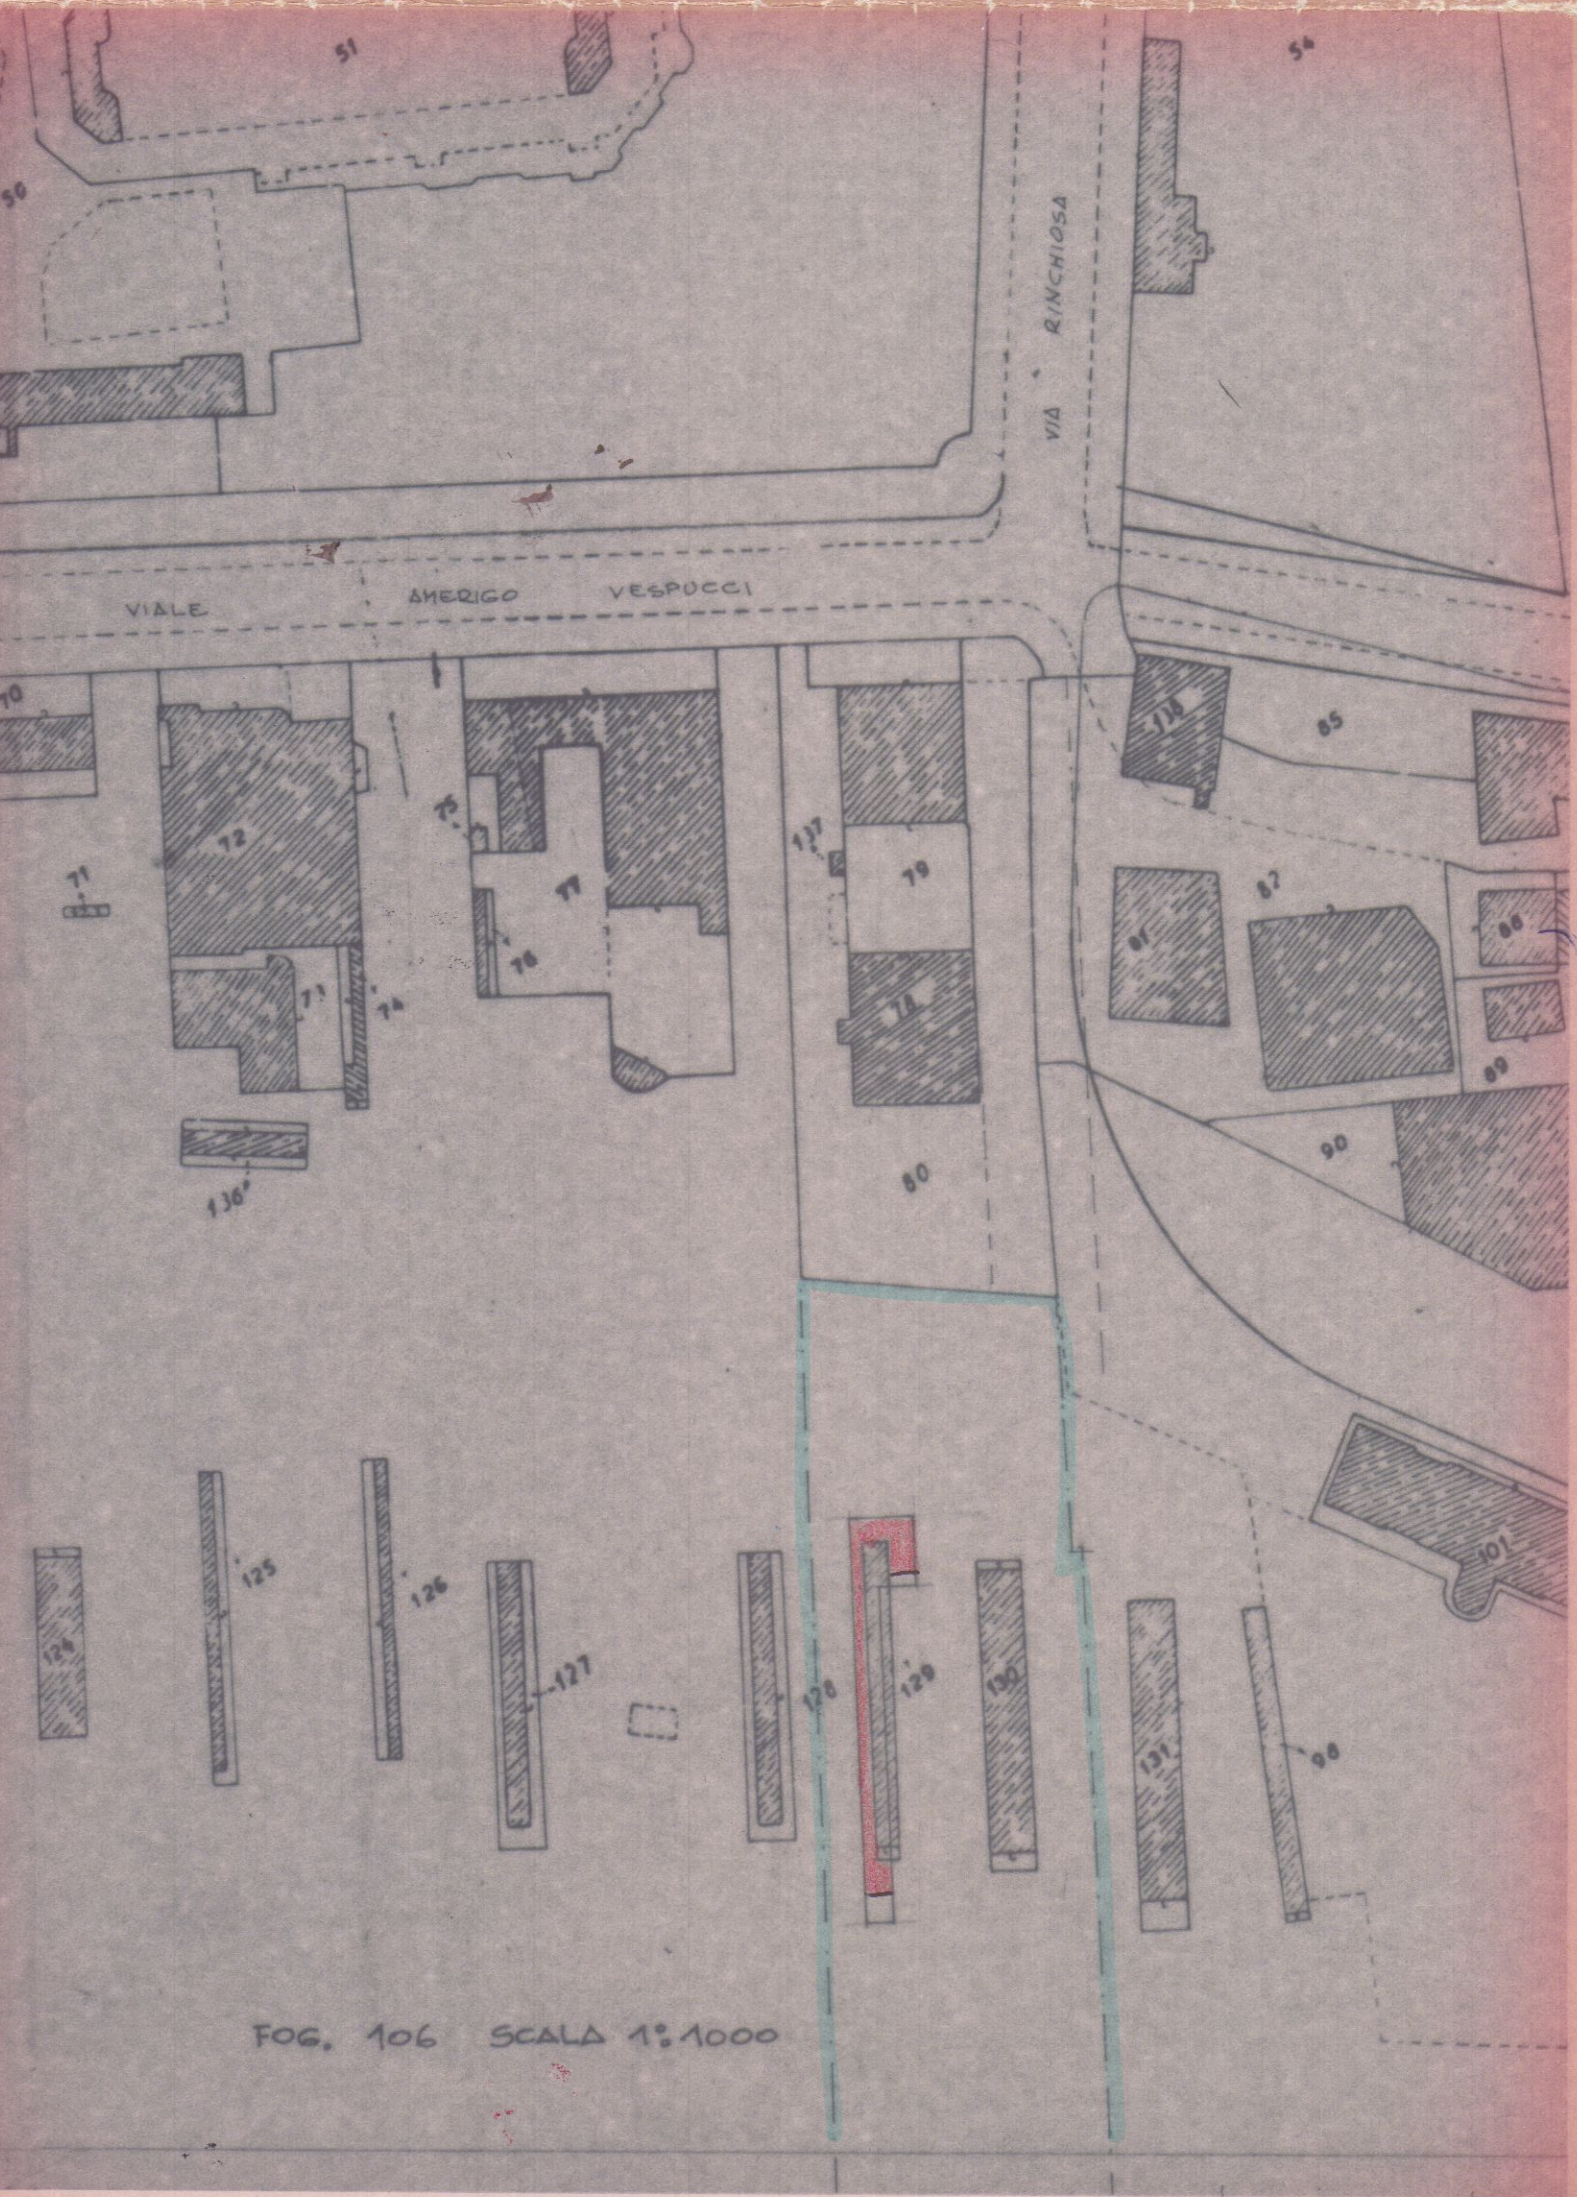

PIANTA

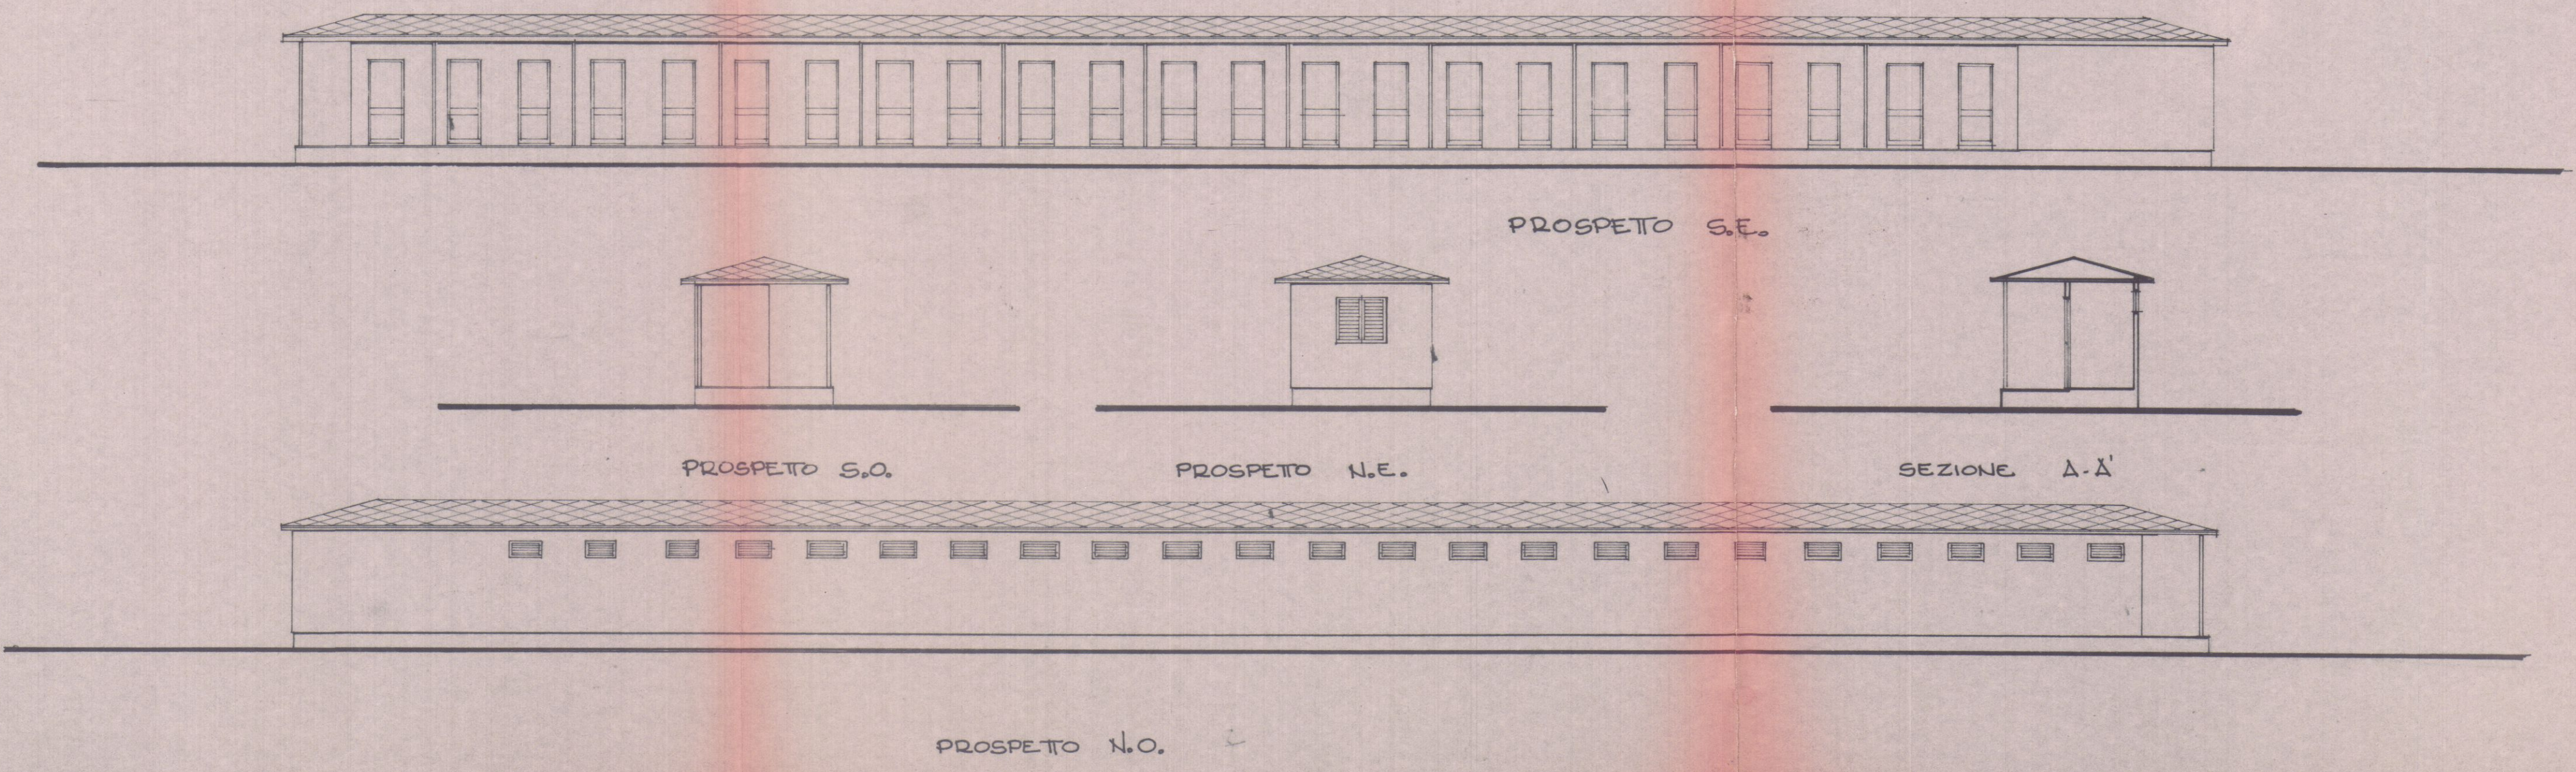

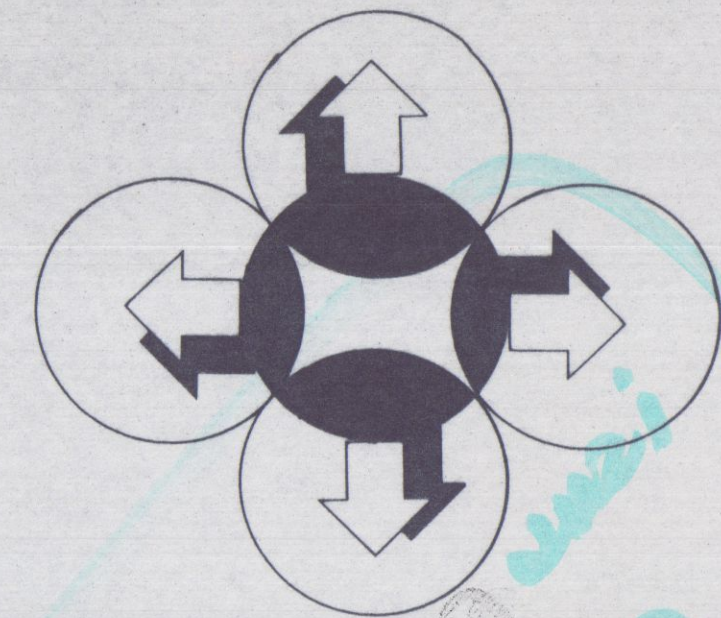

CAV. GEOM. GIOVANNI PIERAMI

PROGETTO per la soprallevezione e modifiche al fabbricato ad uso stabilimento balneare denominato "MISTRAL" sito in Marina di Carrara, v.le Vespucci 2.





COMUNE di: CARRARA

PROVINCIA di: MASSA-CARRARA

DISEGNI IN SCALA: 1/100

FOGLIO N° 106, MAPPALE N° 129

IL COMMITTENTE

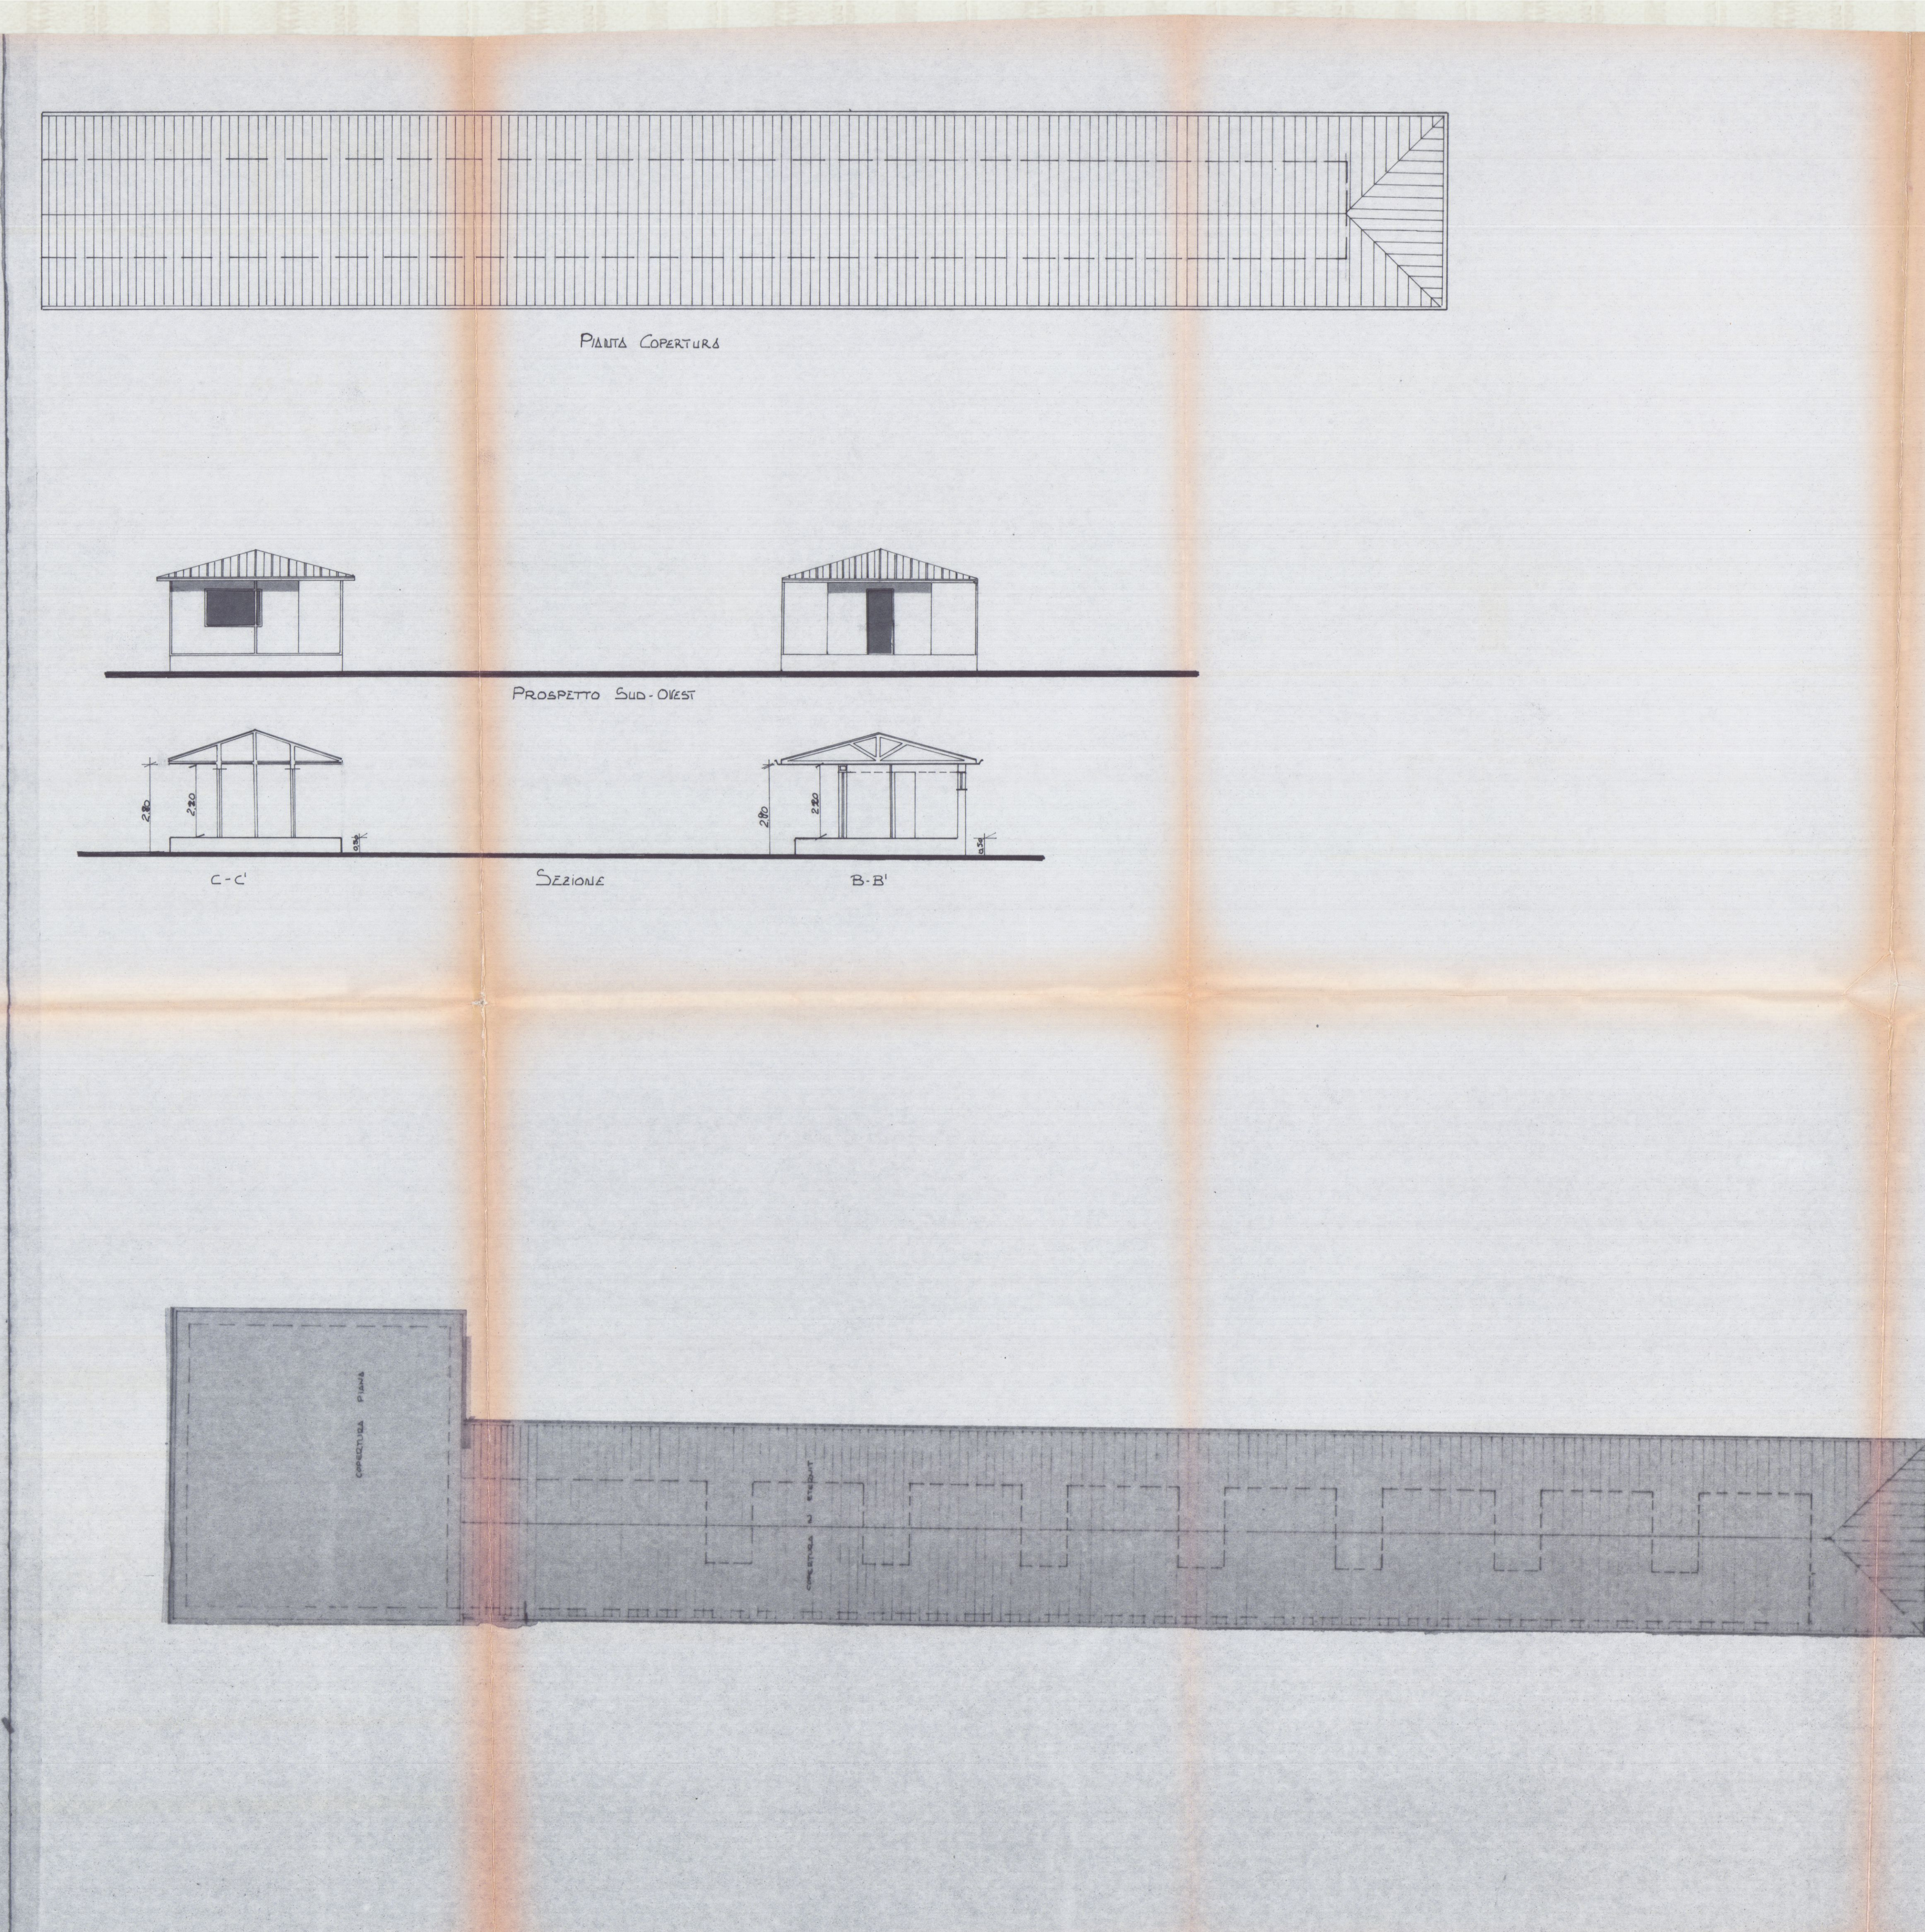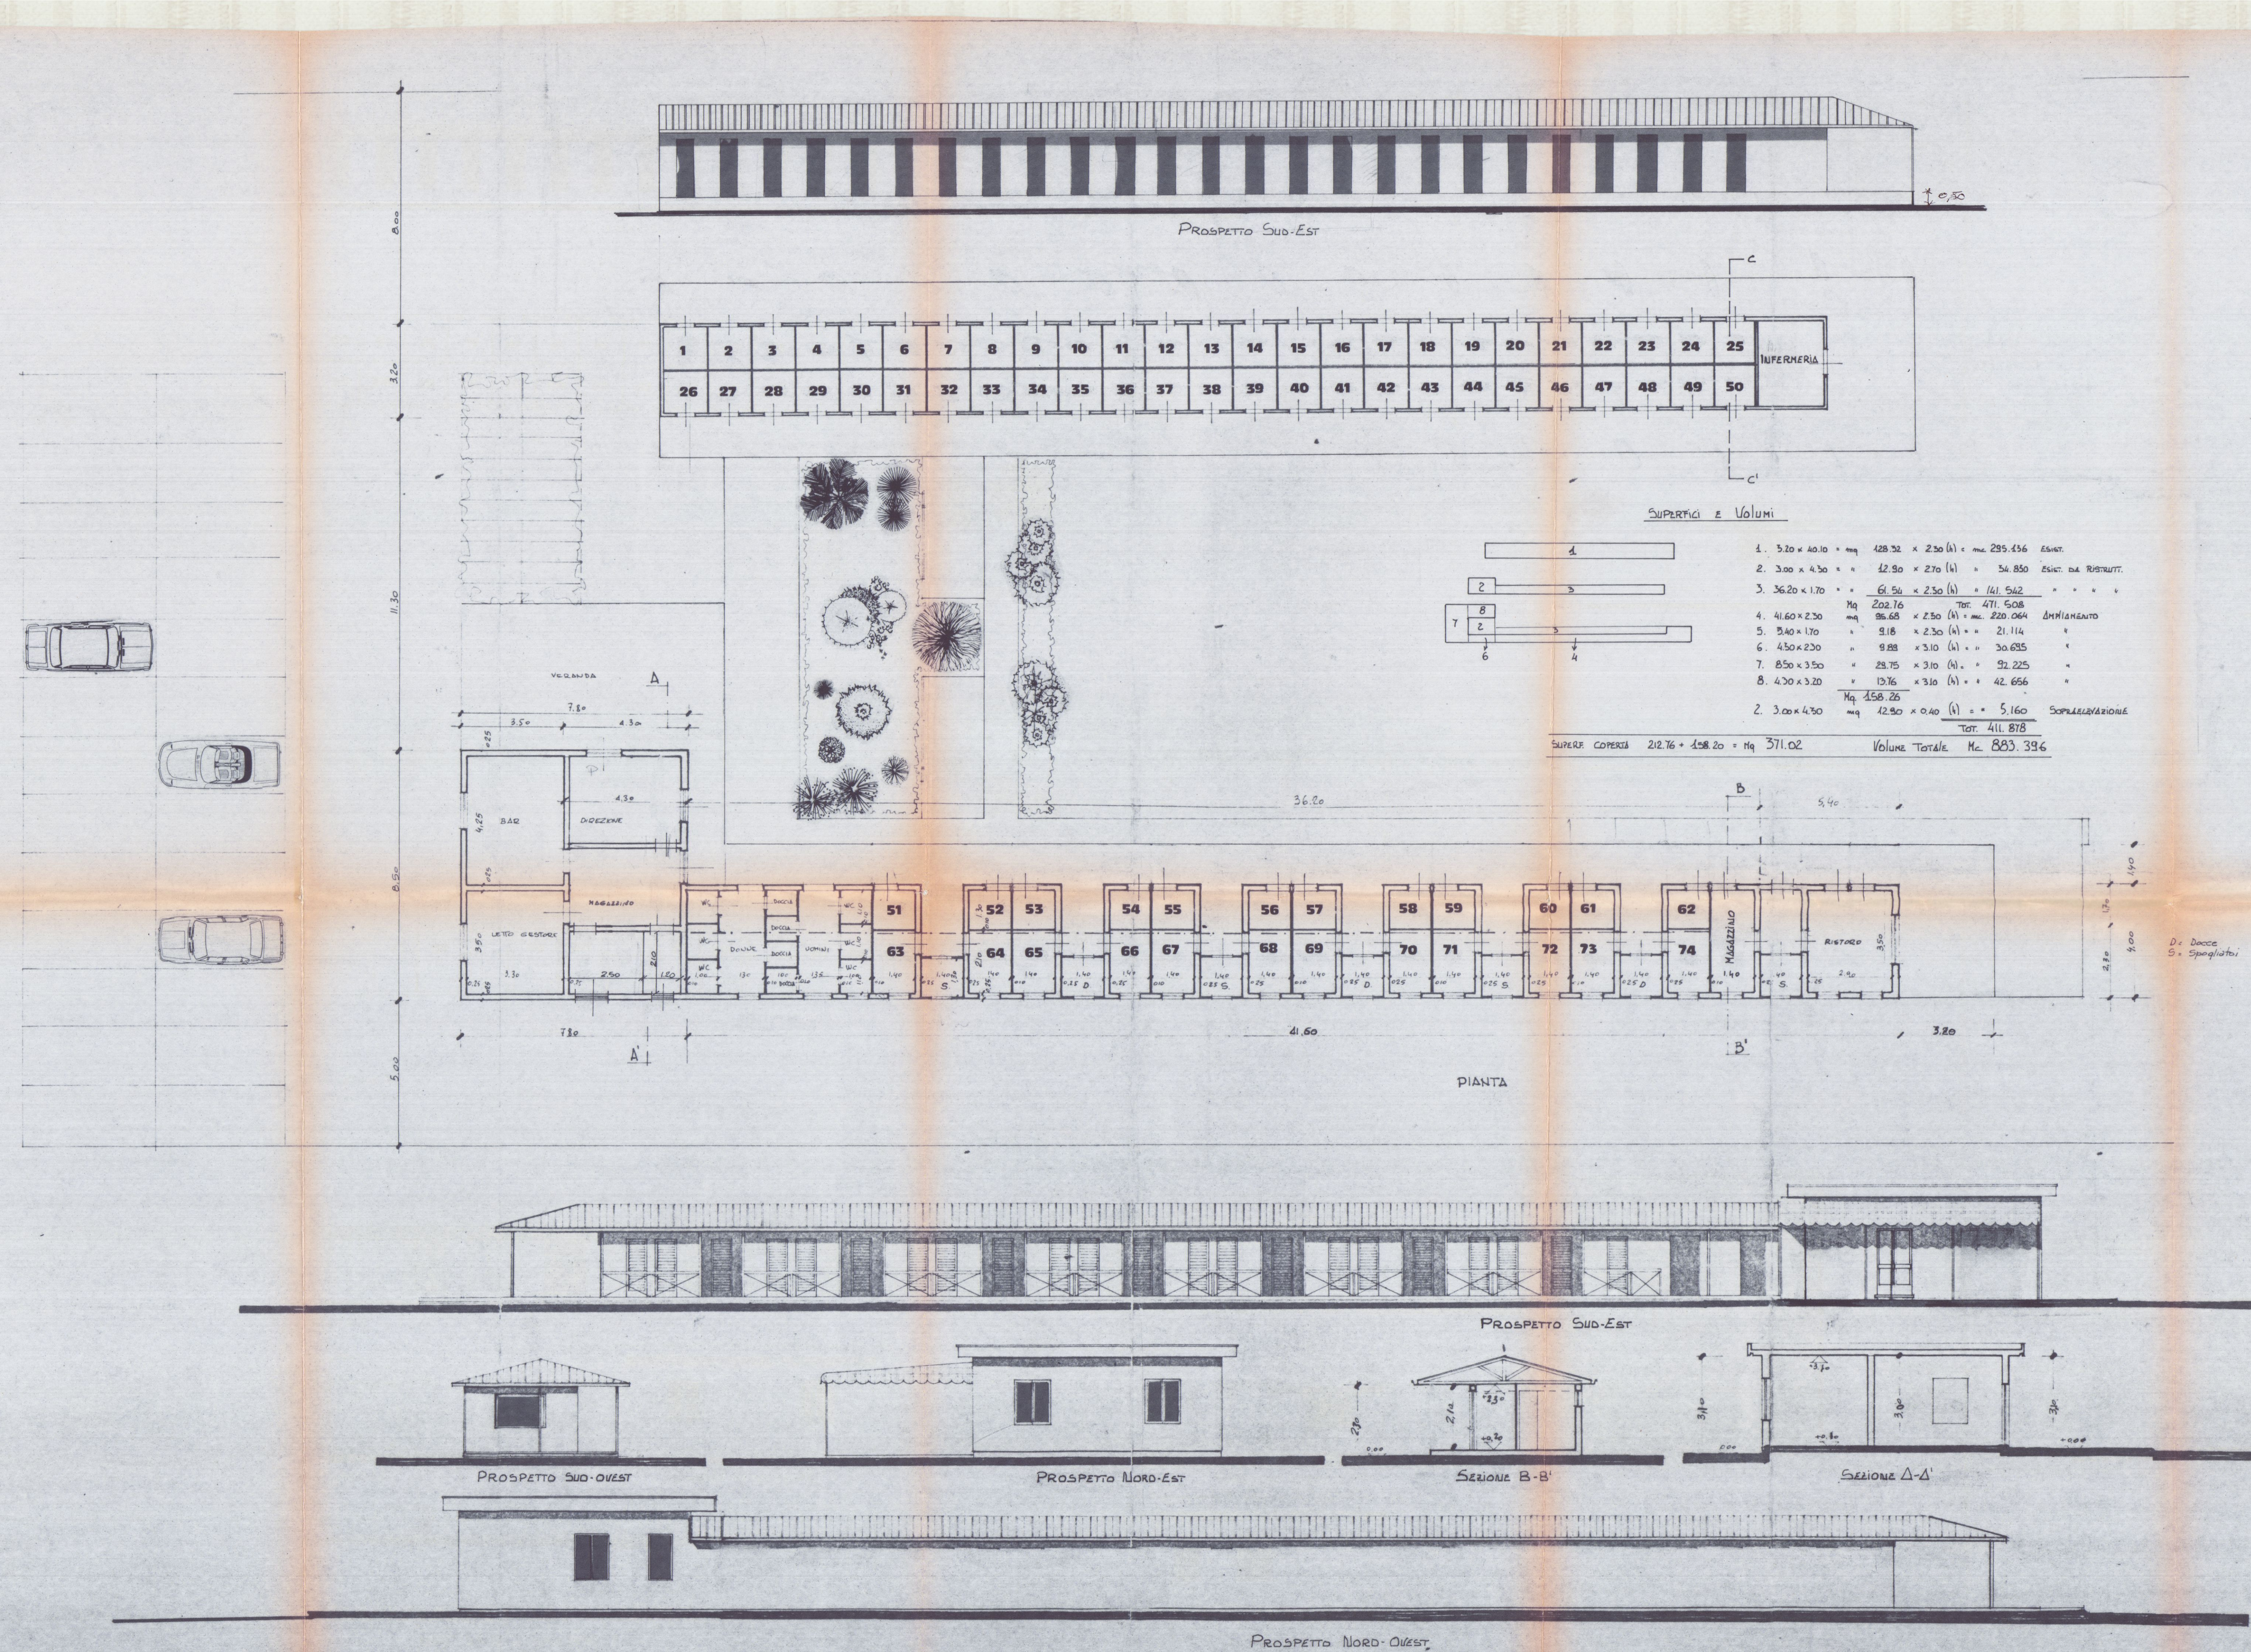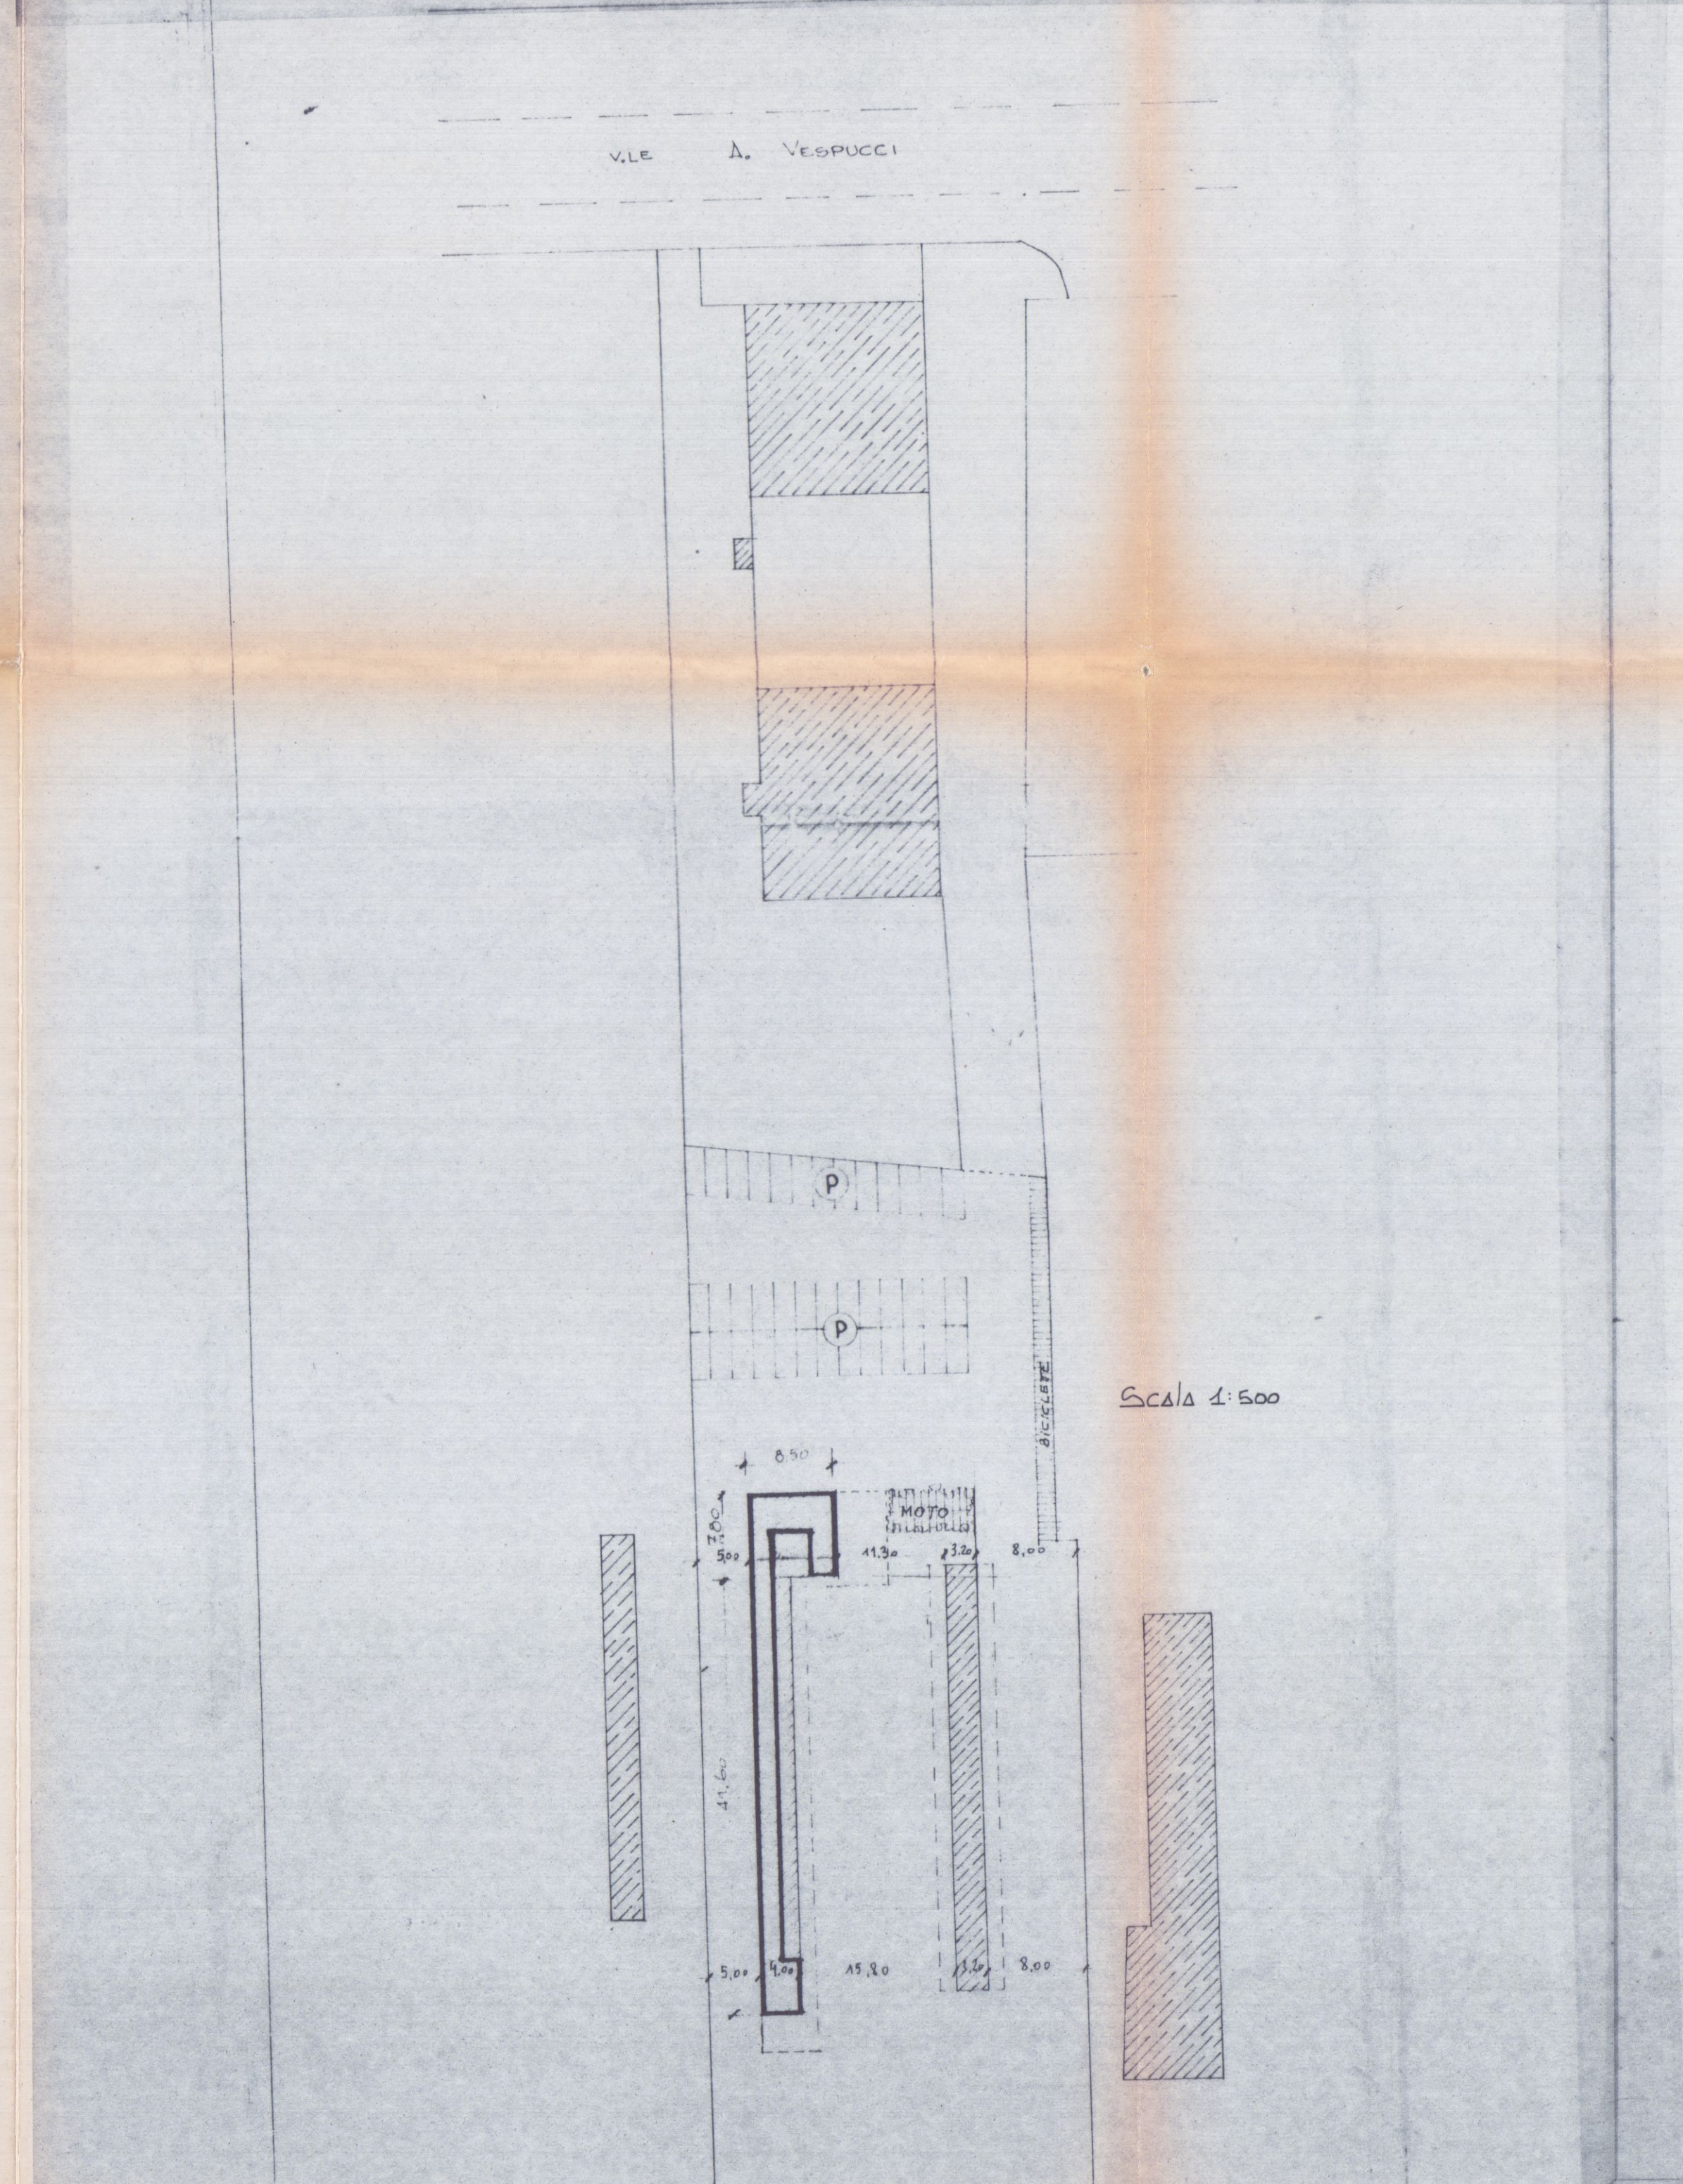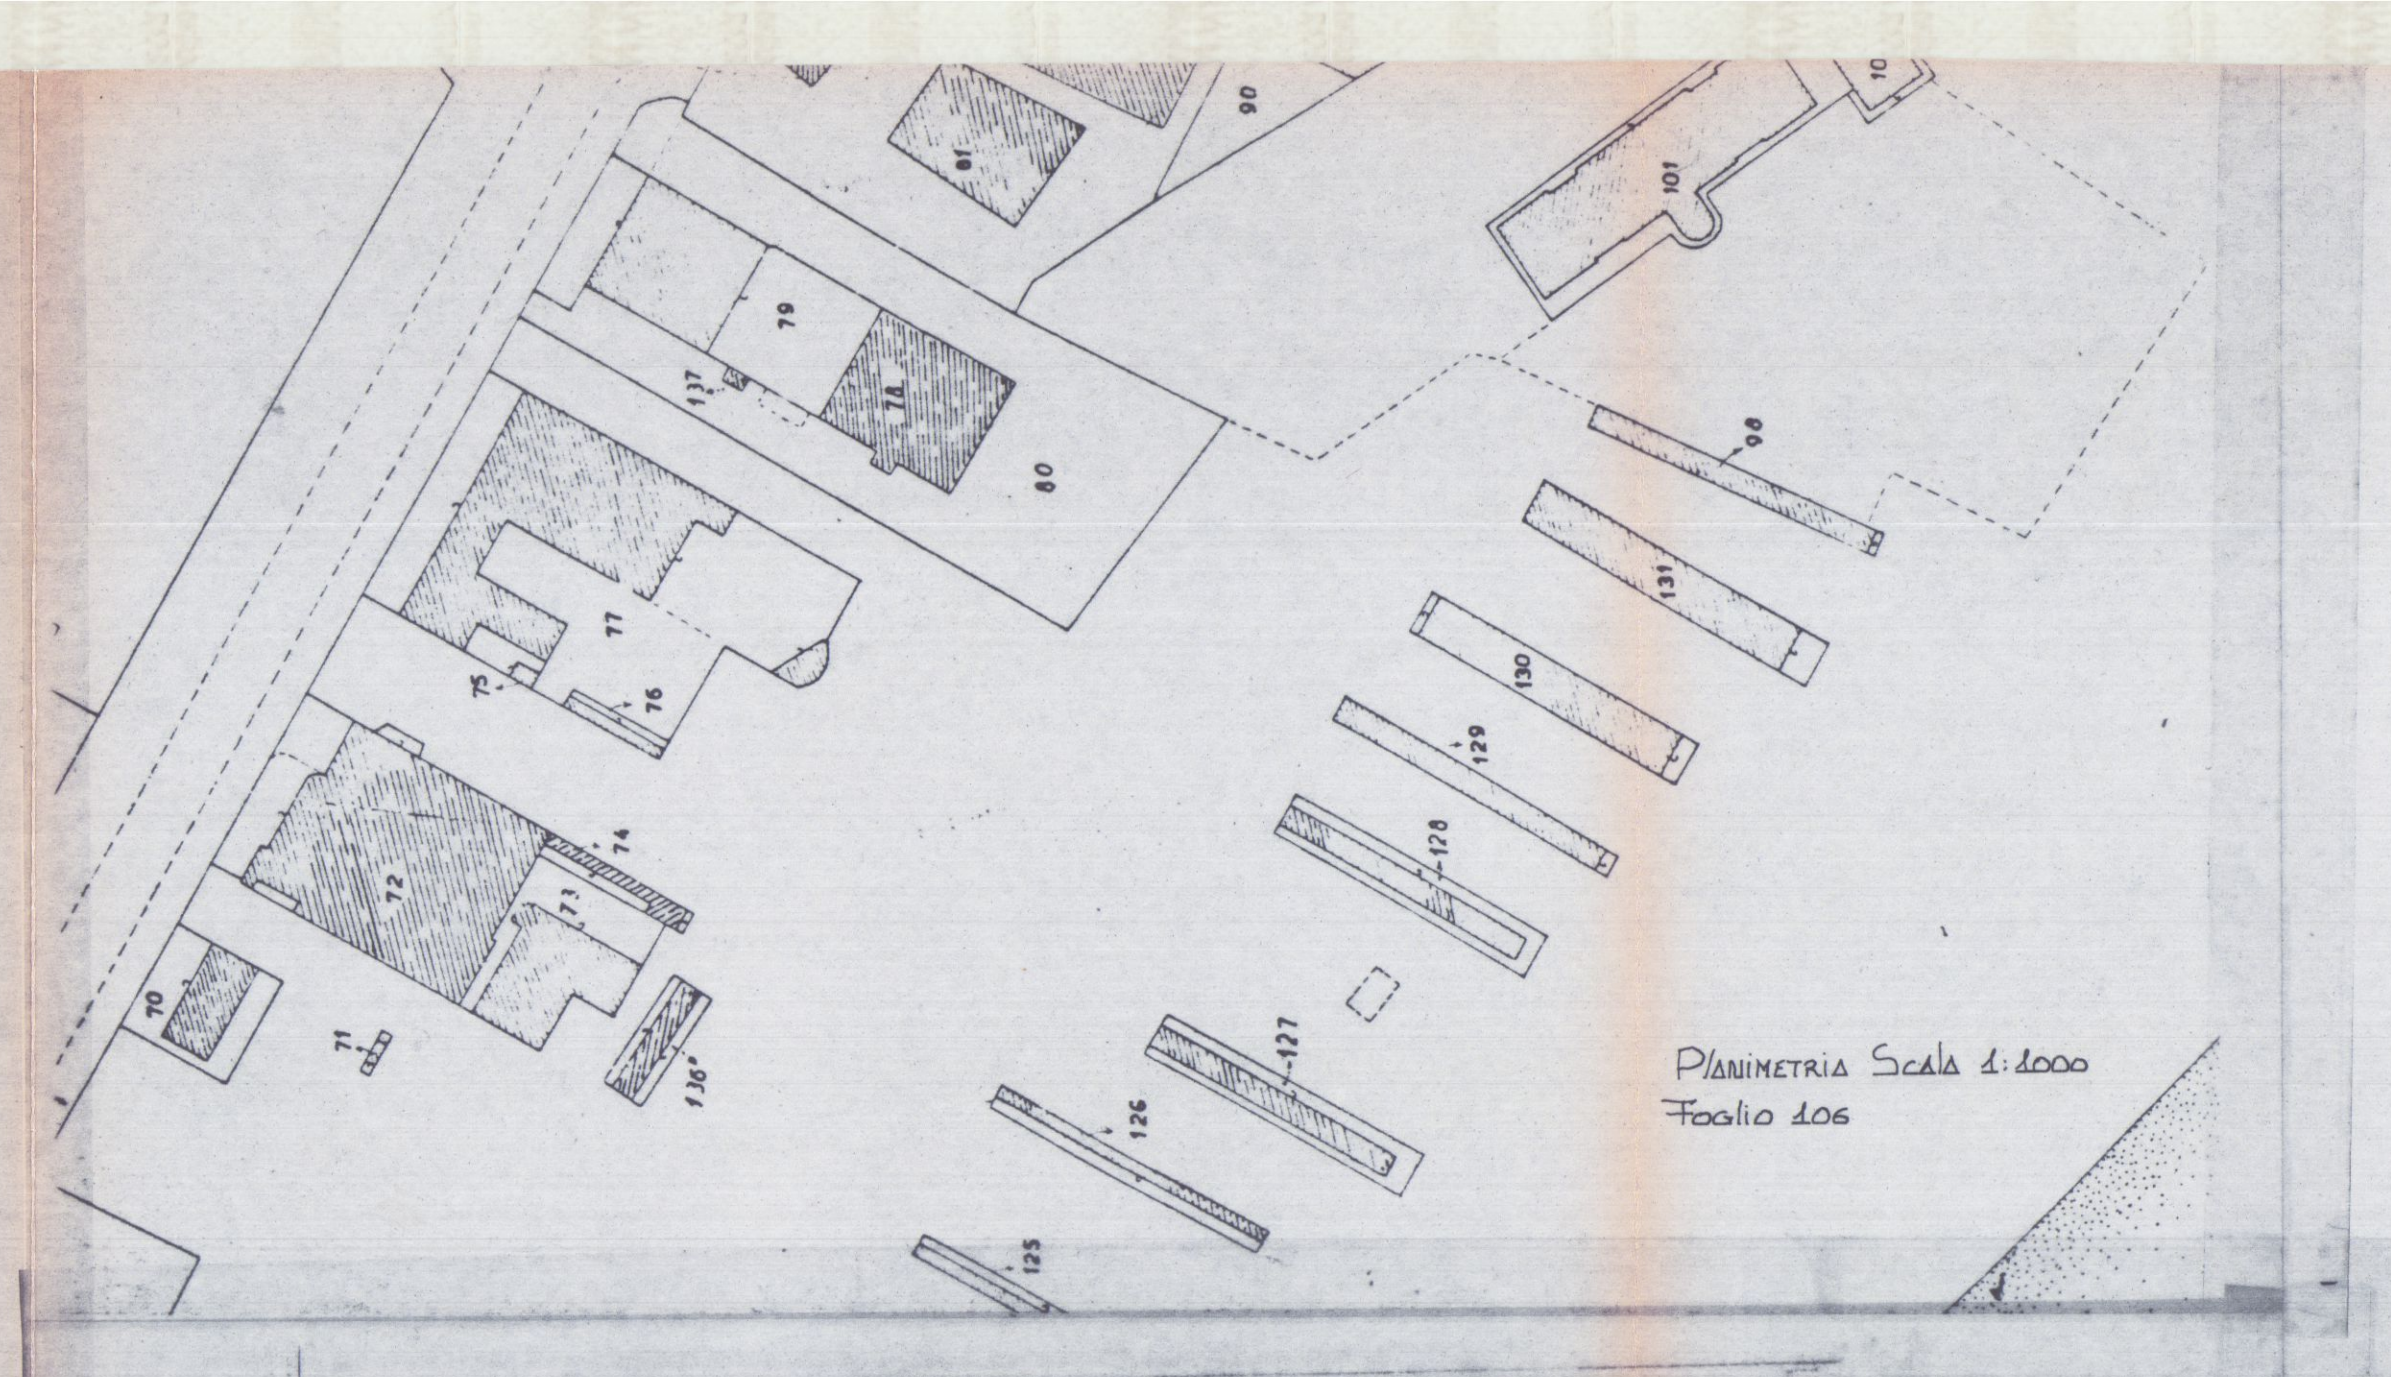

1
TAVOLA

STATO ATTUALE

PROGETTO DI RISANAMENTO E RISTRUTTURAZIONE
DEL BAGNO UMBERTINO A MARINA DI CARRARA

PROPRIETA' : **LO PICCOLO ANTONIO** —

IL PROGETTISTA :
TELARA GEOM. SANDRO

telara





CAPITANERIA DI PORTO
VIAREGGIO

V^a ai sensi del Foglio N. 1024/54
in data 14 GIU. 1985
Viareggio, Il.



IL COMANDANTE
CAPITANO (REGATTORE)
(LUCA BASSOLI)

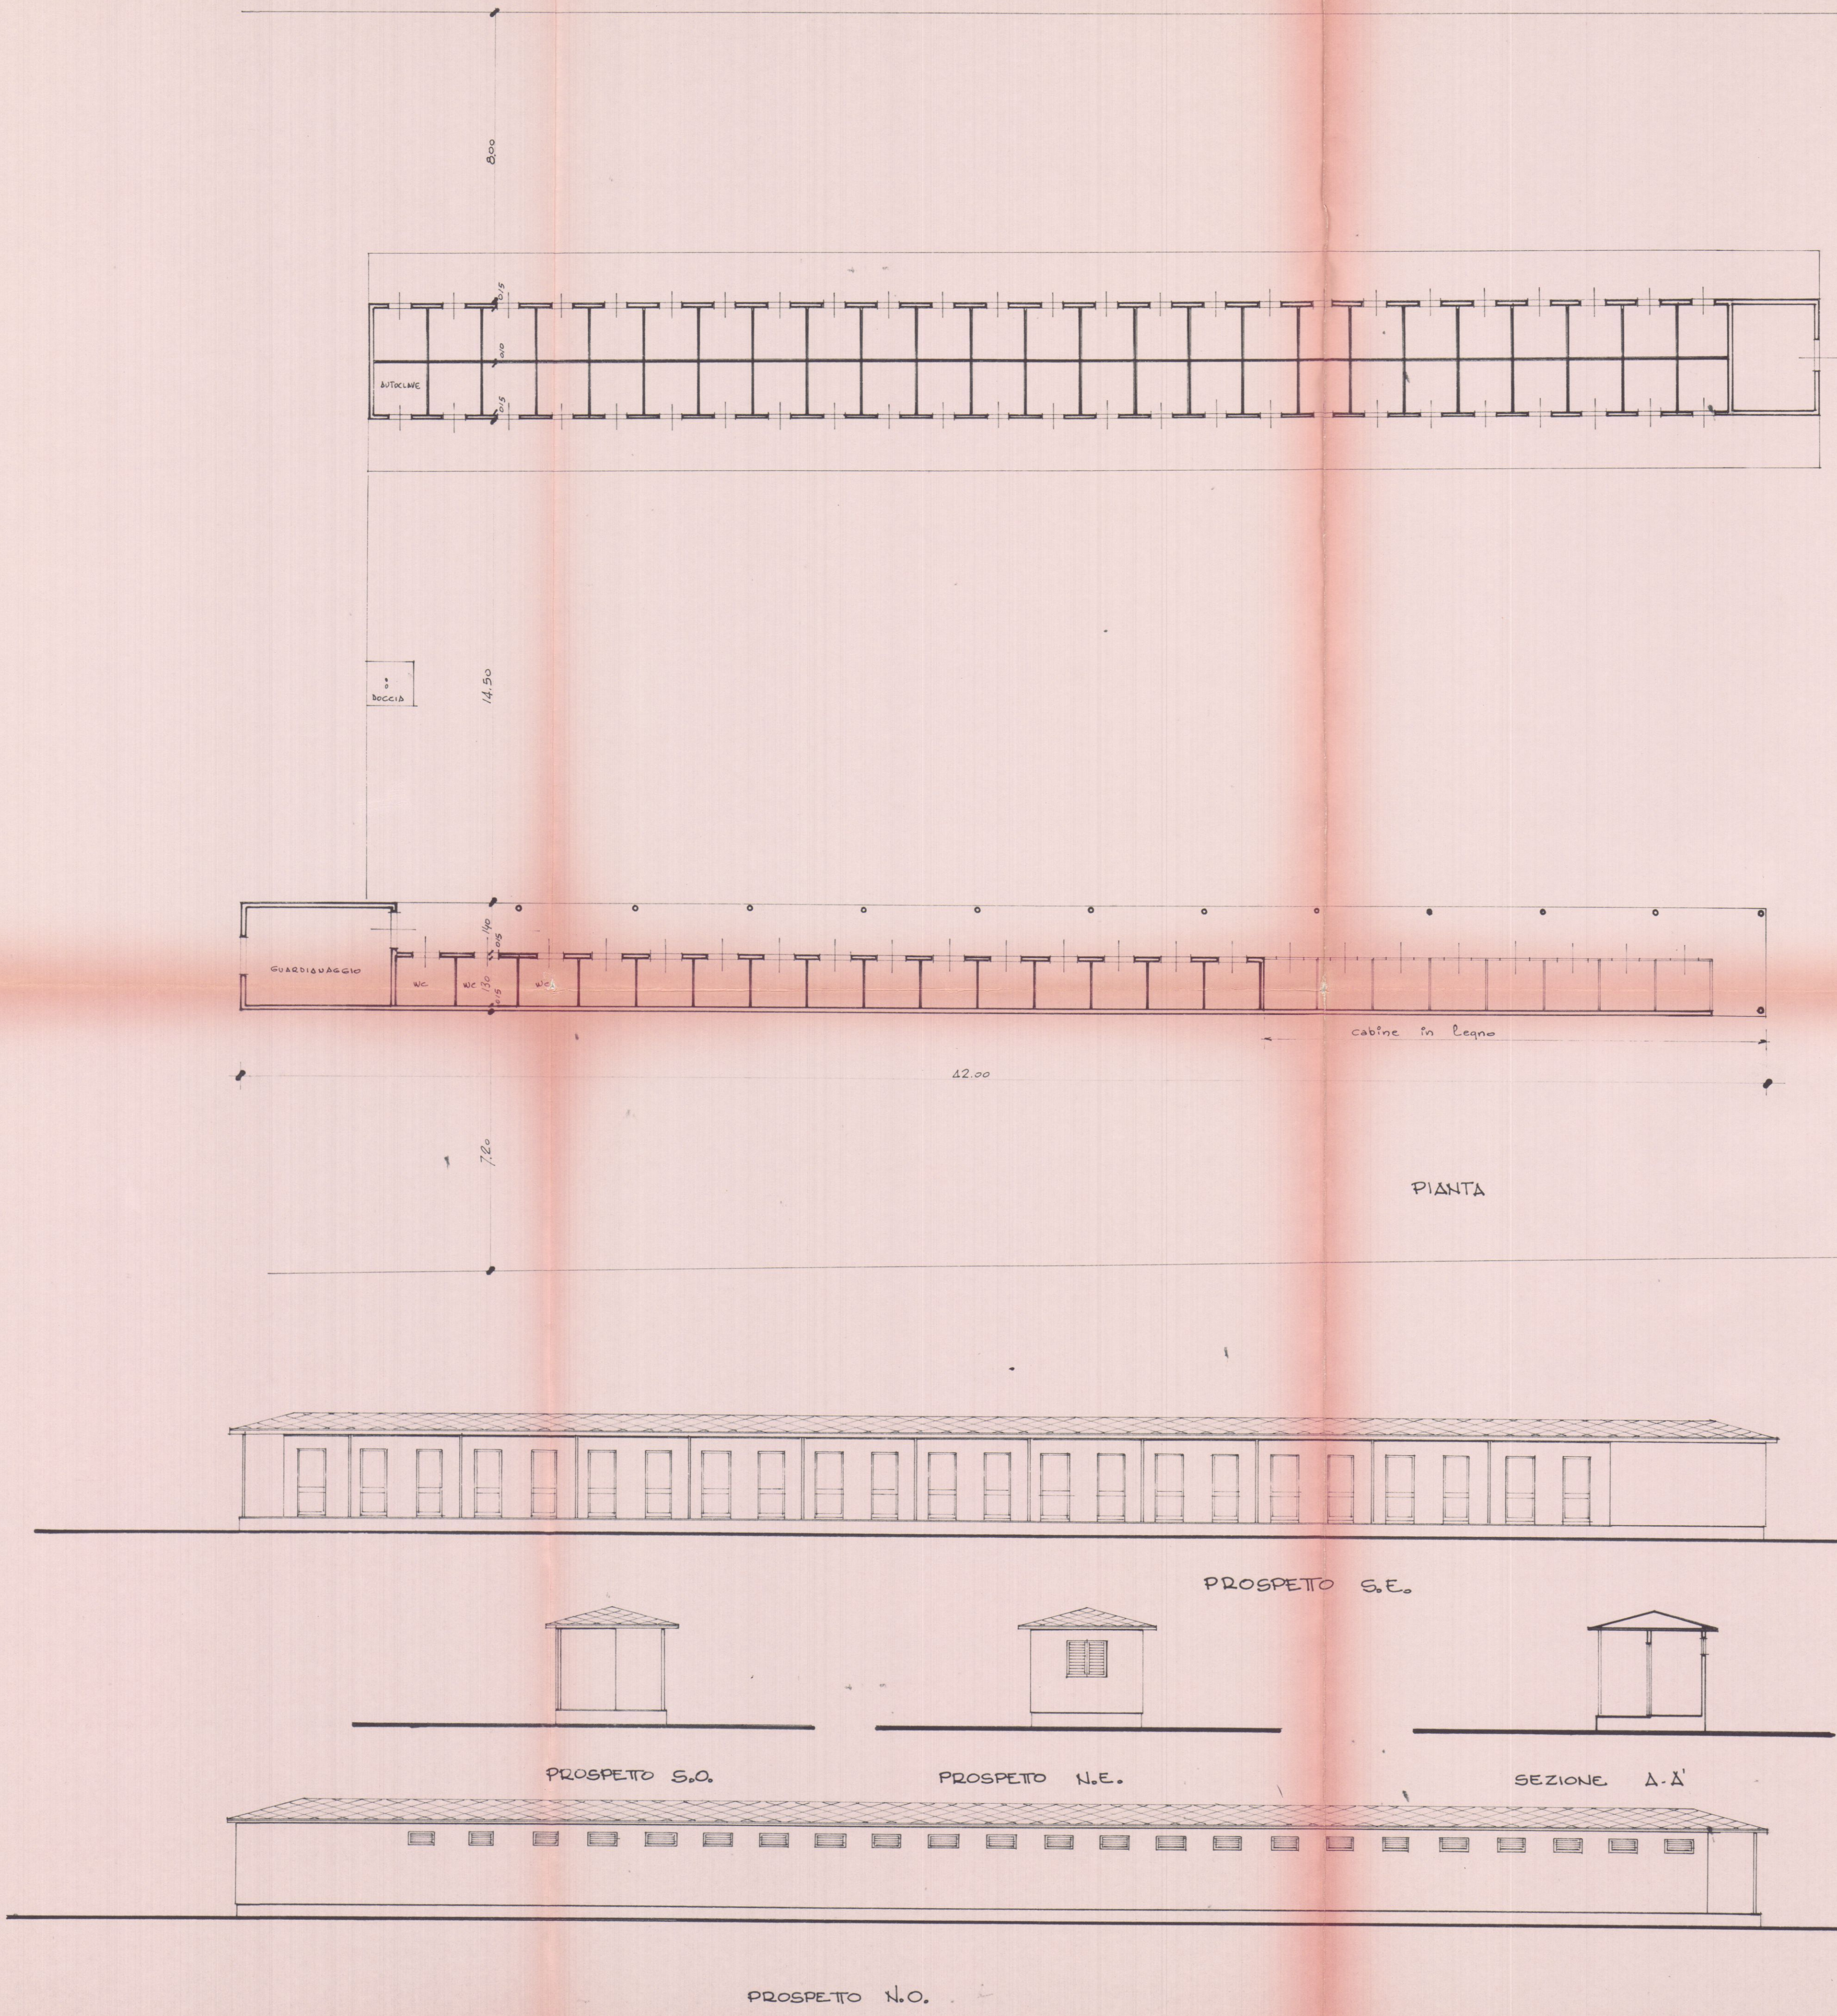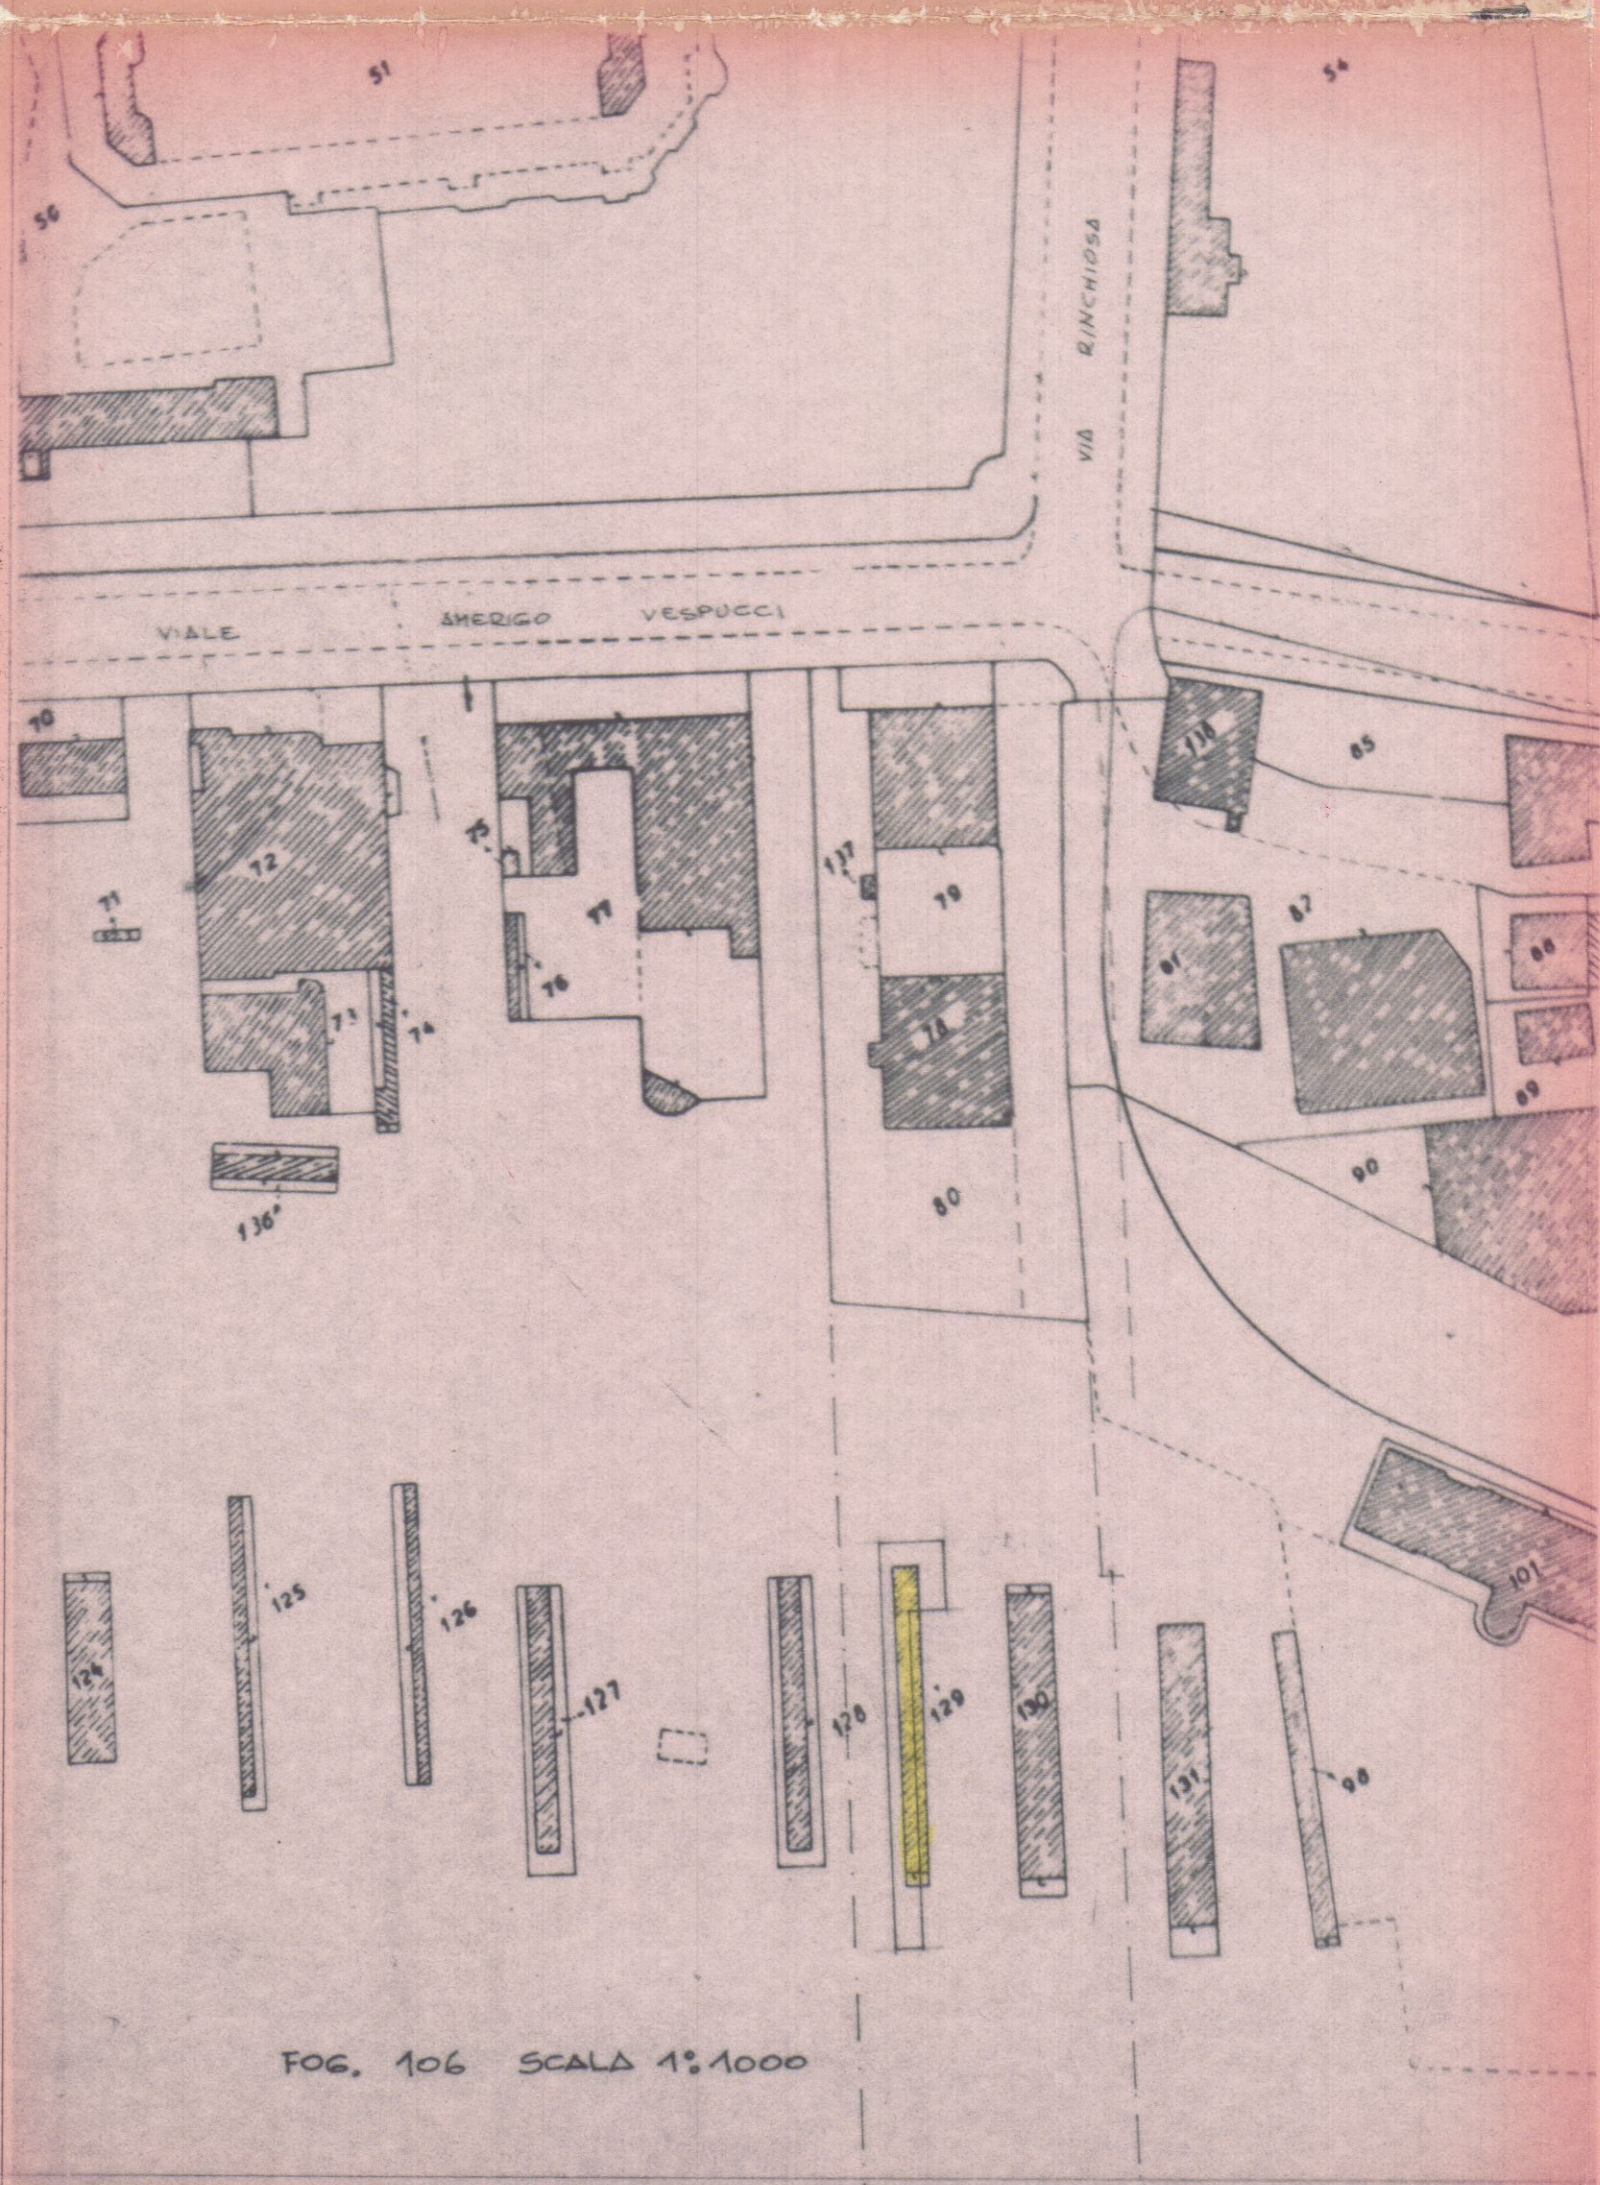

STUDIO TECNICO	
CAV. GEOM. PIERAMI GIOVANNI	
VIA DELLA TORRE N° 2 - TEL. 0585/52355 - AREZZO	
LAVORO: Progetto per l'installazione di tende parasole	TAVOLA N° 1
COMMITTENTE: Bagno "MISTRAL" s.r.l.	N° DI PROT. 2709/89
PROGETTISTA: Geom. Pierami Giovanni	DATA

BAGNO "MISTRAL" s.r.l.
Viale Vespucci 2 - MARINA DI CARBARA
Tel. 0585/631613


Galea Sordani

APPROVATO


Approvato dal Sindaco alle condizioni indicate nella delibera n. 18 del 18/11/89

del 18/11/89

ESTRATTO DI MAPPA 1:10000 FOGLIO 107

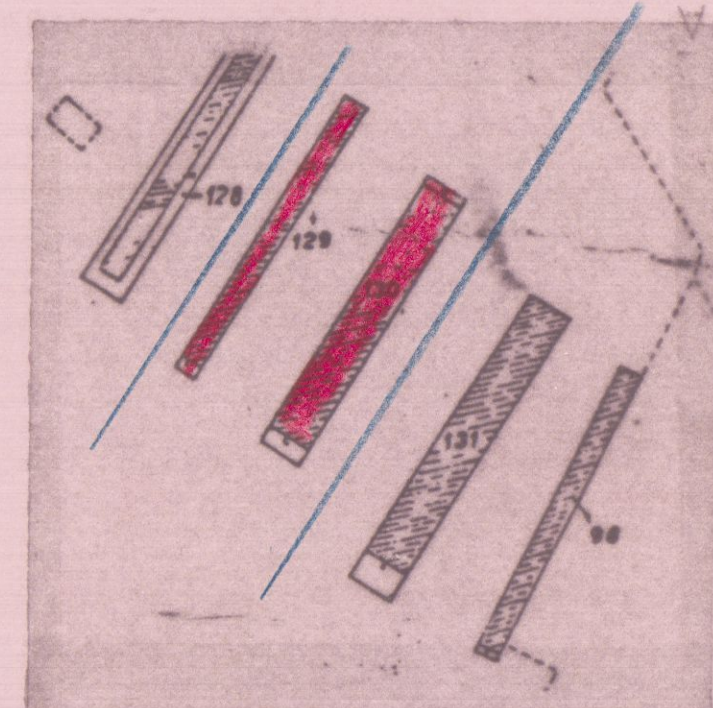


PLANIMETRIA GENERALE 1:200

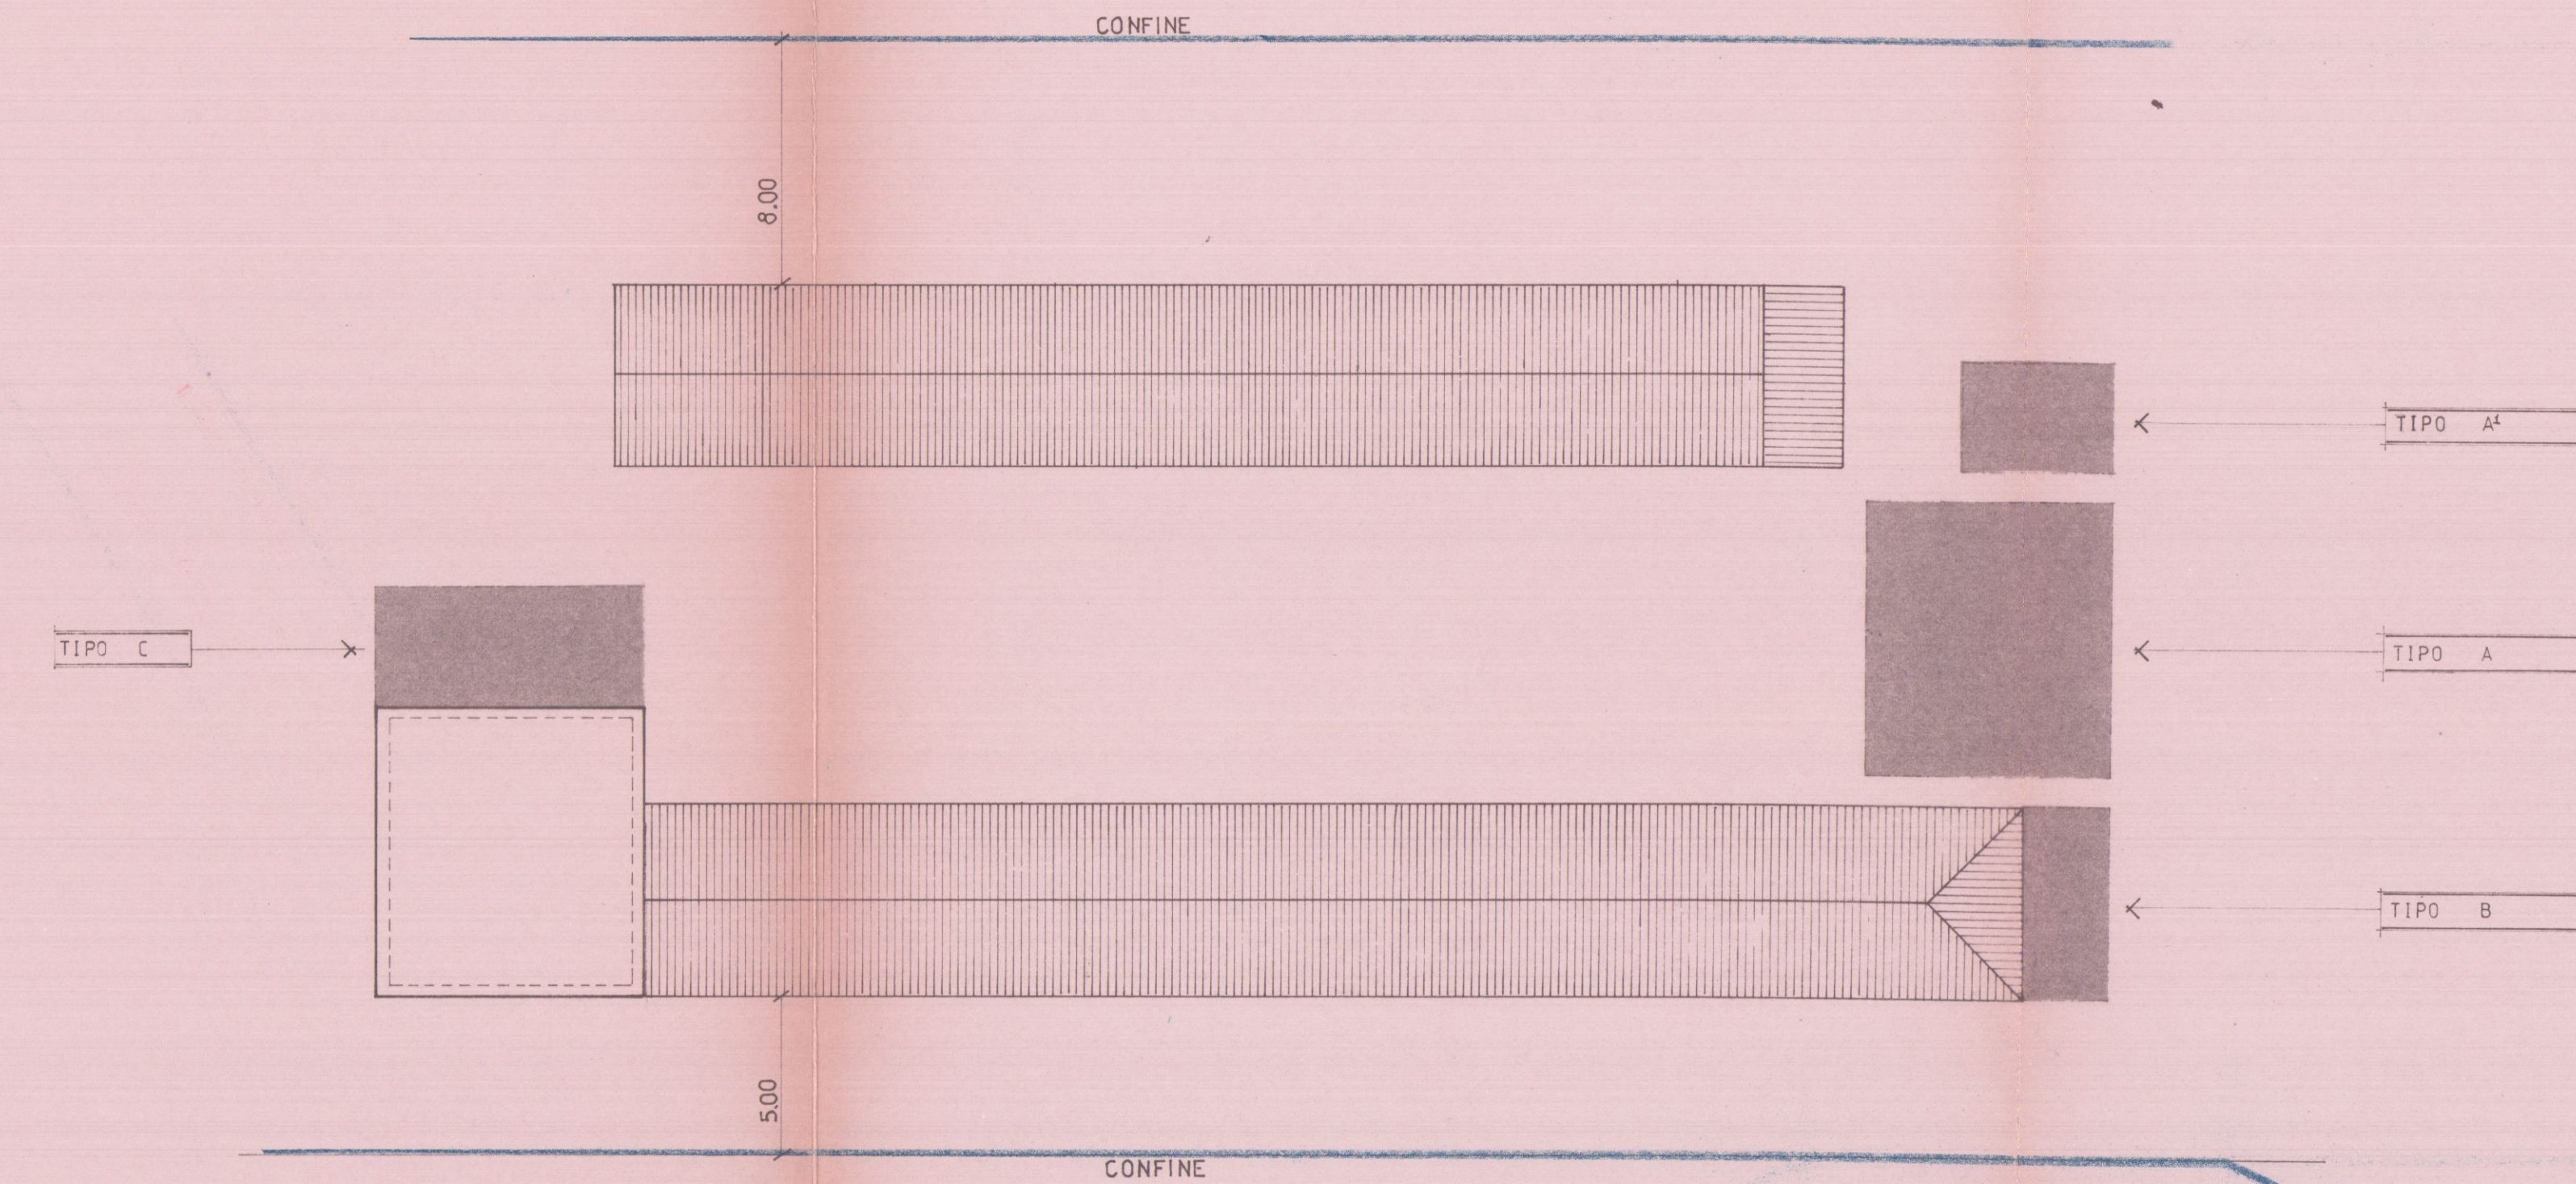


→ ZONA DI COPERTURA CON TENDE

TIPO A


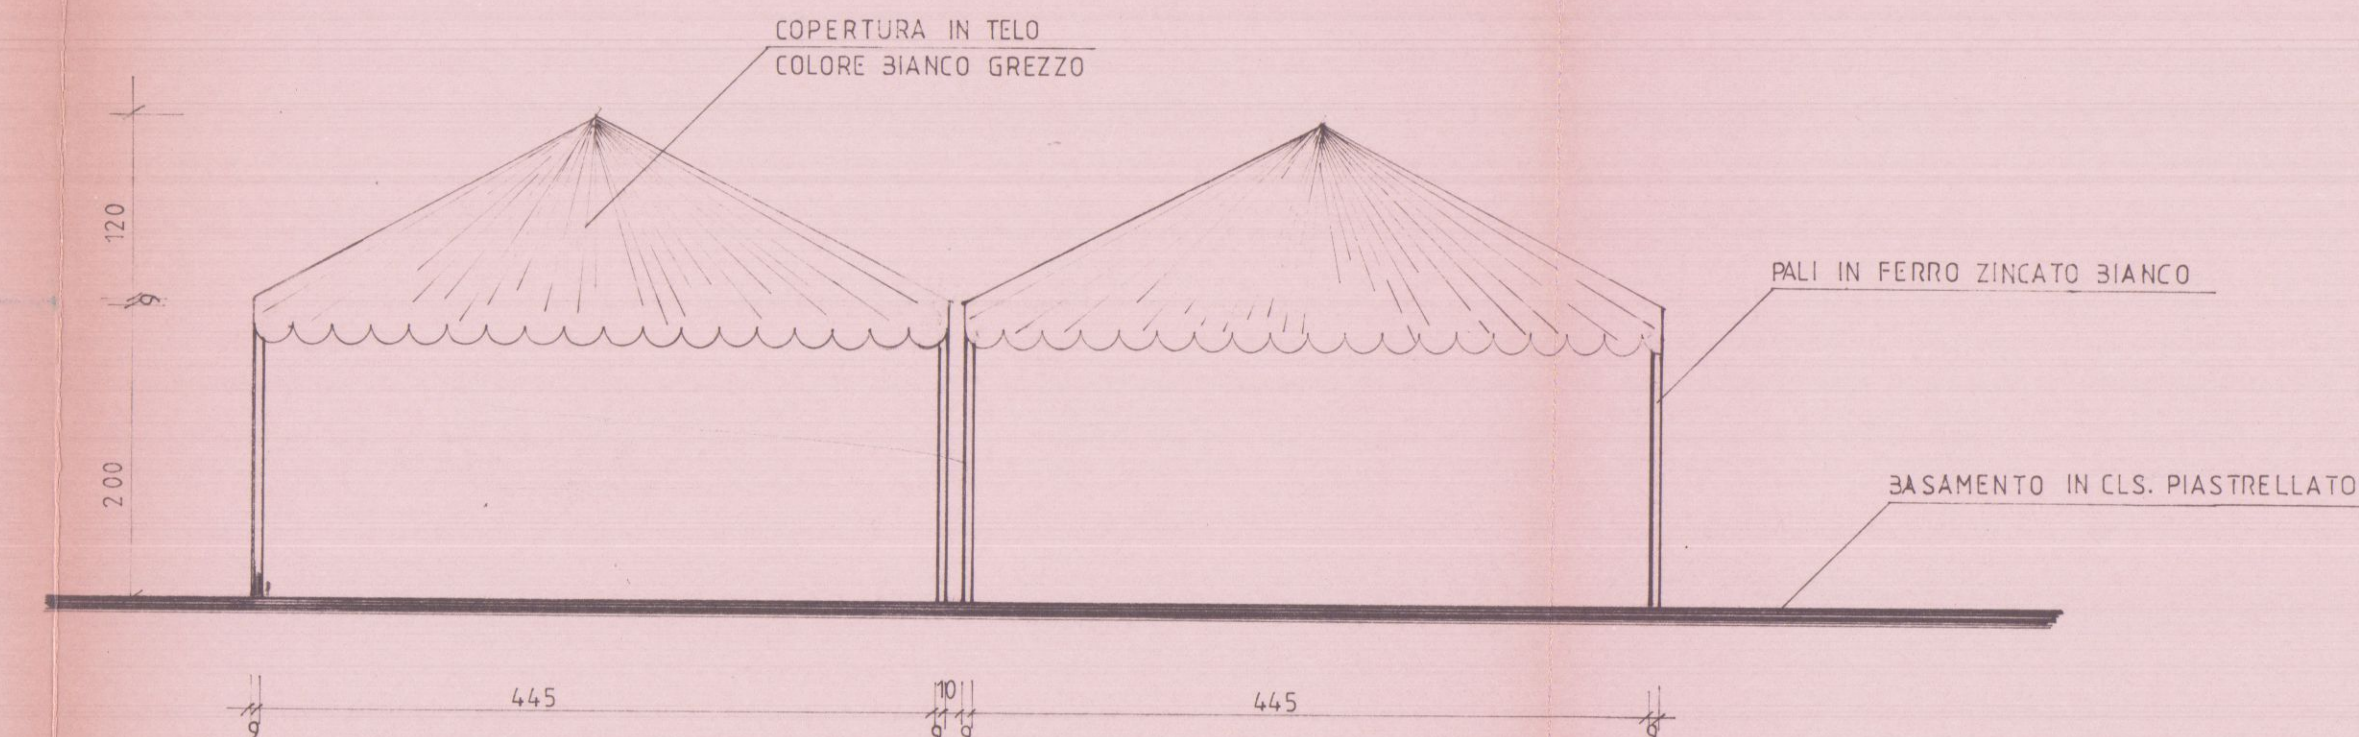


SCALA 1:50


TIPO A1

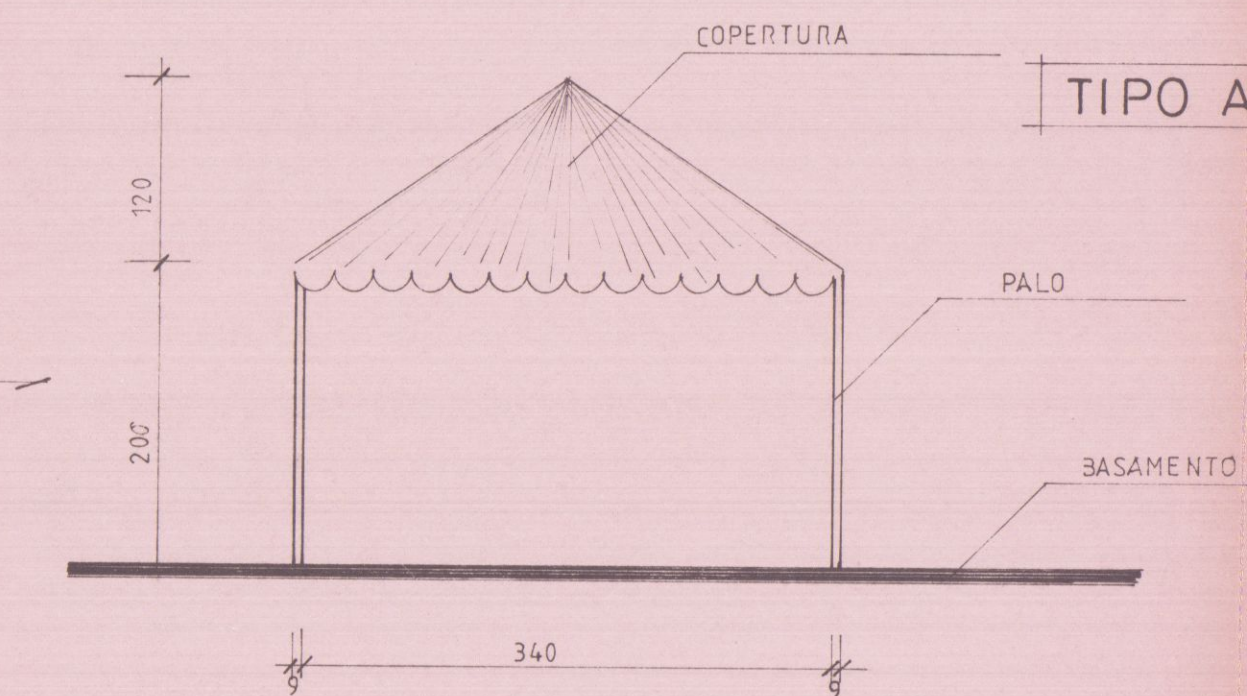

TIPO B

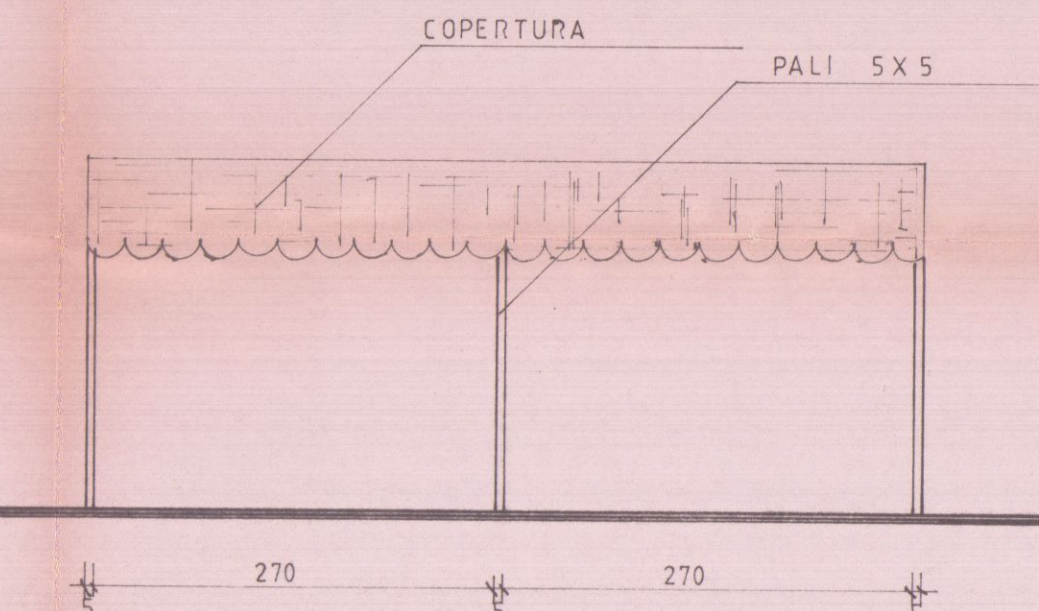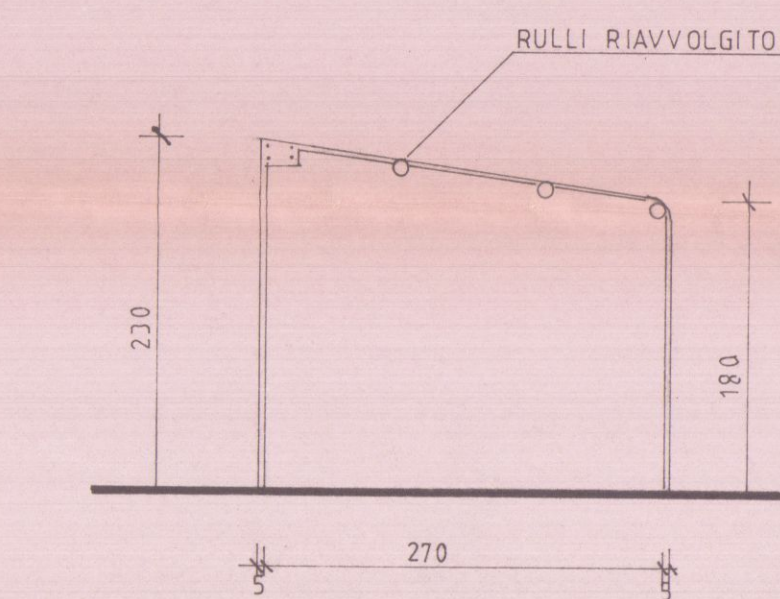

TIPO C

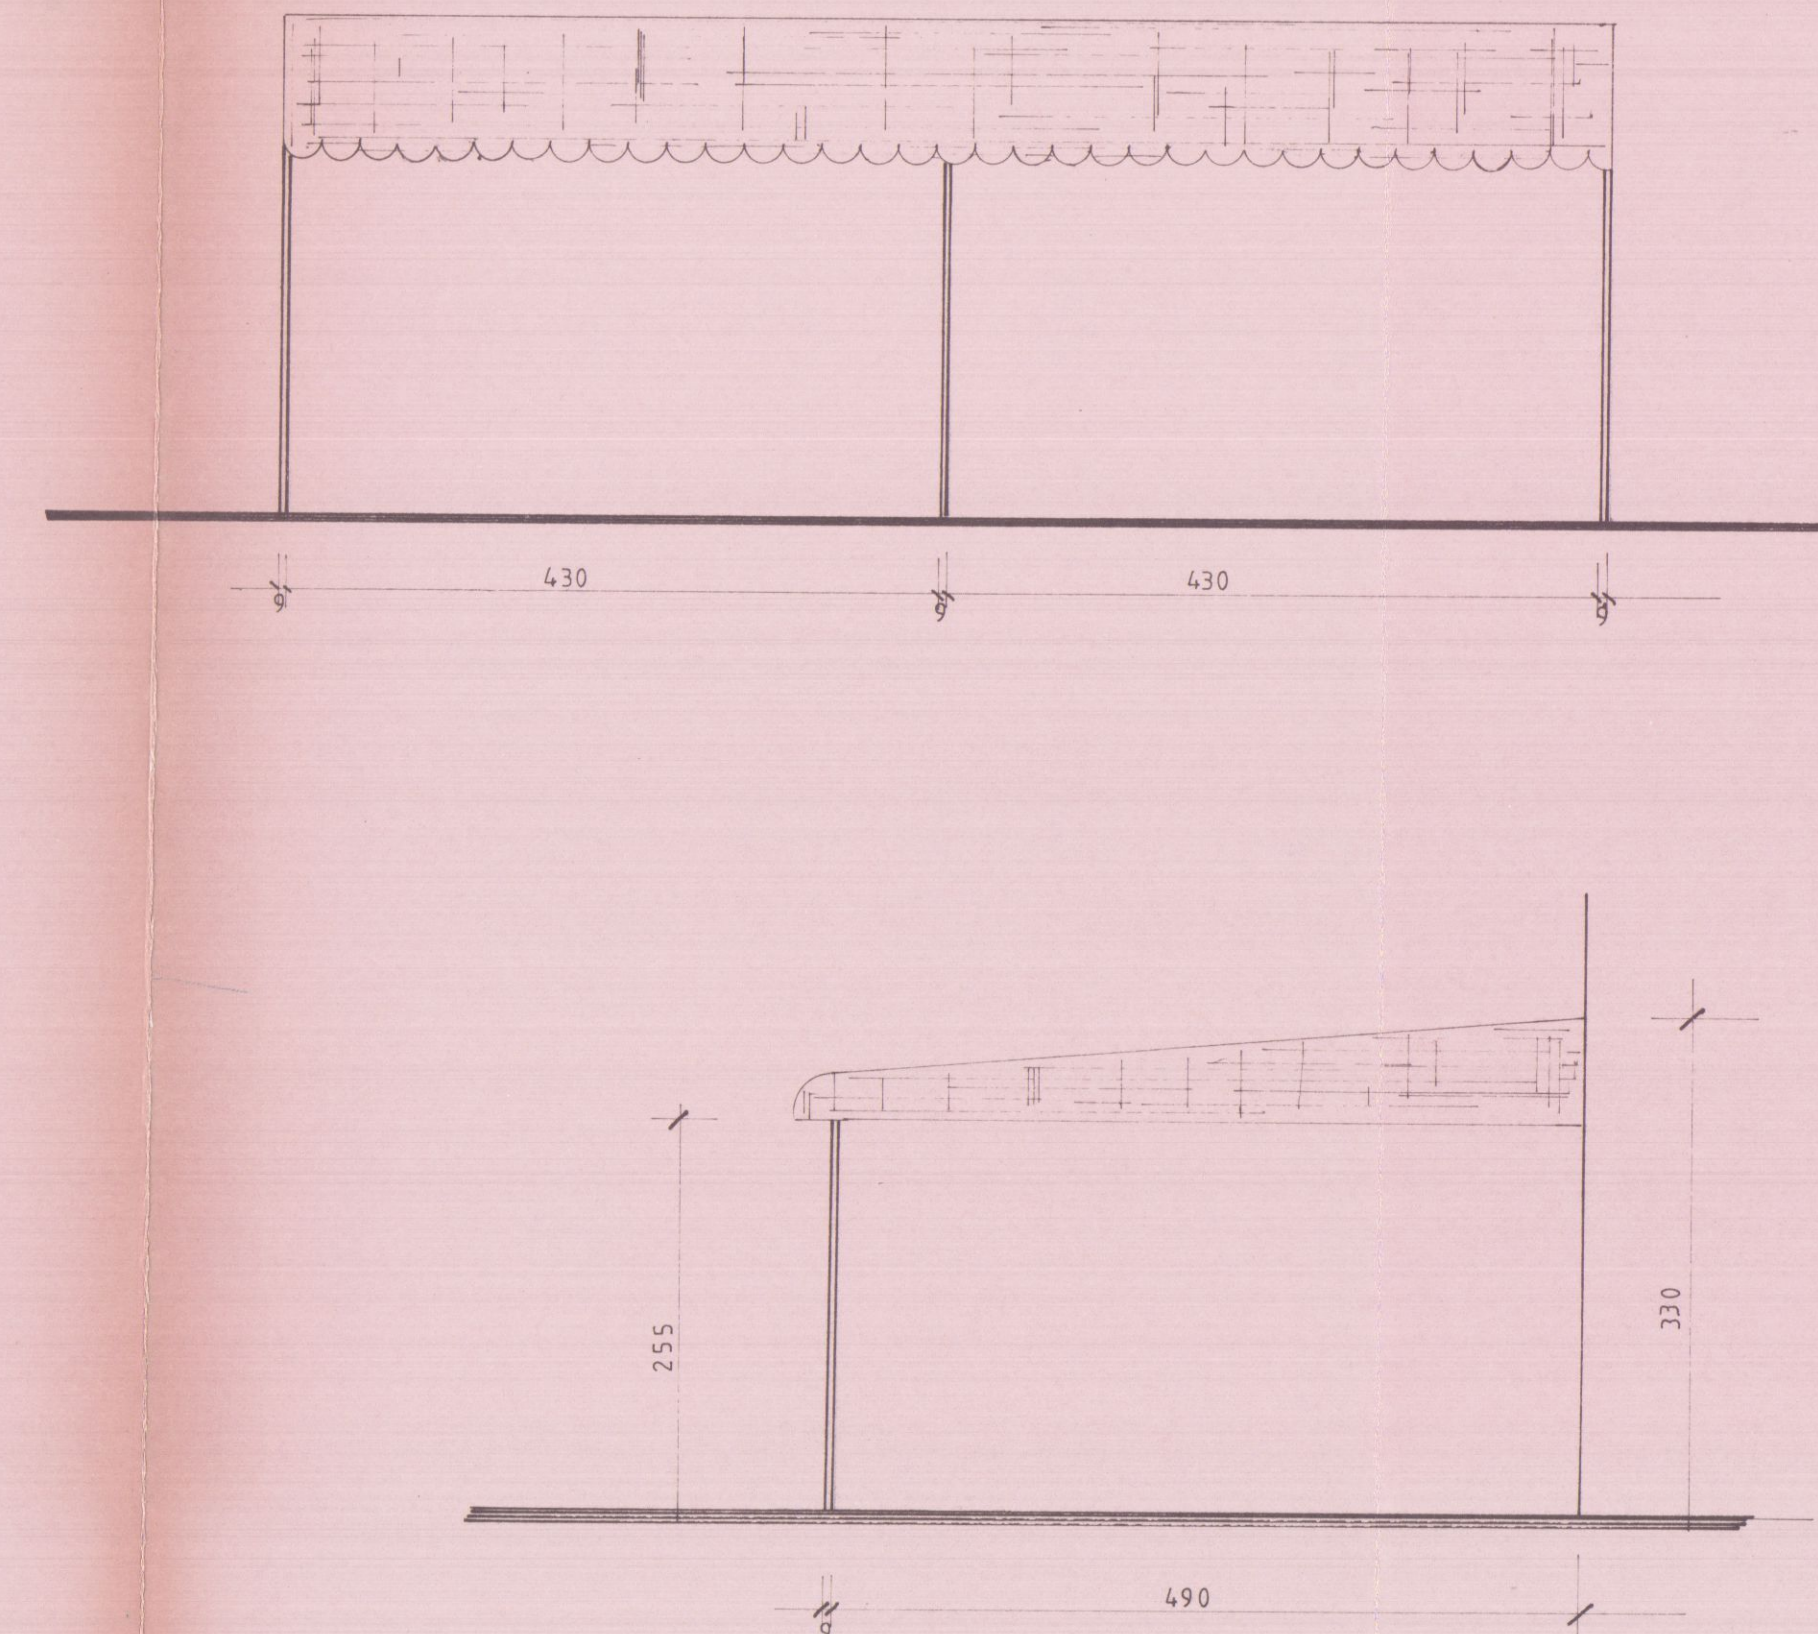

28 Dic. 1984

NUOVA SISTEMAZIONE **SOLUZIONE**

PROGETTO DI RISANAMENTO E RISTRUTTURAZIONE
DEL BAGNO UMBERTINO A MARINA DI CARRARA



PROPRIETA': **Lo Piccolo Antonio** —

SOSPESO


IL PROGETTISTA:
TELARA GEOM. SANDRO





V.L.E. A. VESPUCCI

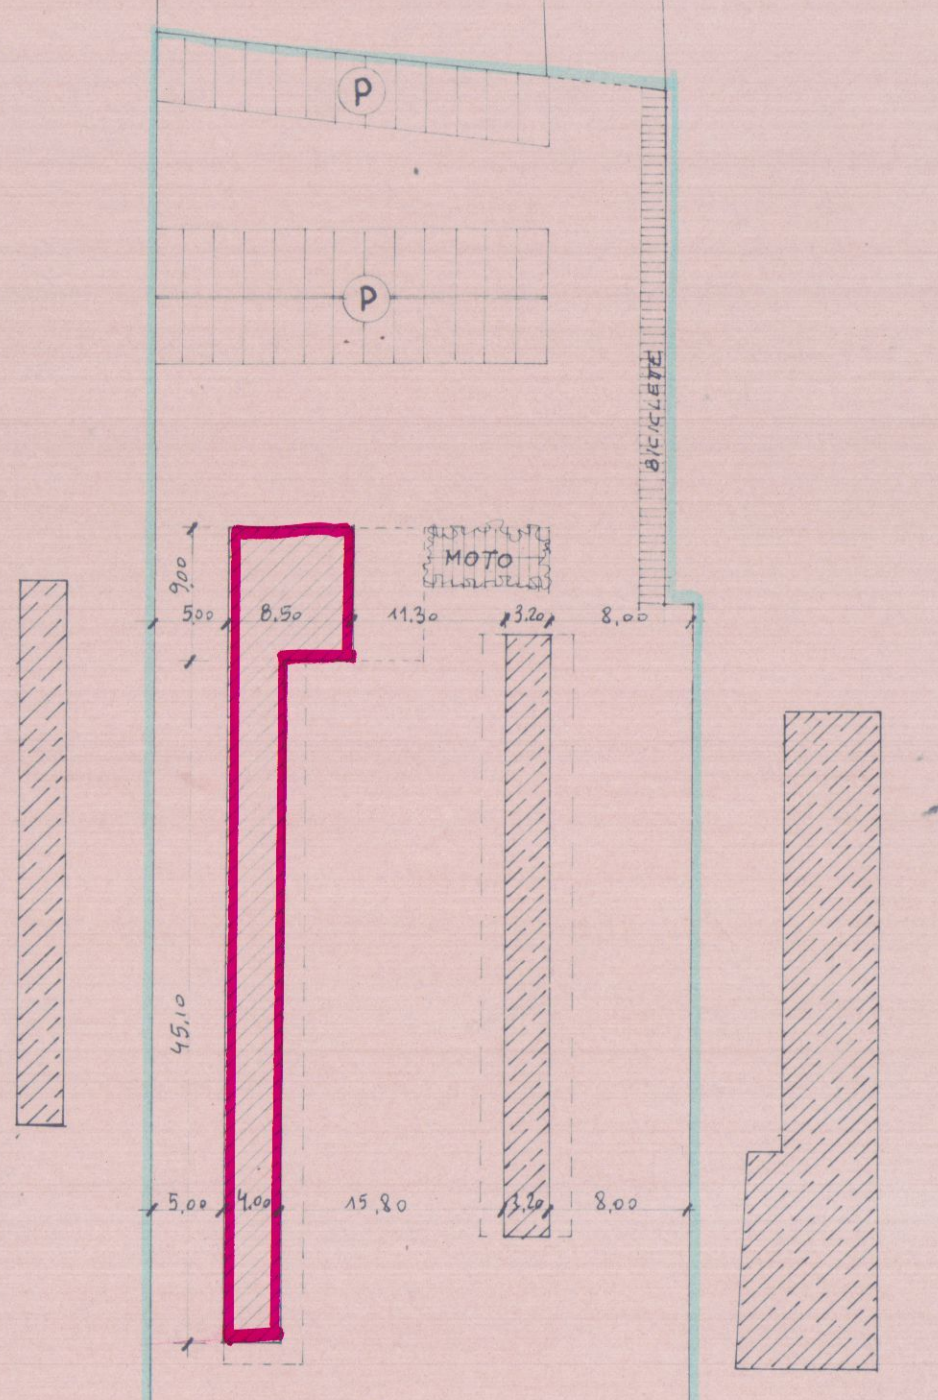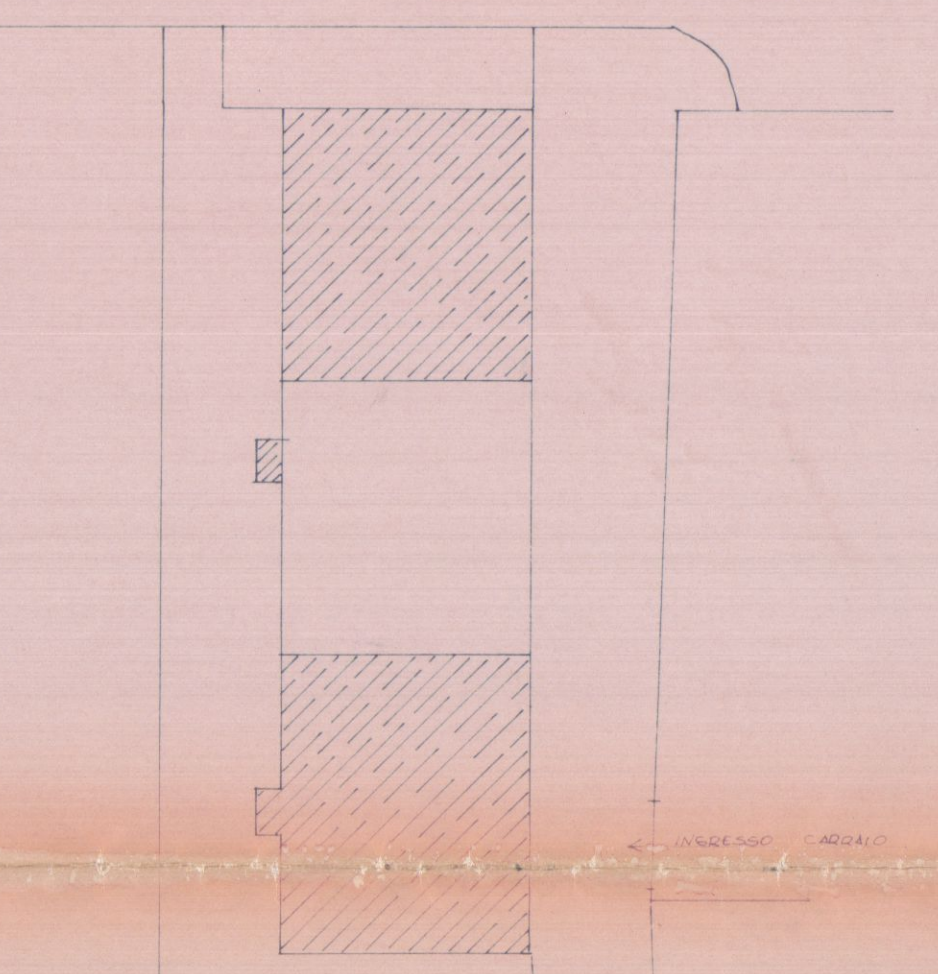


INGRANDIMENTO 1:500

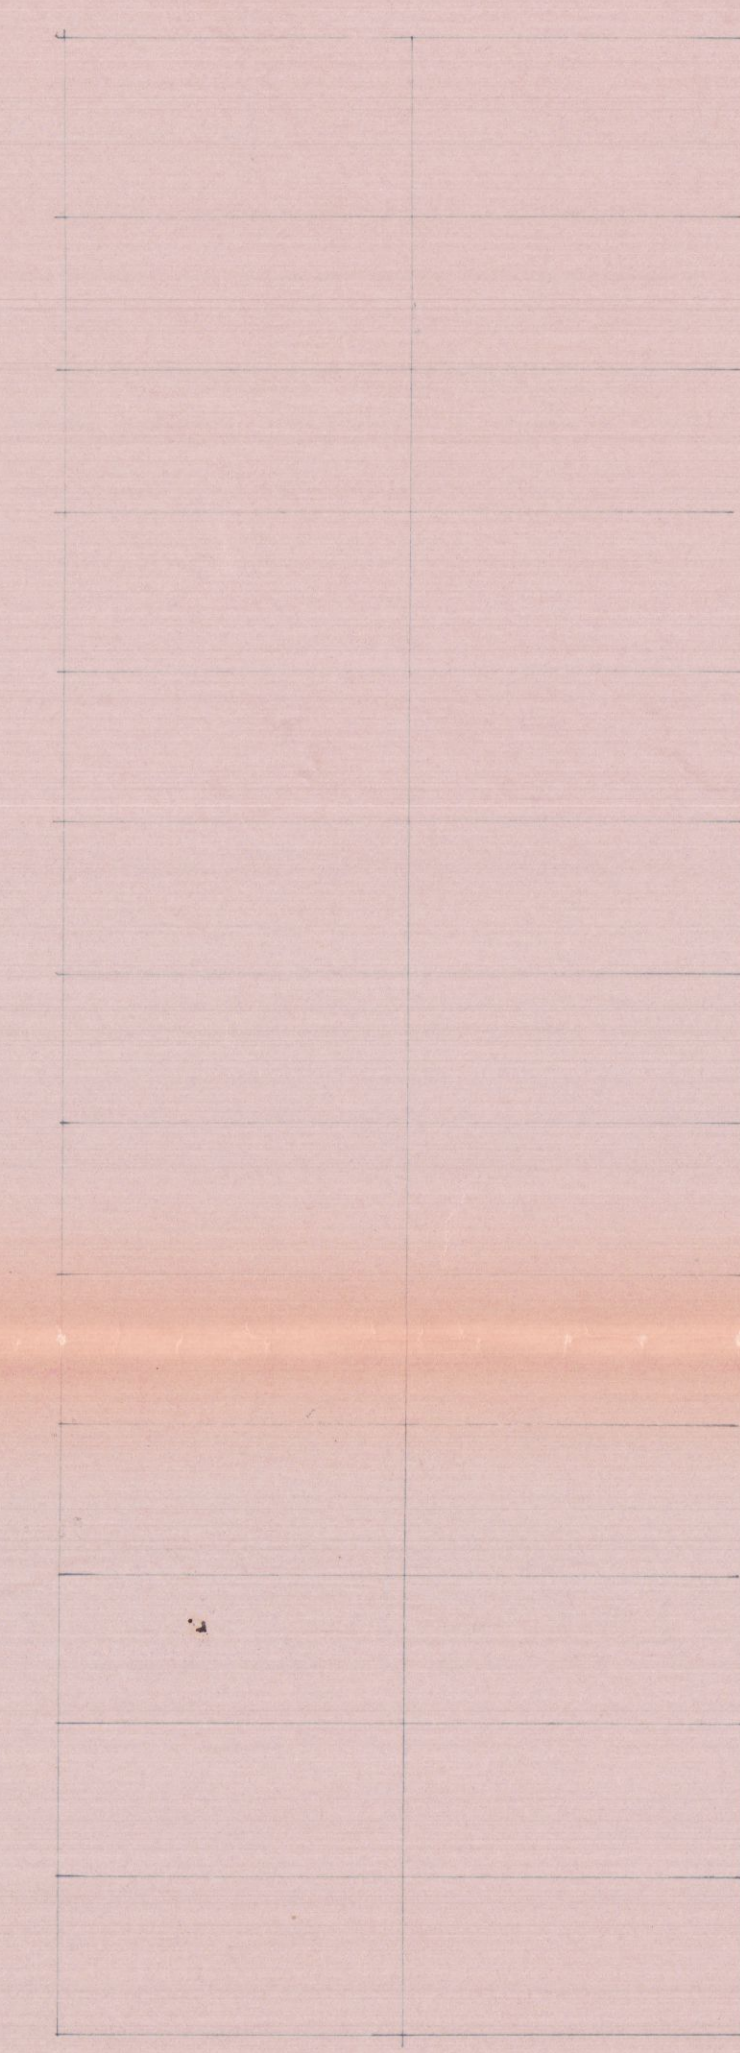

8.00
3.20
11.30
8.70
5.00

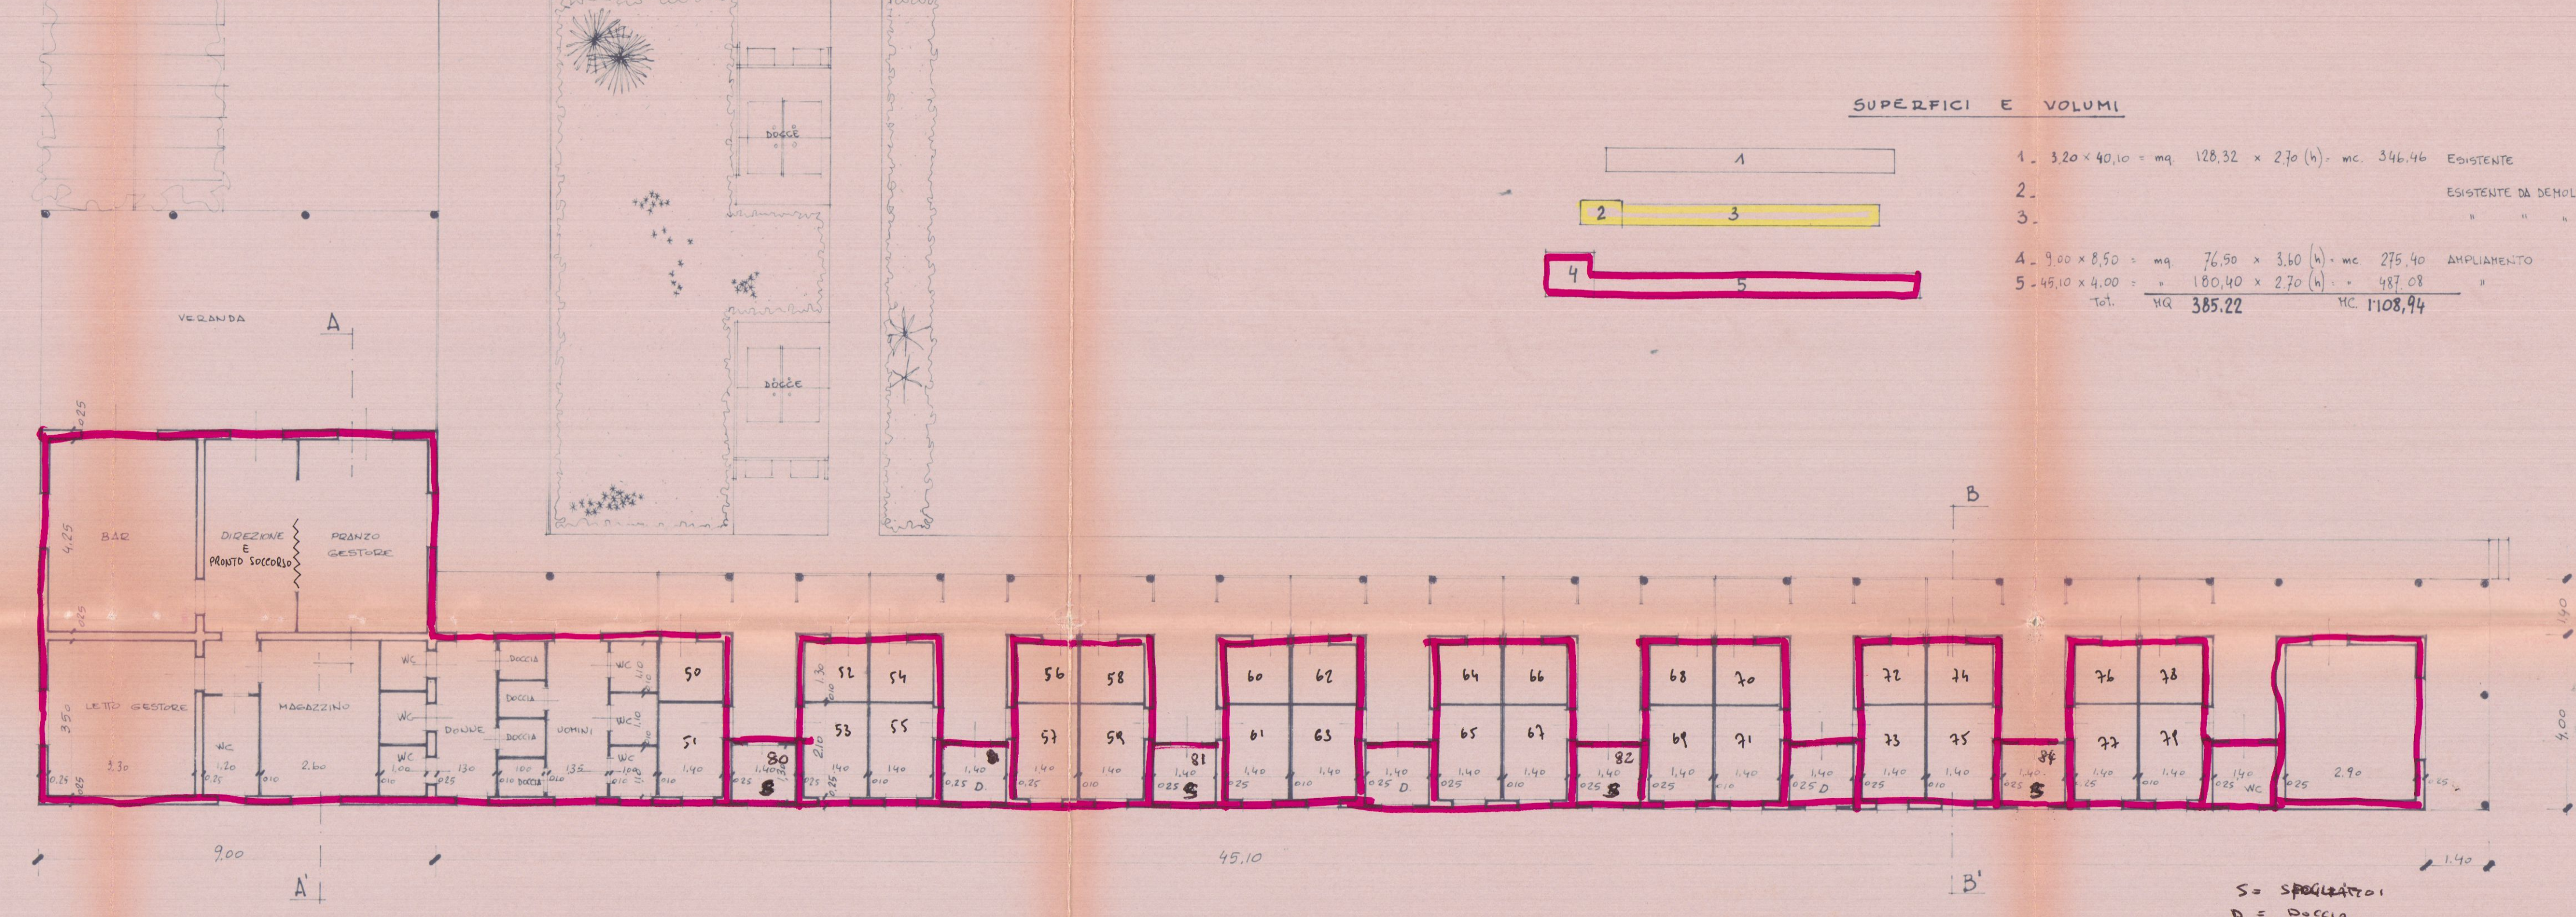
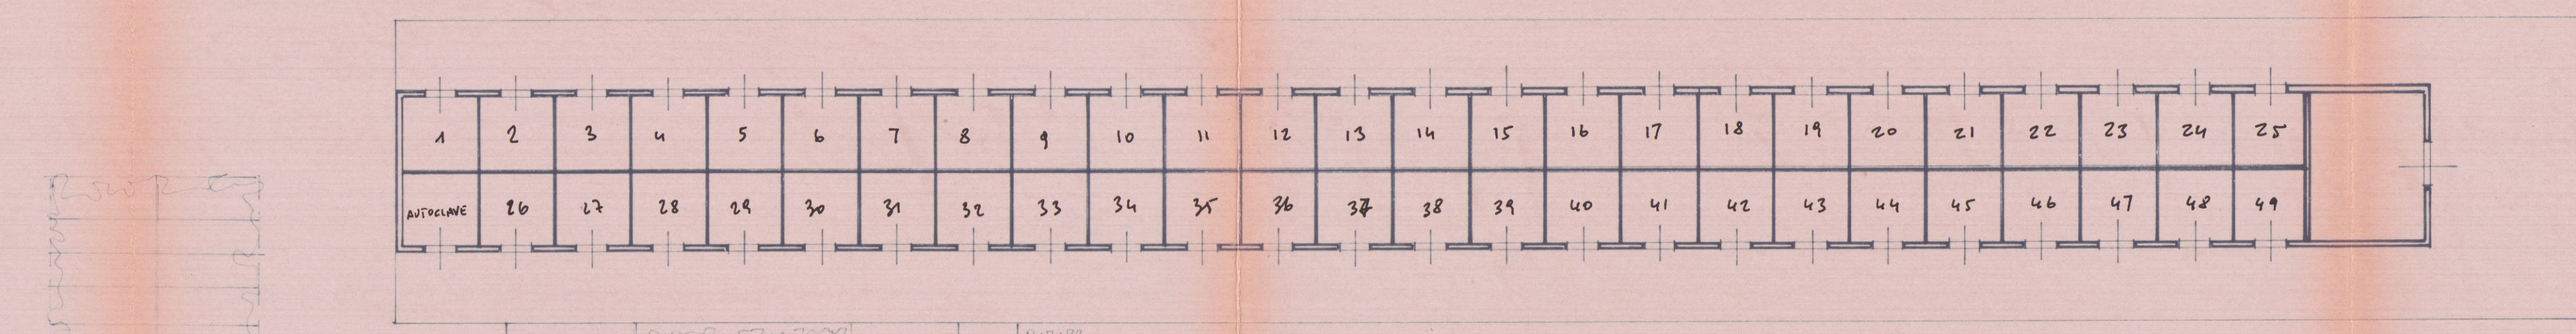


SUPERFICI E VOLUMI

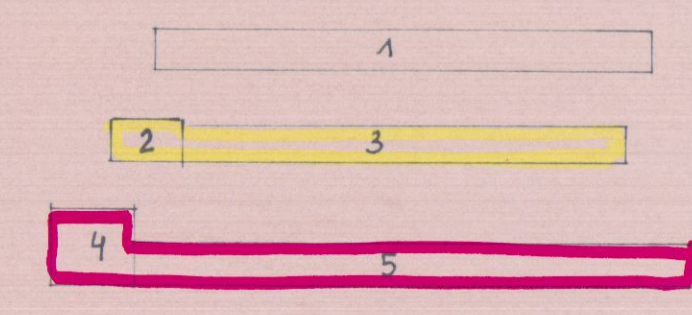

1. $3.20 \times 40.10 = \text{mq } 128.32 \times 2.70 (\text{h}) = \text{mc } 346.46$ ESISTENTE
2. ESISTENTE DA DEMOLIRE $3.00 \times 4.30 = \text{mq } 12.90$
3. $3.60 \times 1.70 = \text{mq } 6.12$
4. $9.00 \times 8.50 = \text{mq } 76.50 \times 3.50 (\text{h}) = \text{mc } 275.40$ AMPLIAMENTO
5. $45.10 \times 4.00 = \text{mq } 180.40 \times 2.70 (\text{h}) = \text{mc } 487.08$
Tot. mq $294.44 \times 2.70 (\text{h}) = \text{mc } 790.99$
Tot. mc 385.22 MC 1108.94

S = SPECULATORIO
D = DALLA
W.C. = SERVIZI

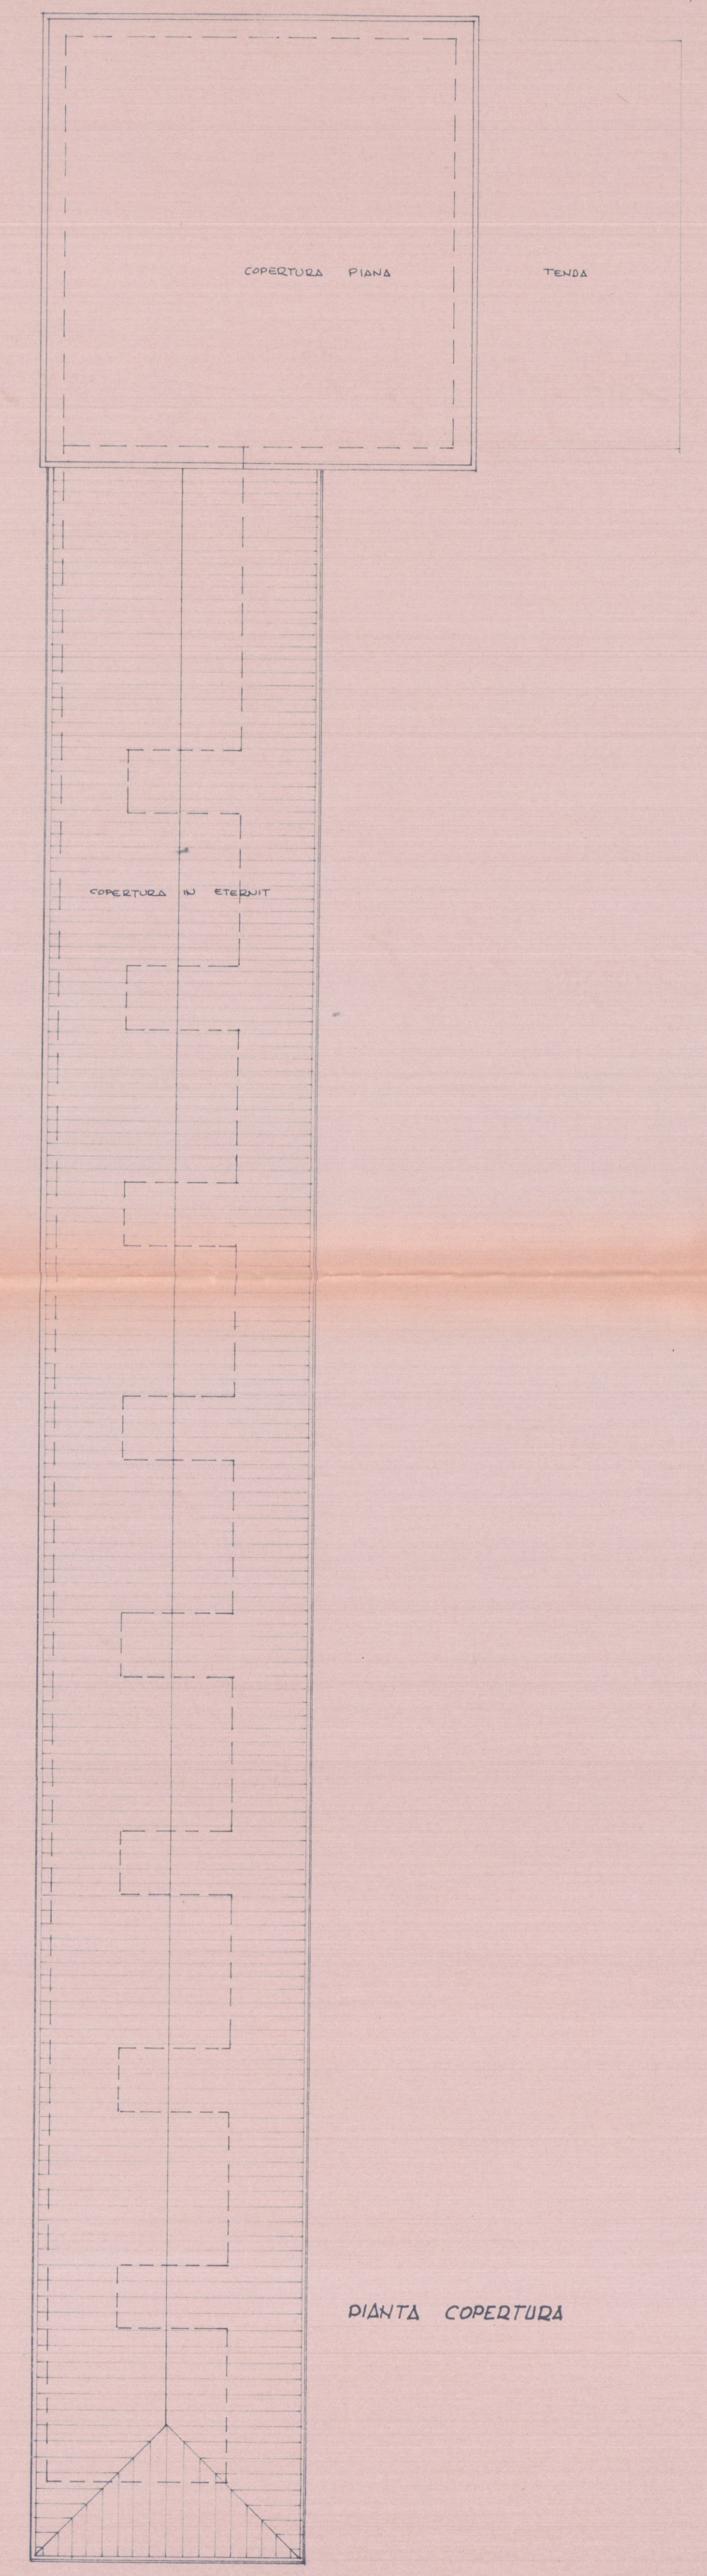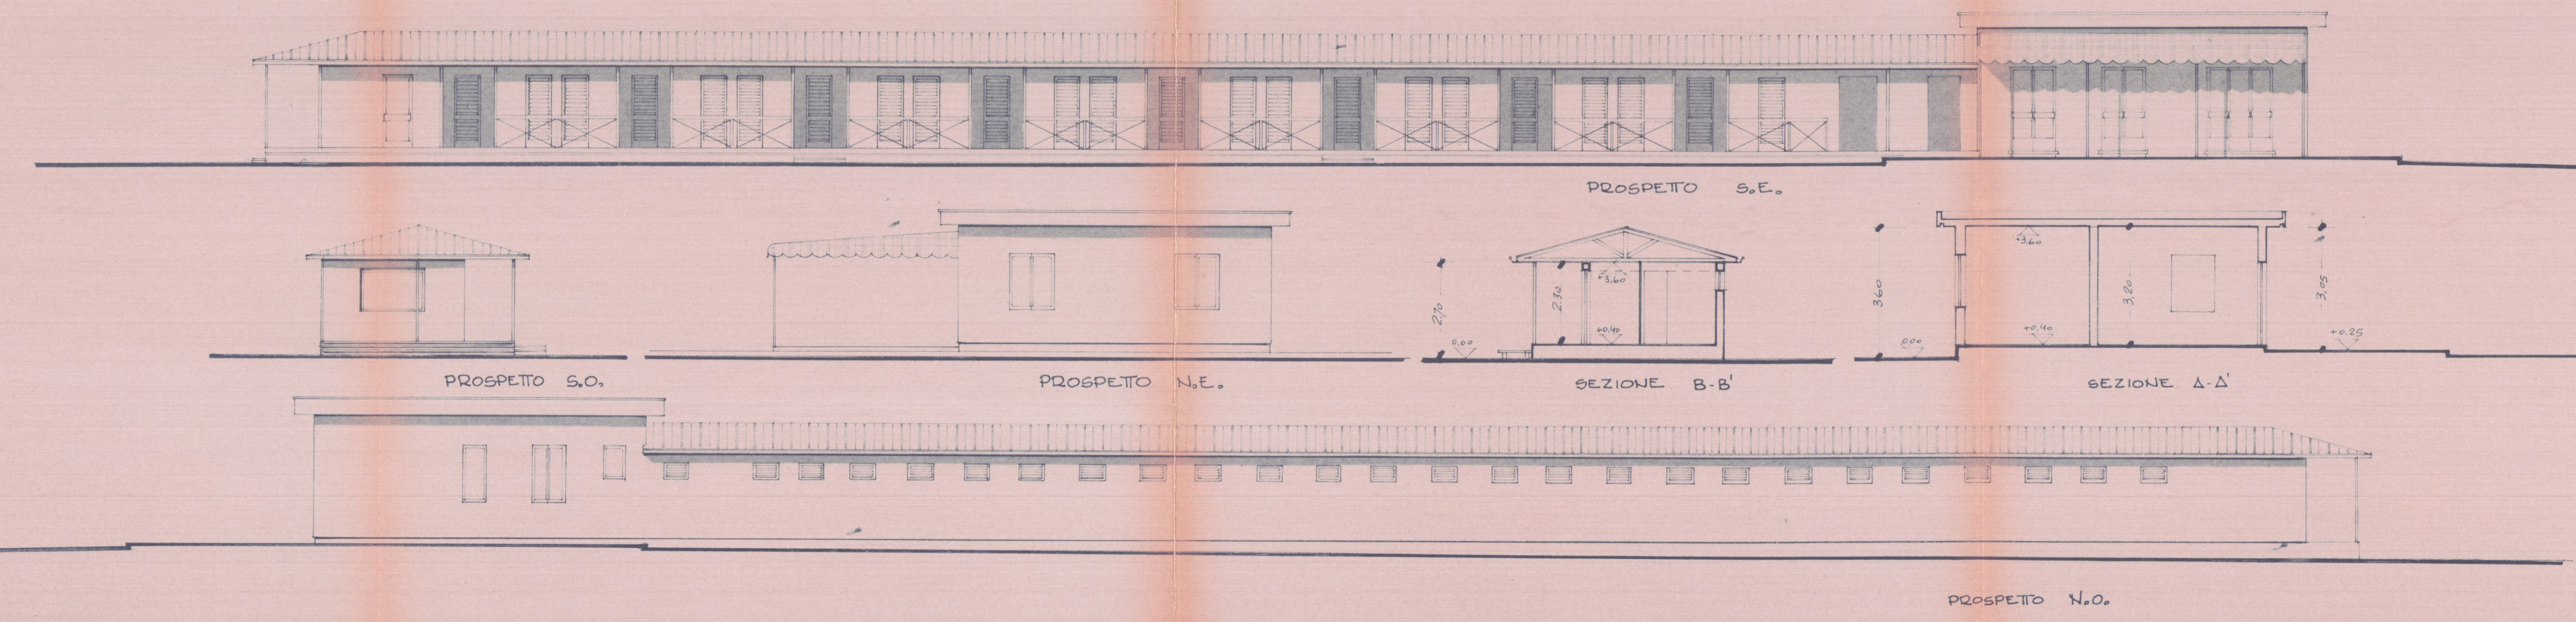

PIANTA COBERTURA

28 DIC. 1984

1
TAVOLA

STATO ATTUALE

1 SOLUZIONE

PROGETTO DI RISANAMENTO E RISTRUTTURAZIONE
DEL BAGNO UMBERTINO A MARINA DI CARRARA


PROPRIETA' : LO PICCOLO ANTONIO —

SOSPESO


IL PROGETTISTA :
TELARA GEOM. SANDRO




10/12/85
S. 3-85

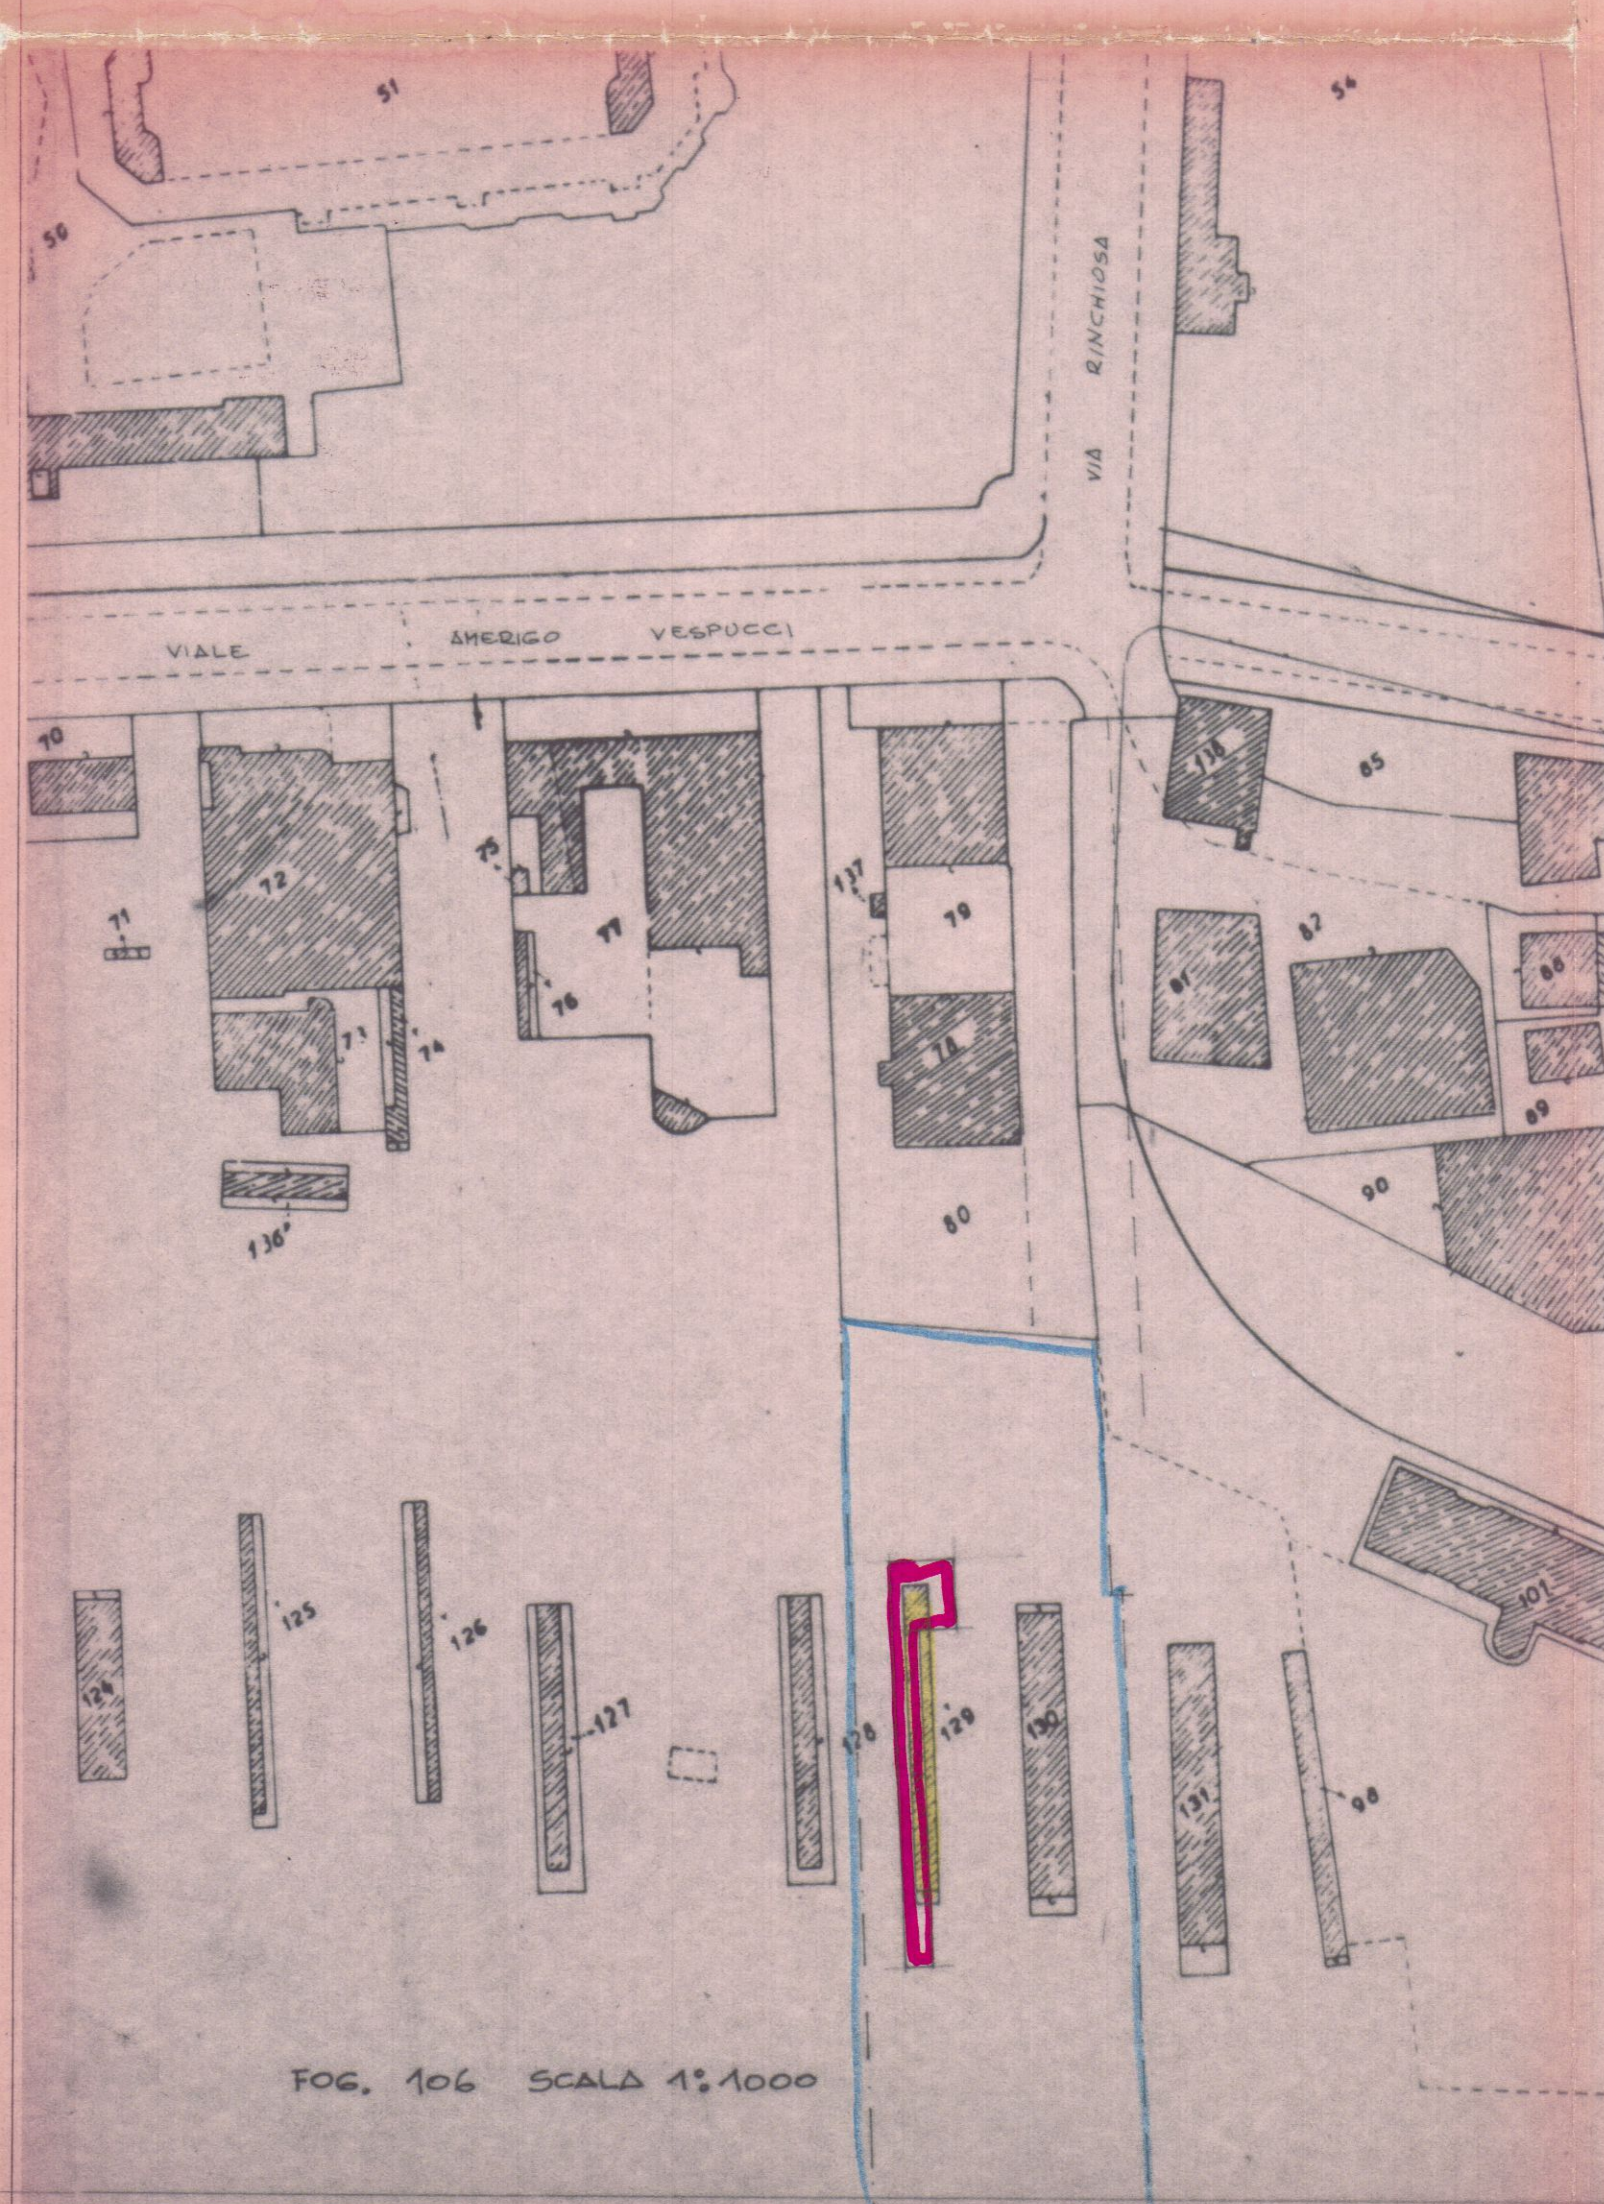


FOG. 106 SCALA 1:1000

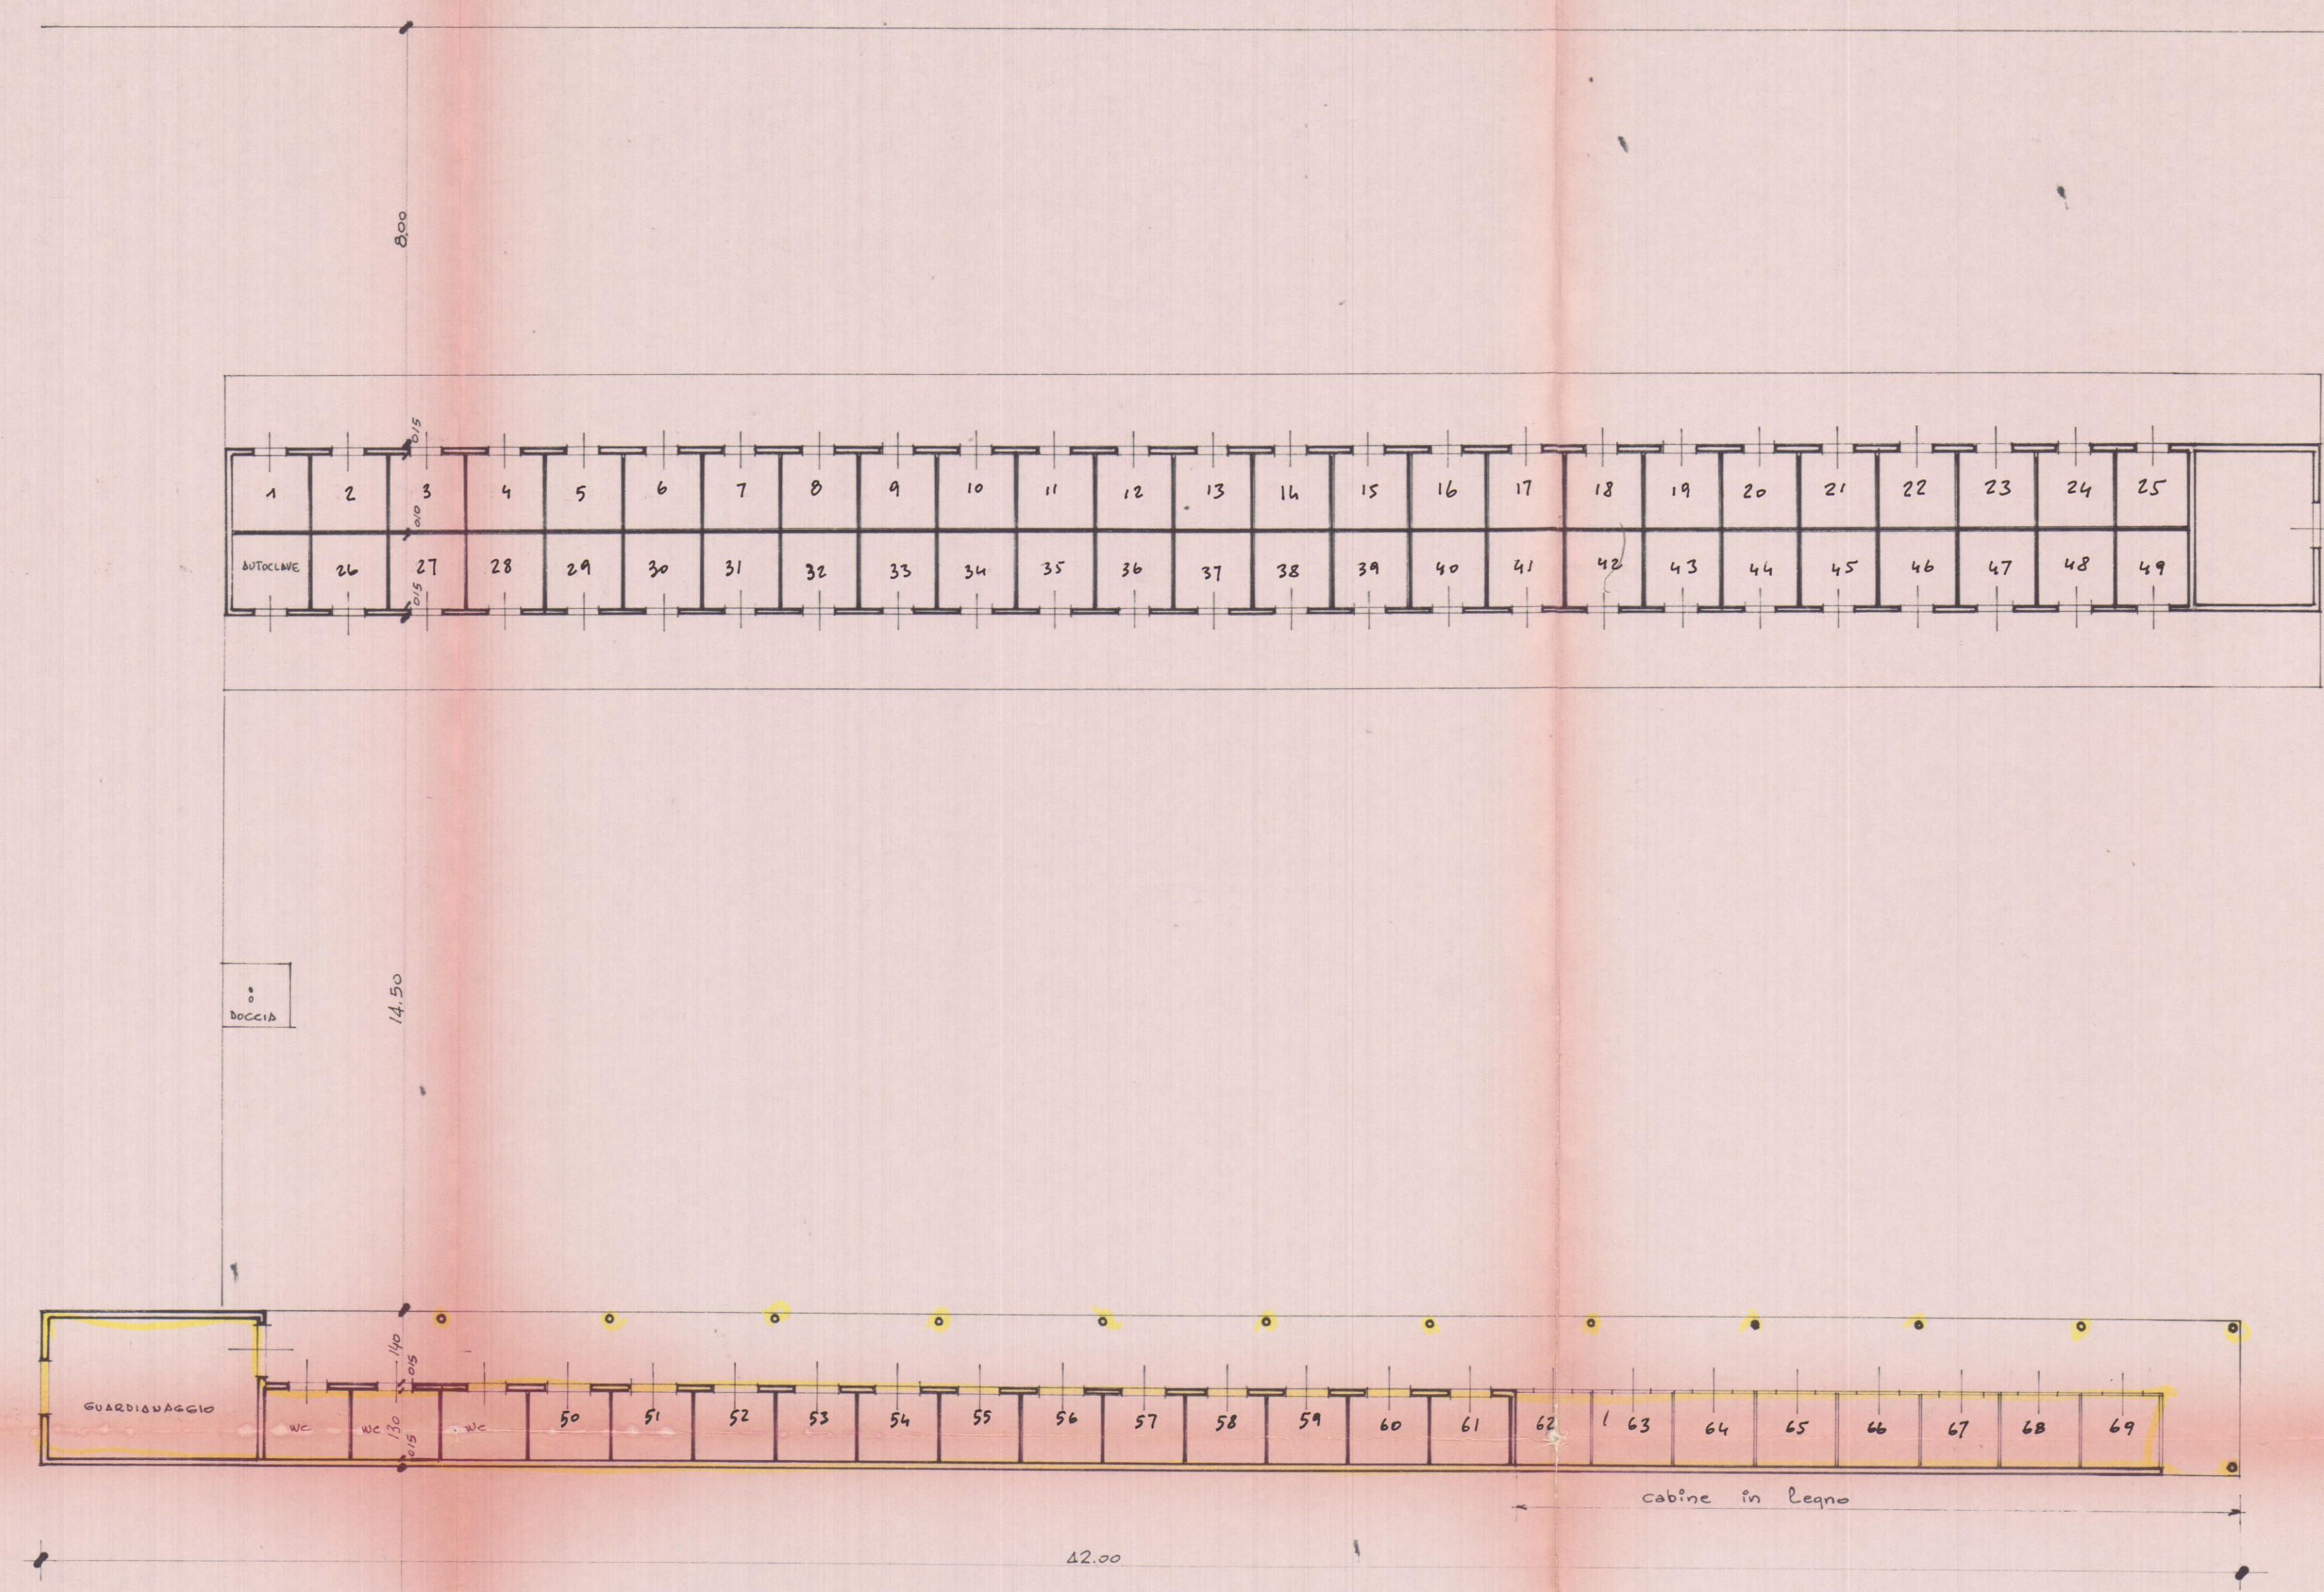


PIANTA

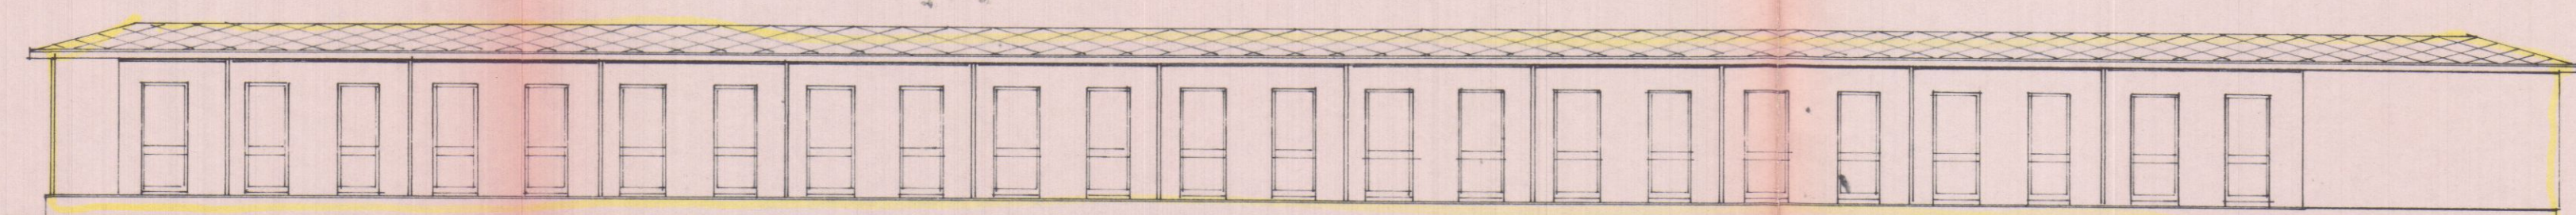


PROSPETTO S.E.

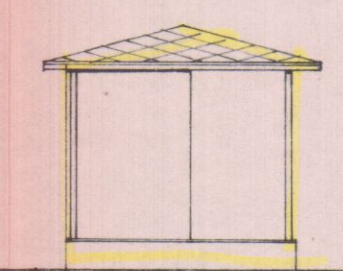


PROSPETTO S.O.

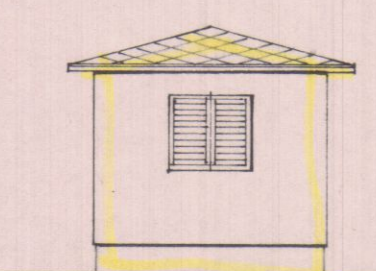

PROSPETTO N.E.

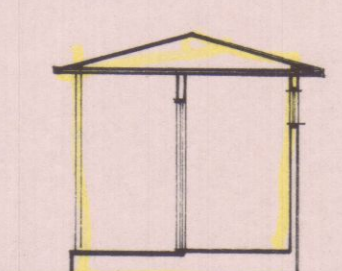

SEZIONE A-A'

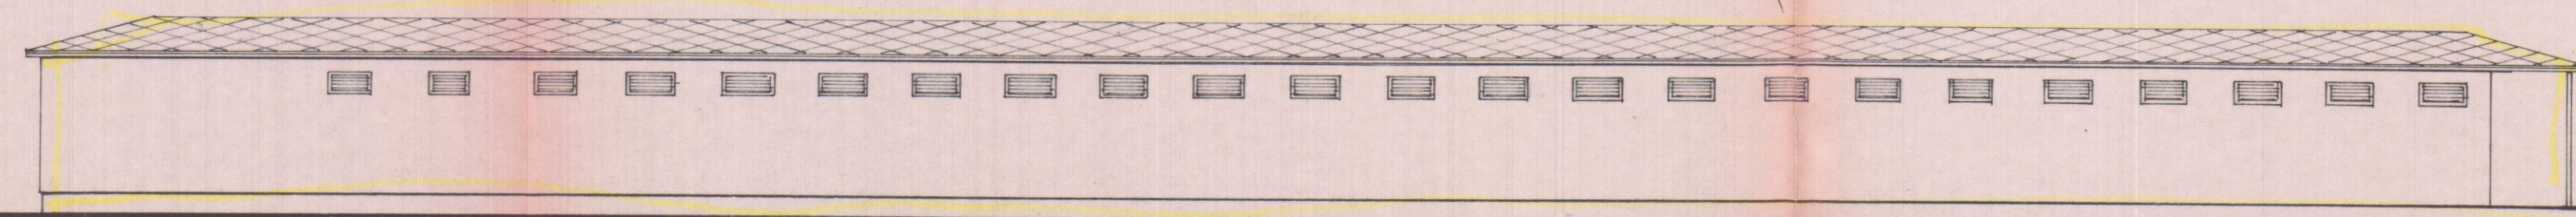

PROSPETTO N.O.