

STUDIO TECNICO

PIERAMI
APPROVATO VARIANTE


PROGETTO di variante in corso
d'opera alla 2^a soluzione del bagno
Mistral, Marina di Carrara.

Progettista: Geom. Pierami
Committente: Mistral s.r.l.


spazio per il comune
COMUNE DI CARRARA
Ufficio Urbanistica
Esaminato con esito favorevole
dalla Commissione Edilizia Comunale
nella seduta n. 3 del 24.1.89
Sindaco

VARIANTE
Approvata dal direttore
della Provincia di Carrara
n. 87 del 2.3.89
data 2.3.89
IL DIRIGENTE DI DIPARTIMENTO
Carrara

Superfici e Volumi	
1	3,20 x 40,00 = 128,00 + 2,50 (h) = 320,000 Esistente
2	3,00 x 4,50 = 13,50 + 2,10 (h) = 34,650 da ristrutturare
3	34,20 x 1,70 = 58,14 + 2,50 (h) = 145,650
4	4,60 x 2,50 = 11,50 + 2,50 (h) = 28,750 Ampliamento
5	5,40 x 1,50 = 8,10 + 2,50 (h) = 21,150
6	4,50 x 2,50 = 11,25 + 3,10 (h) = 30,625
7	8,50 x 3,50 = 29,75 + 3,10 (h) = 90,225
8	4,50 x 3,50 = 15,75 + 3,10 (h) = 48,650
2	3,00 x 4,50 = 13,50 + 2,10 (h) = 34,650
Totale 411,875	
Superf. Coperta 212,76 + 650,20 = 862,96	
Volumi Totali M. 883,386	

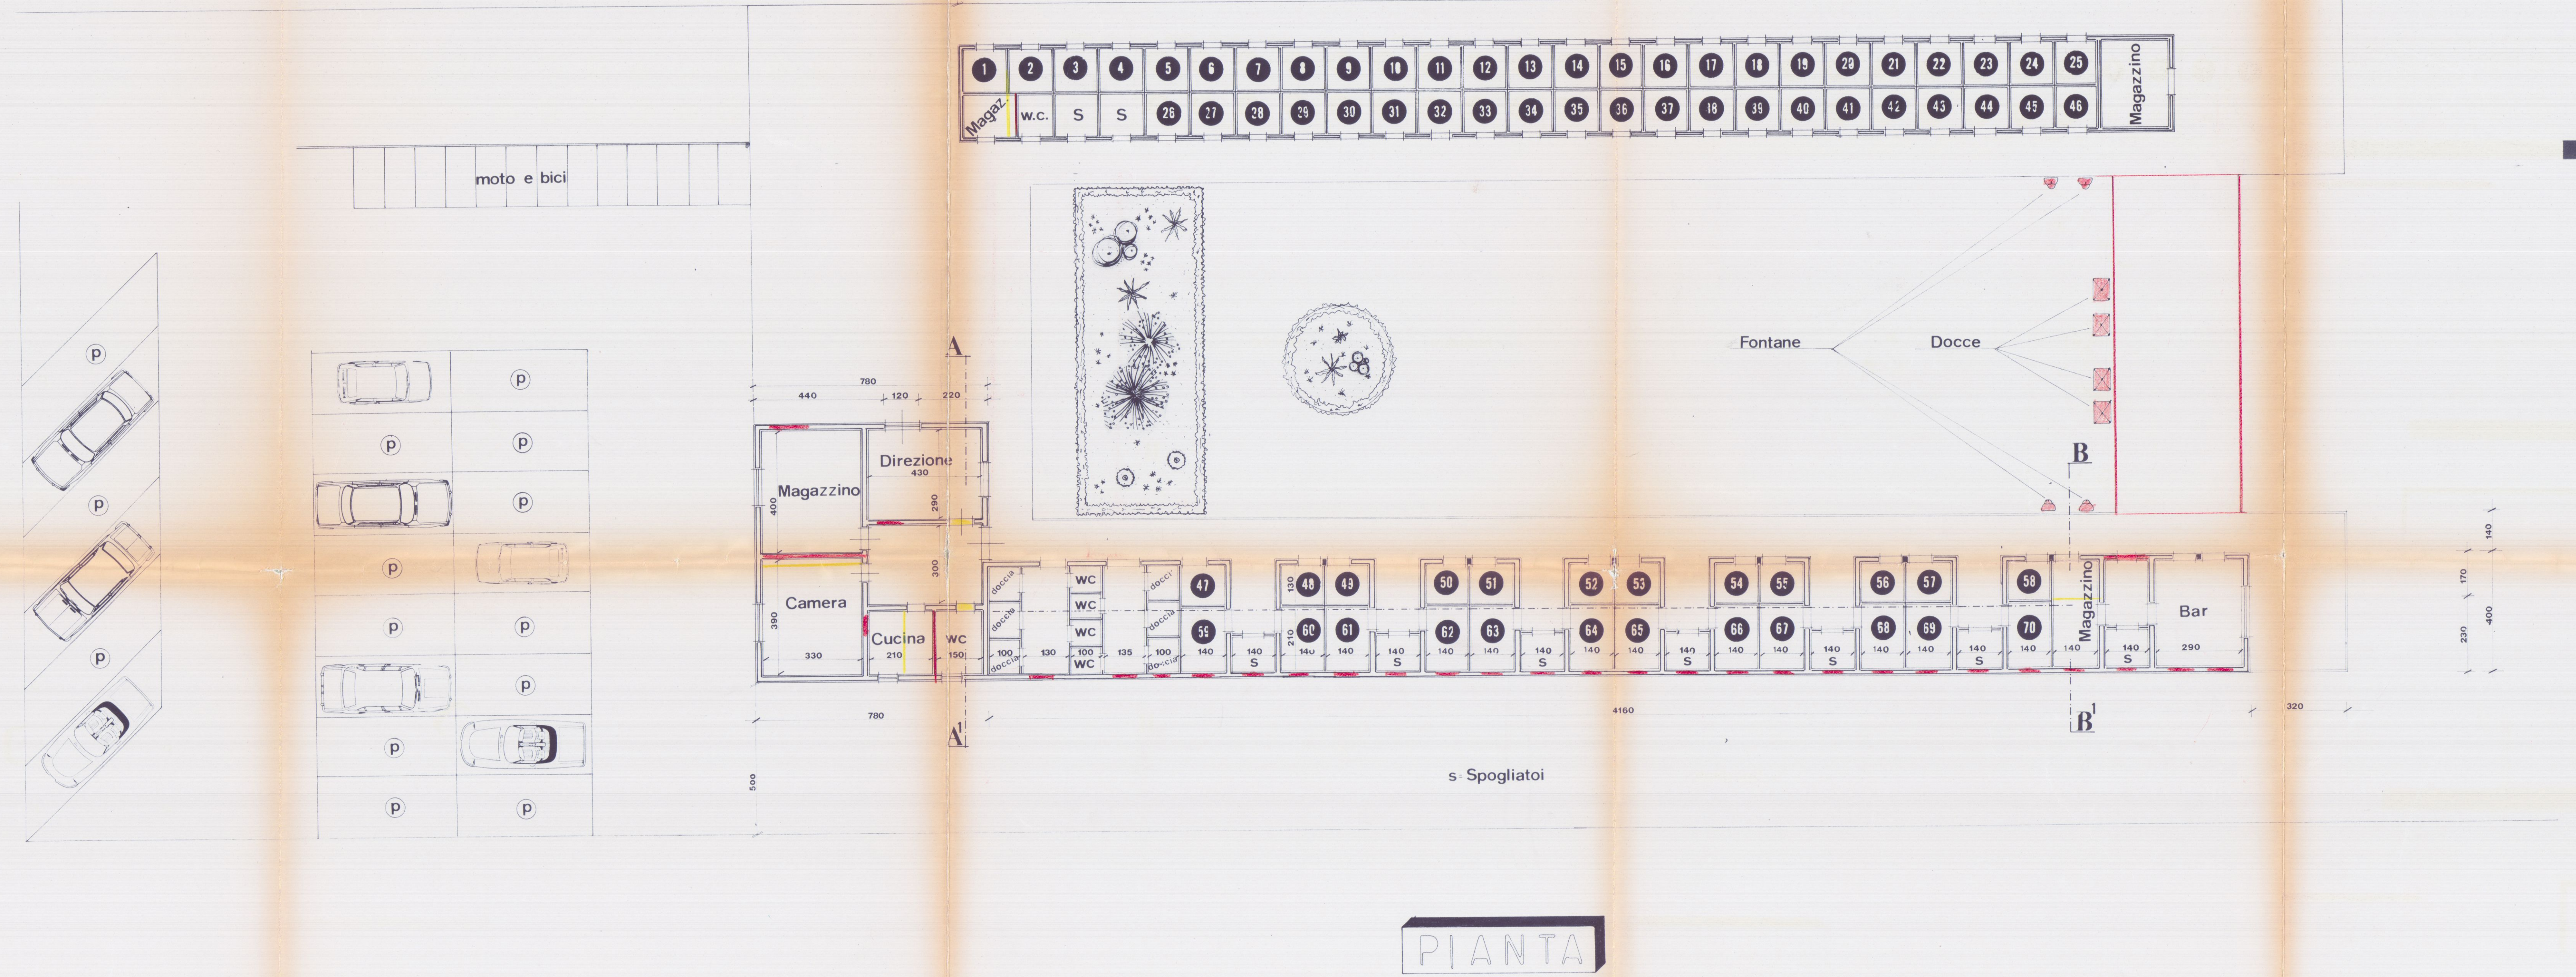


PIANTA

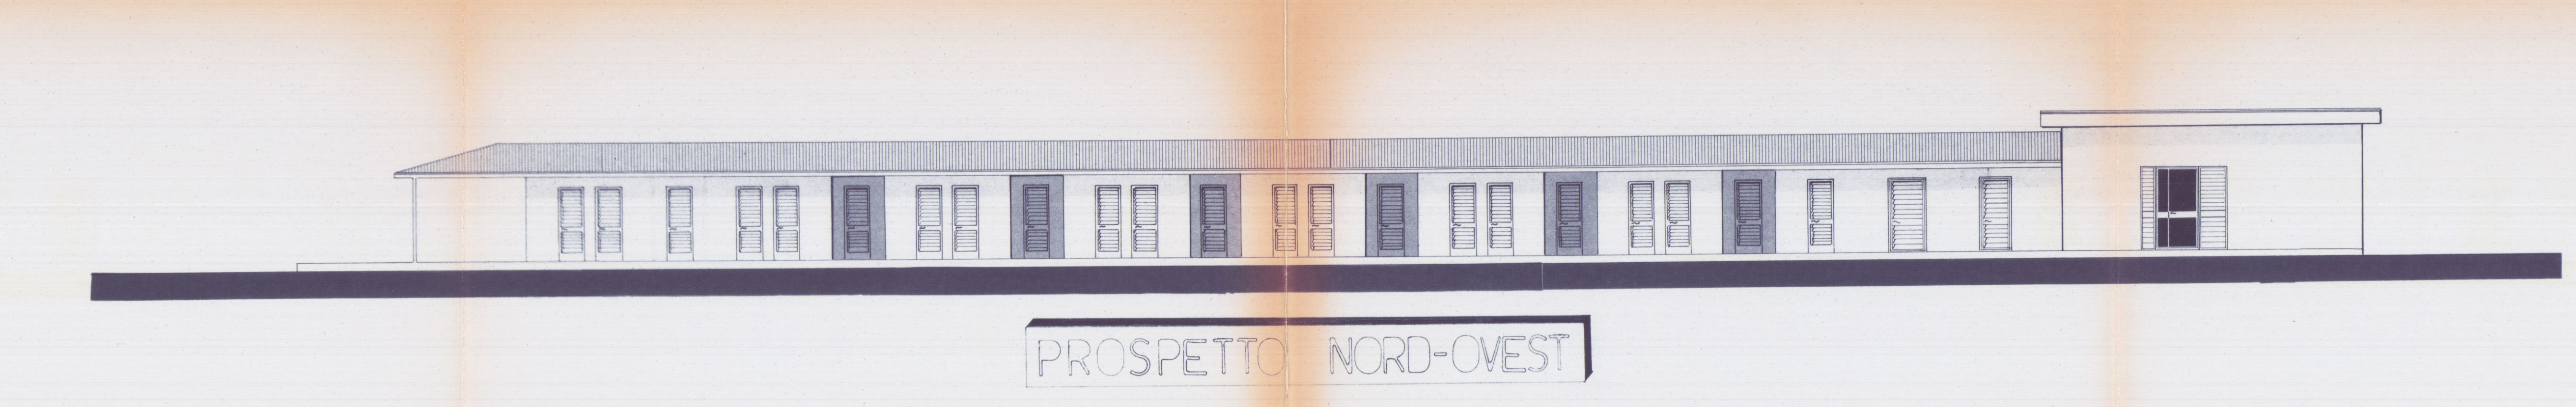


PROSPETTO NORD-OVEST




PROSPETTO SUD-EST

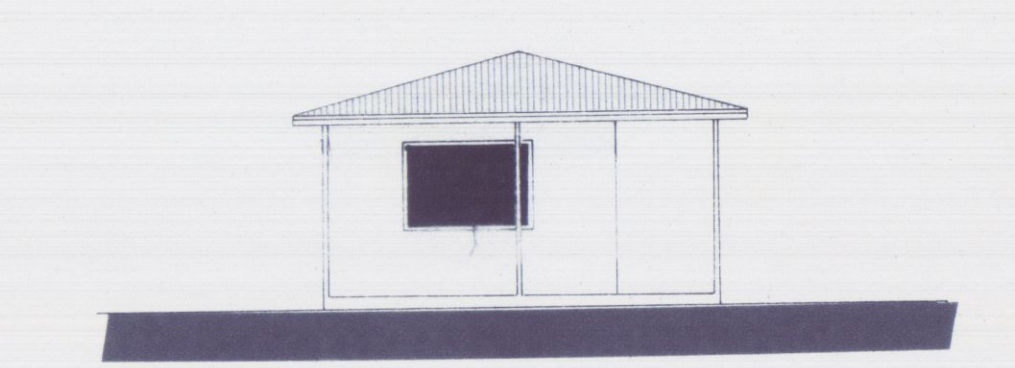

Prospetto Sud-Ovest

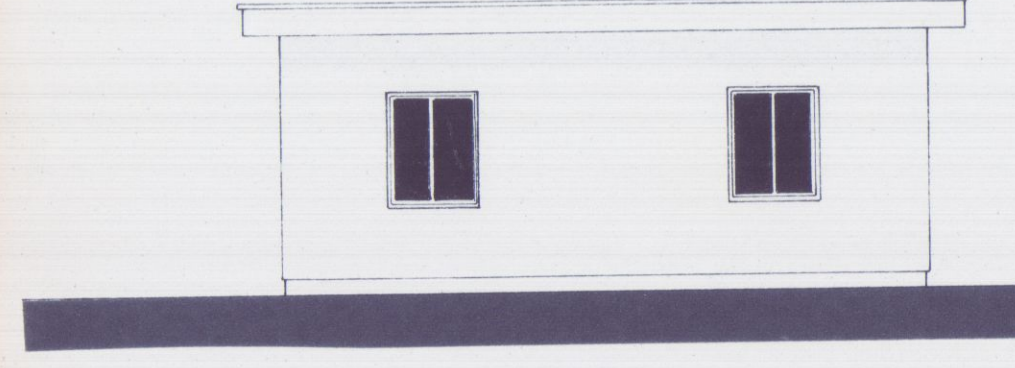

Prospetto Nord-Est

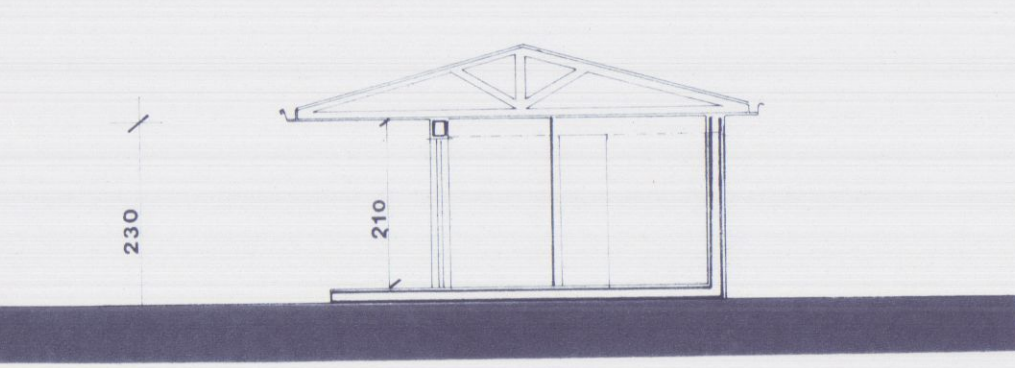

3-3

SEZIONI

A-A



PIANTA COPERTURA