
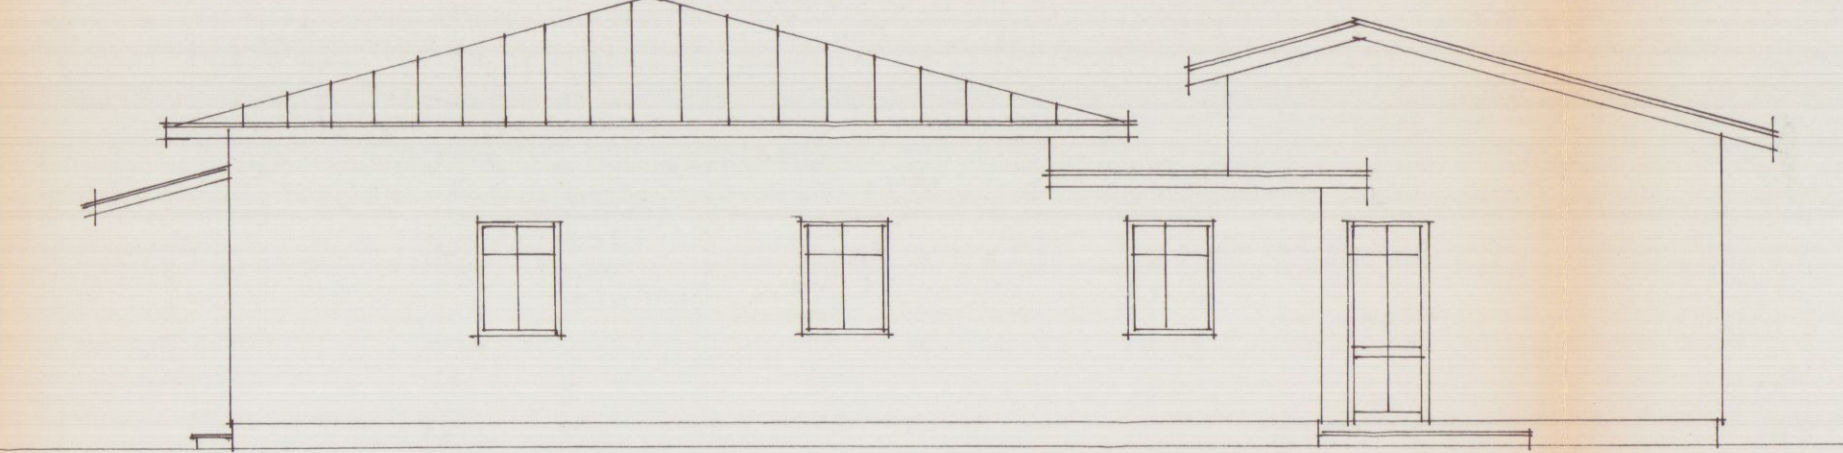
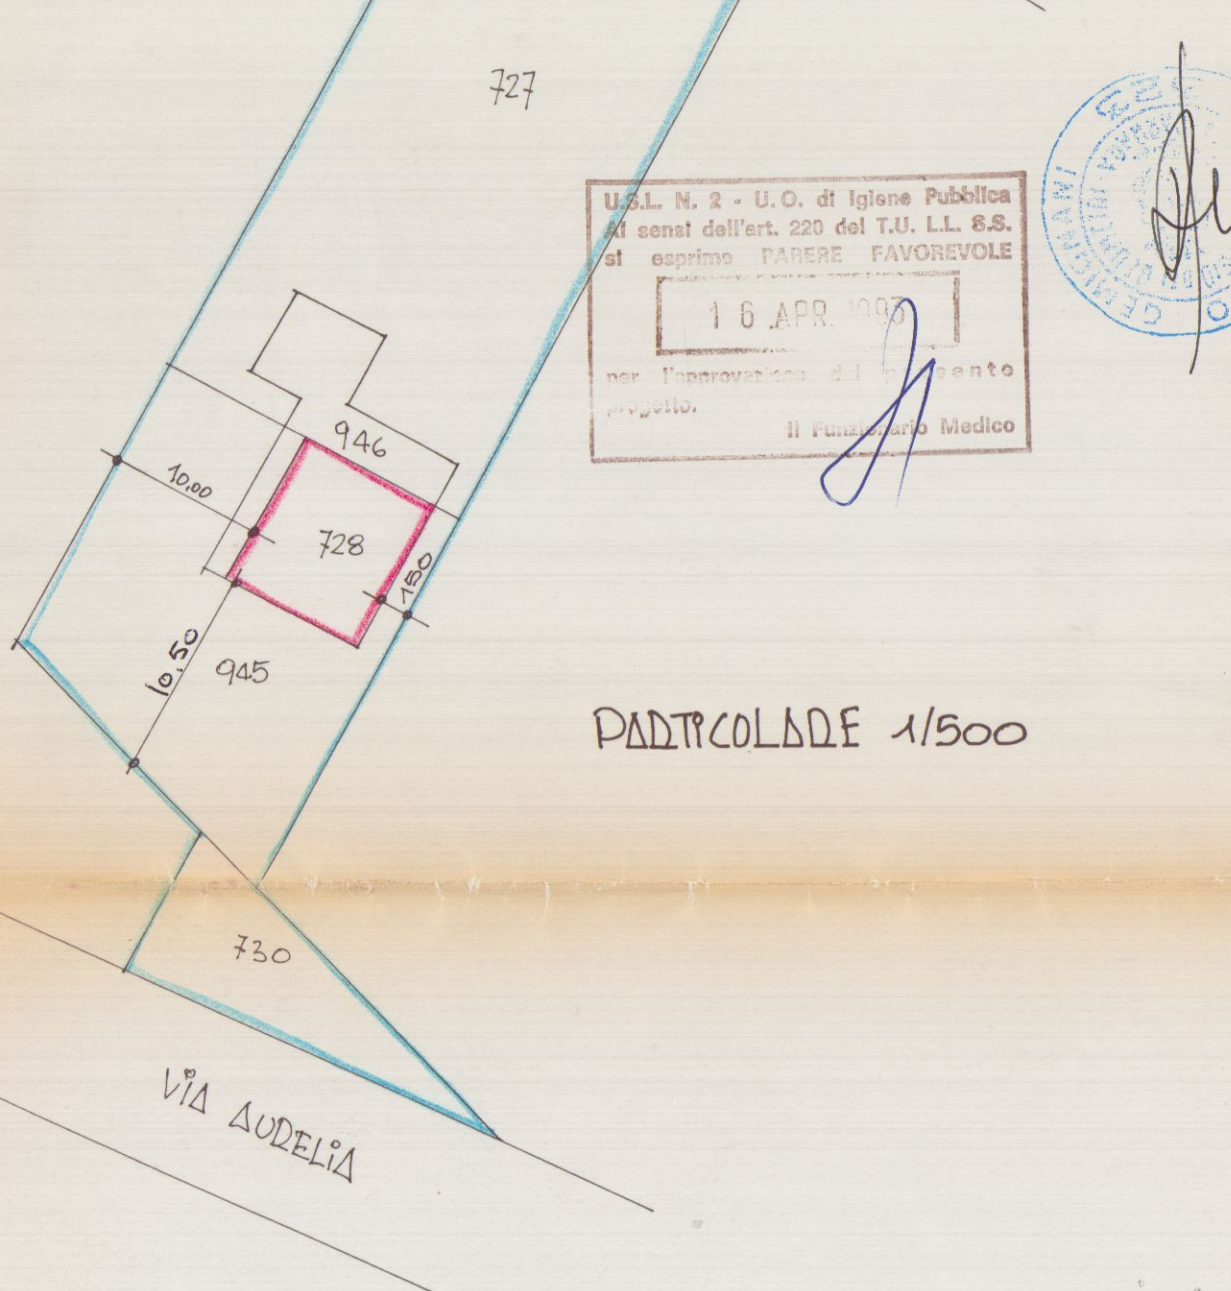



PROGETTO DEL RIFACIMENTO DEL TETTO AL FABBRICATO
DI PROP. DEI SIG. BIANCHI FAUSTO E MADIA.
Scala 1/100

APPROVATO


Fol. 67 MAP. 728.946.727.946.730
CONFORME ALL'ORDINALE

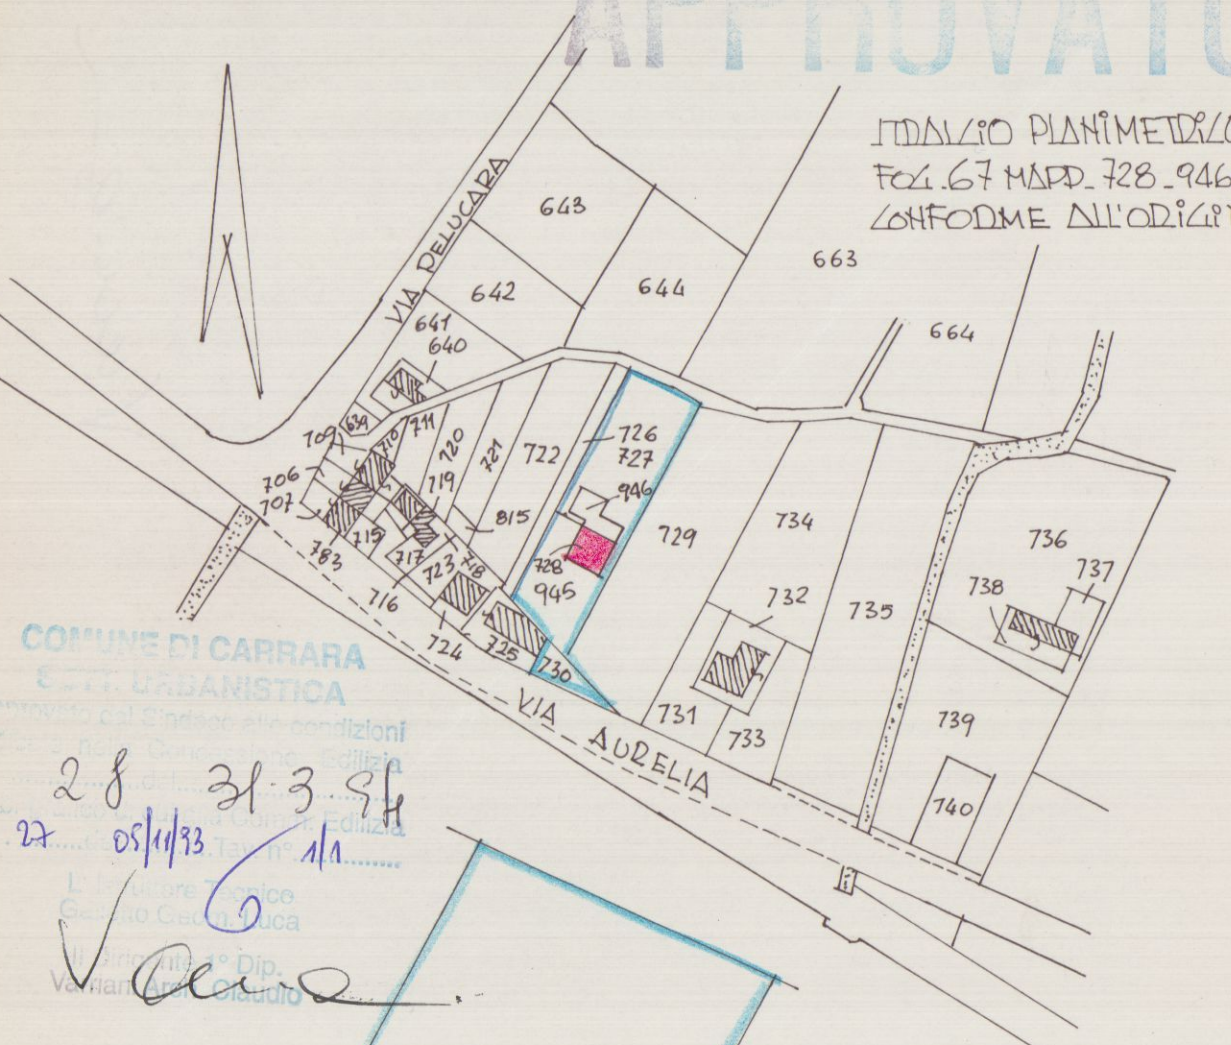


PROGETTO EST ESISTENTE

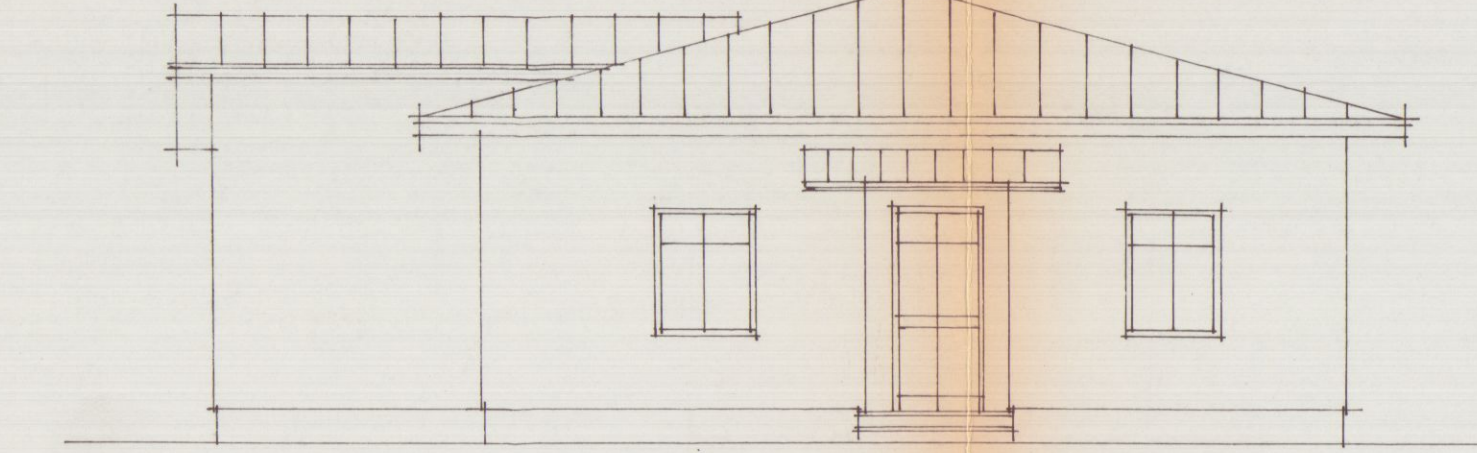


PROGETTO SUD ESISTENTE

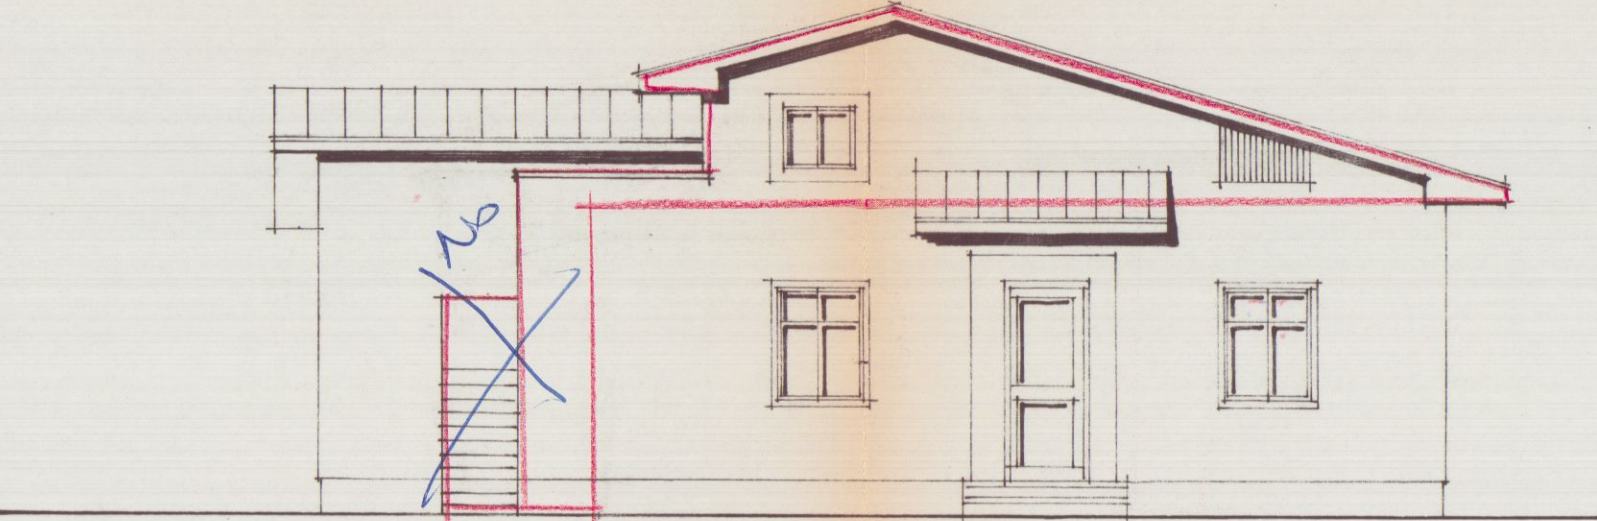


PROGETTO SUD

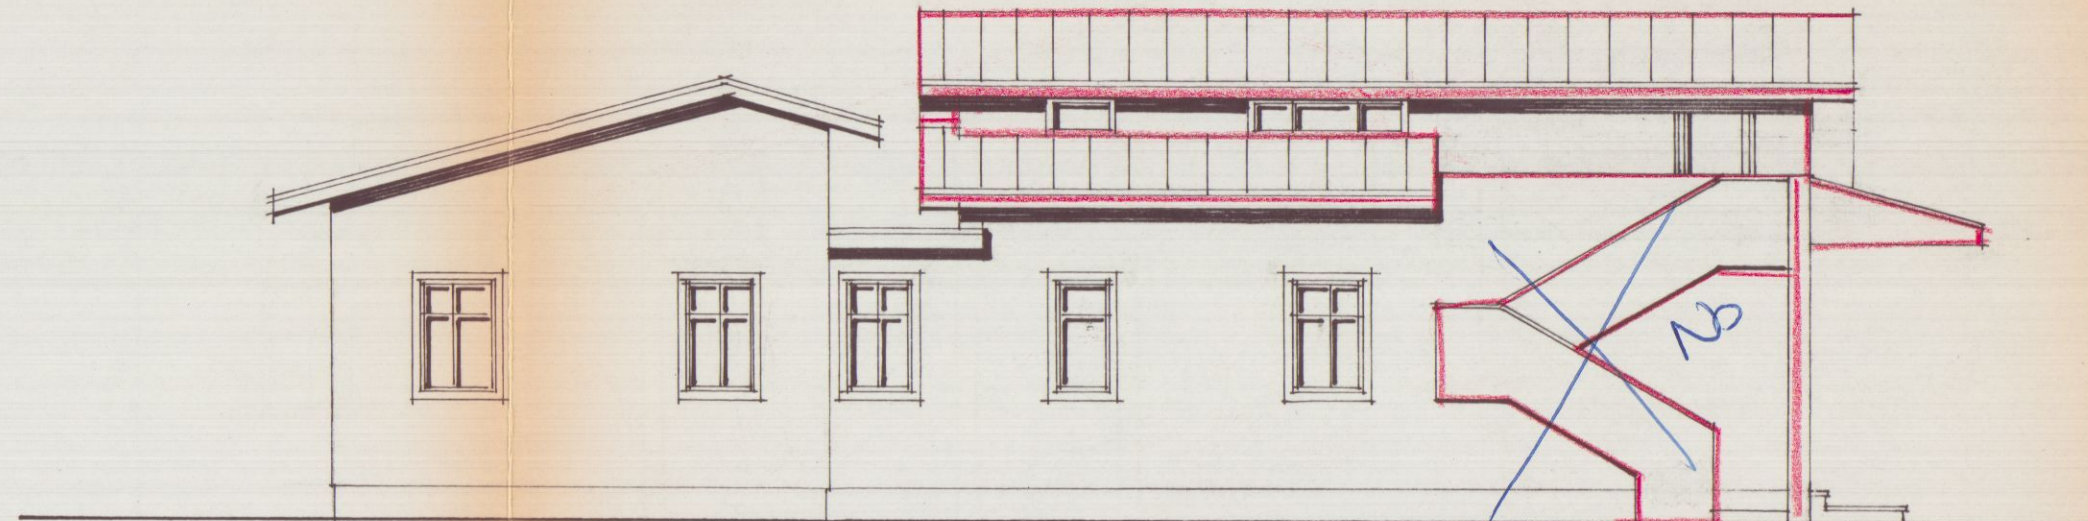


PROGETTO OVEST

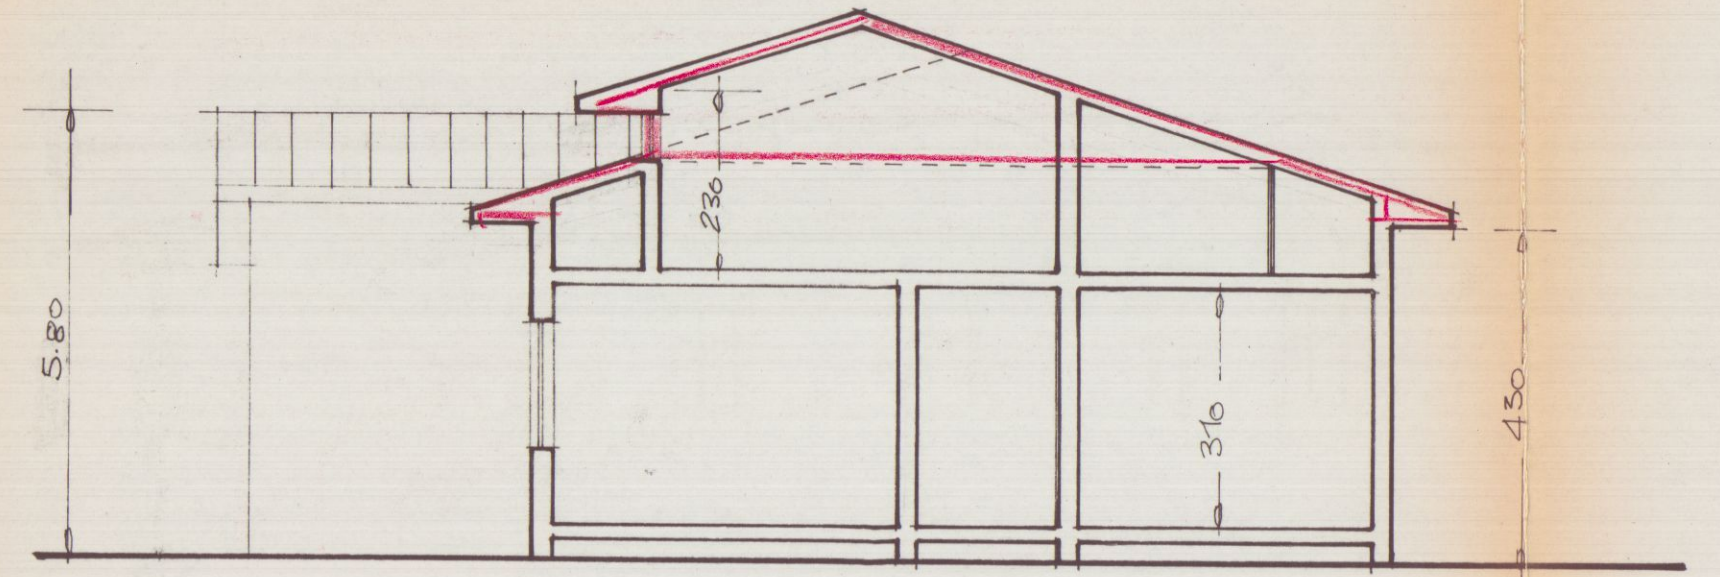



SEZIONE A-A

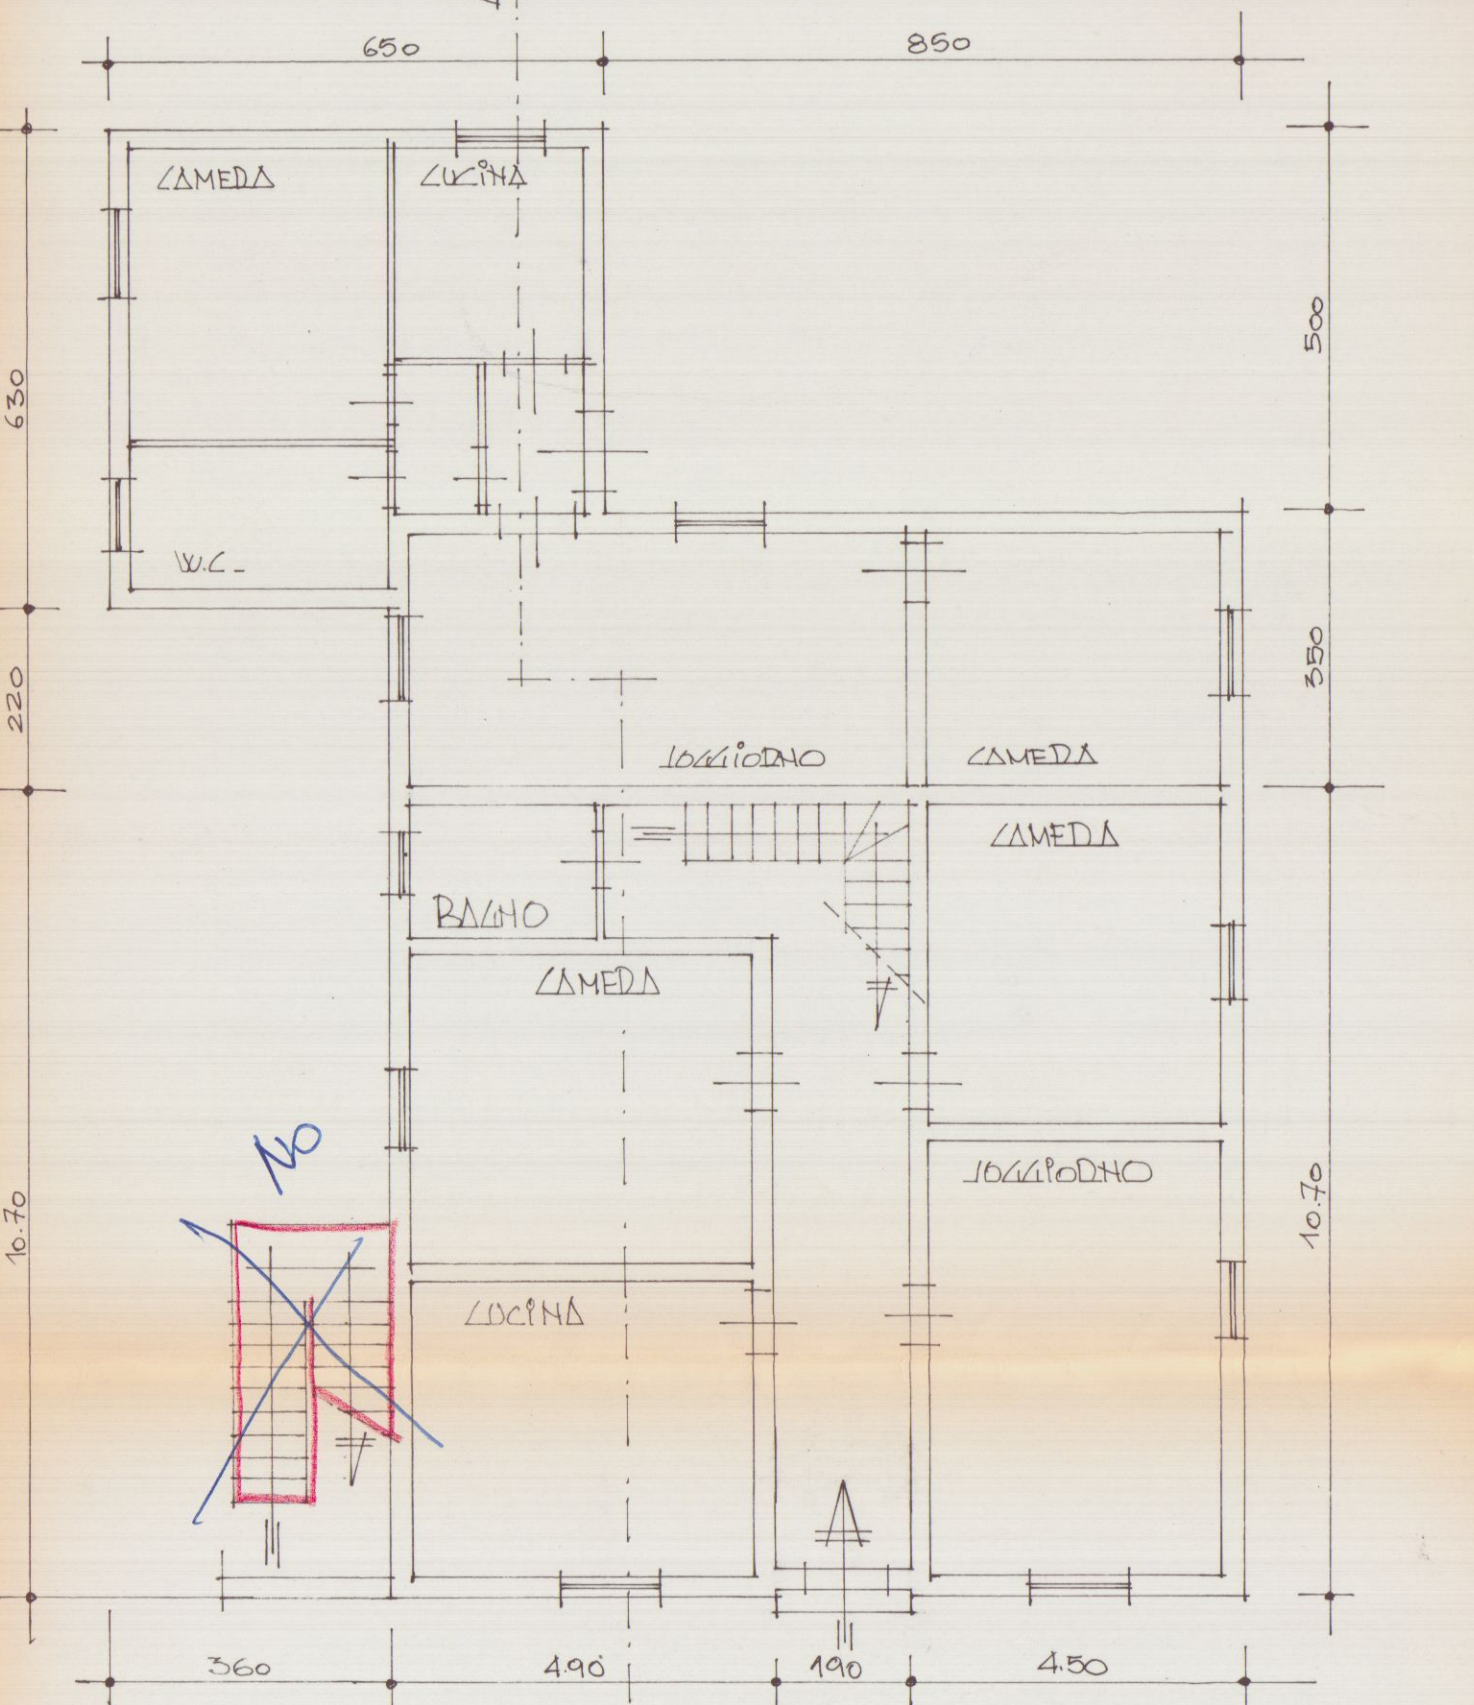



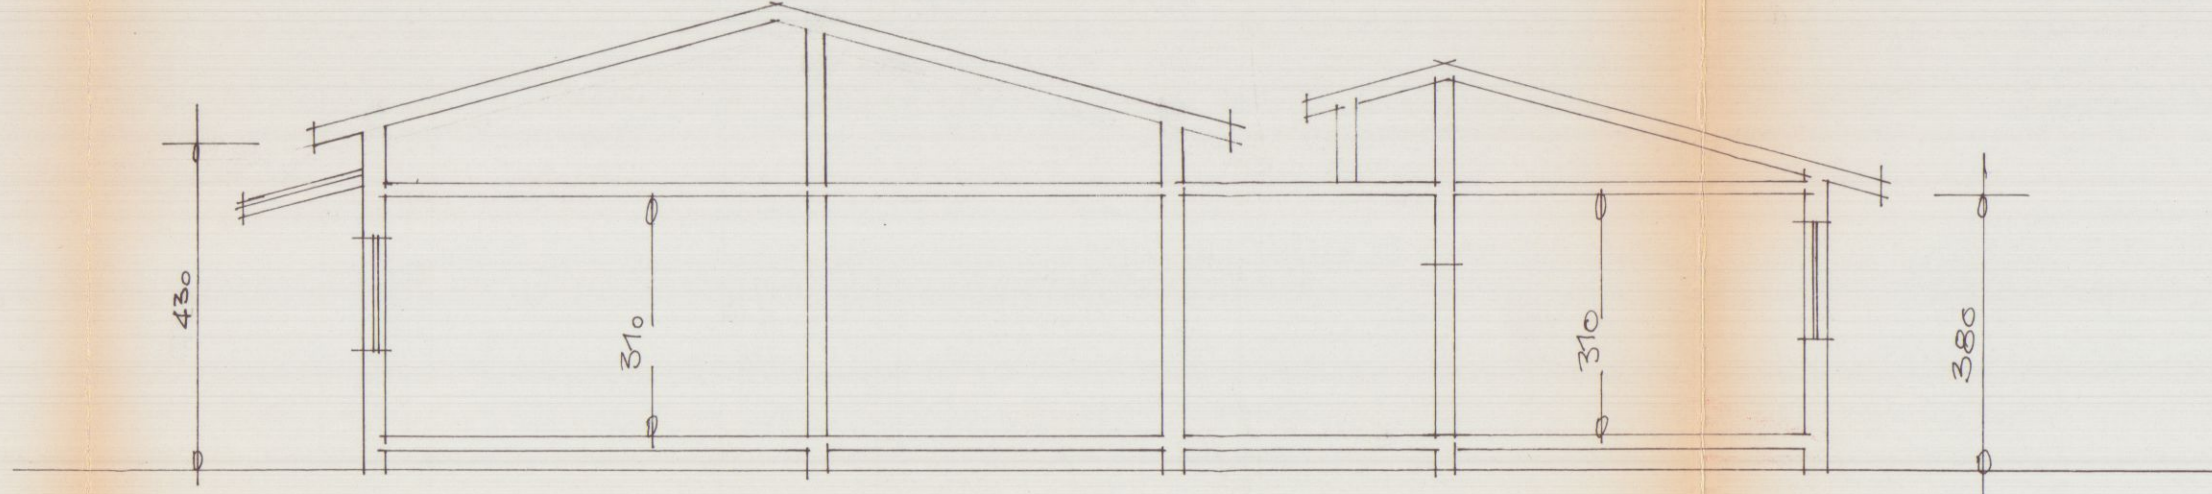


SEZIONE ESISTENTE A-A

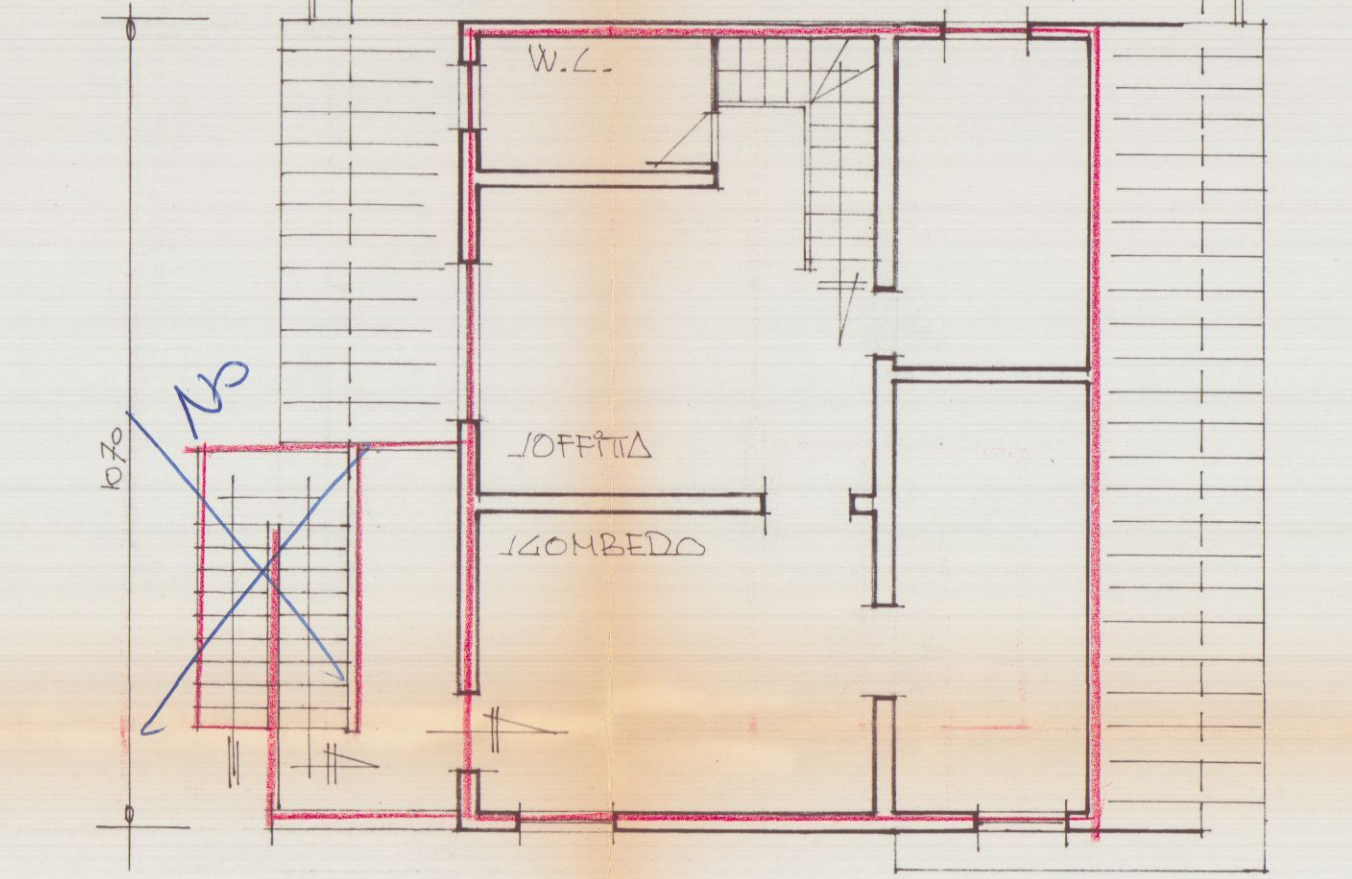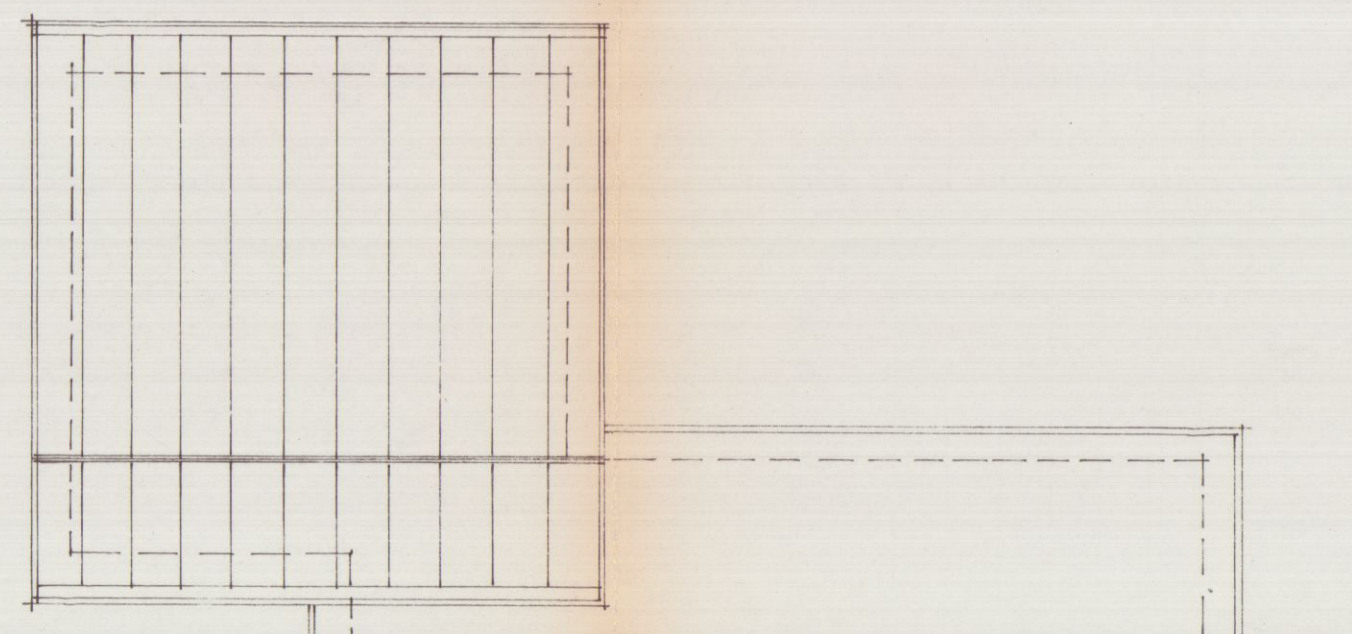



PiANO LOTTORETO

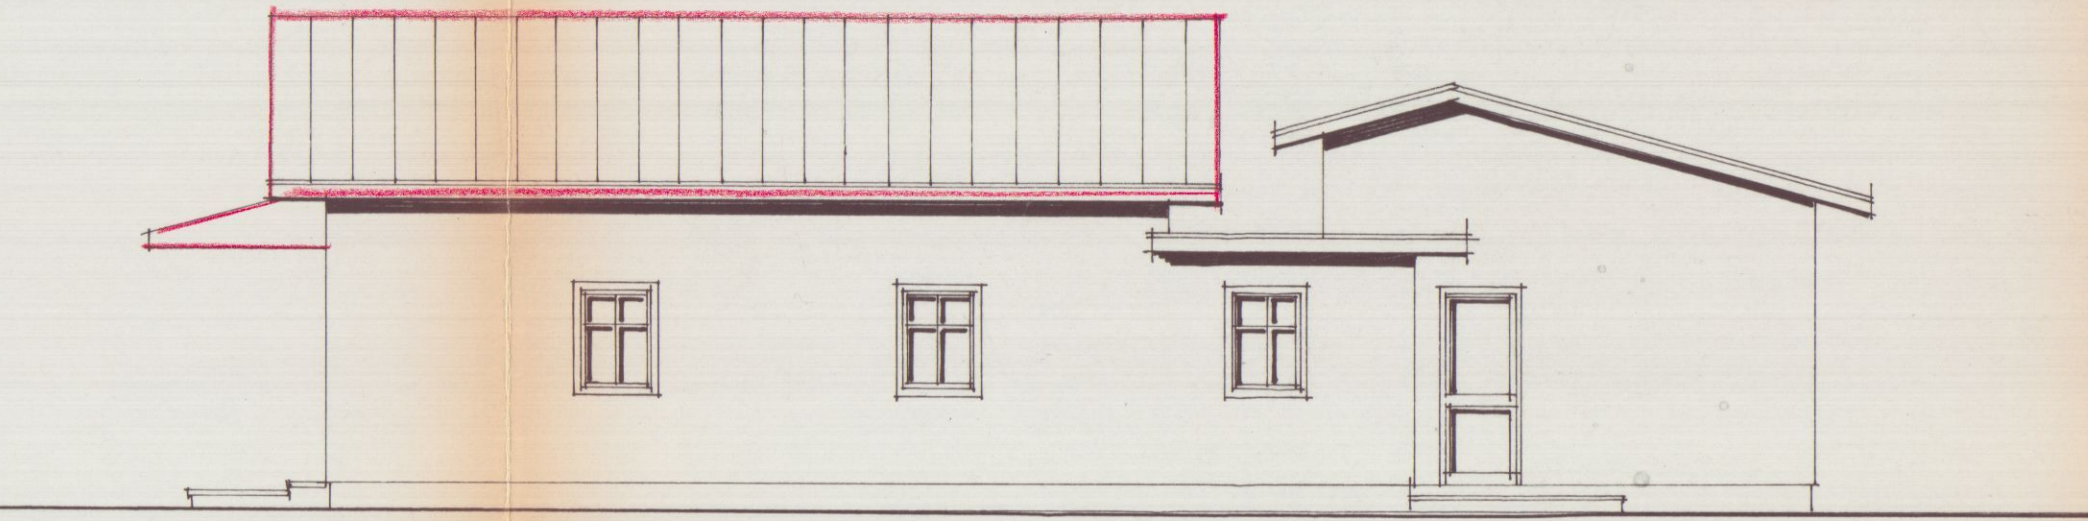


PROGETTO EST

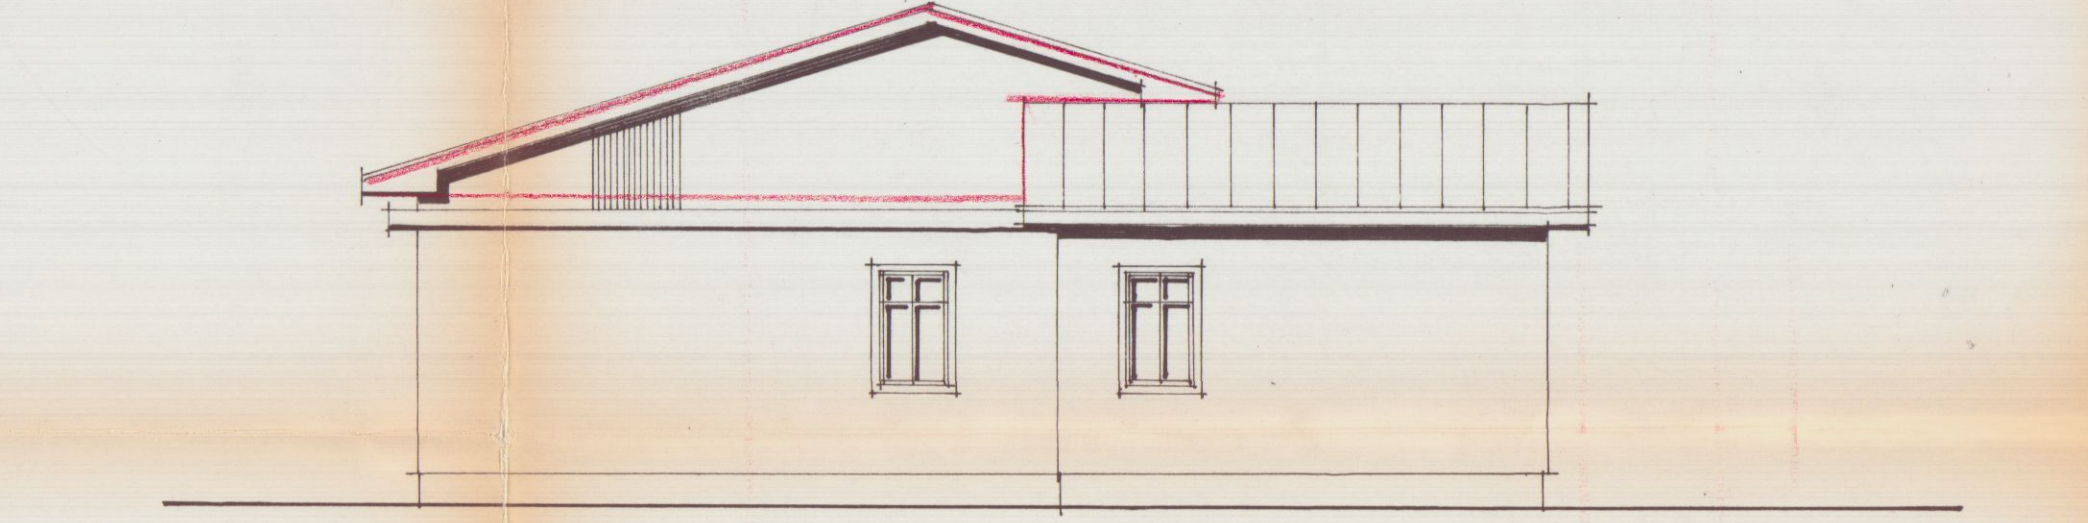


PROGETTO NORD

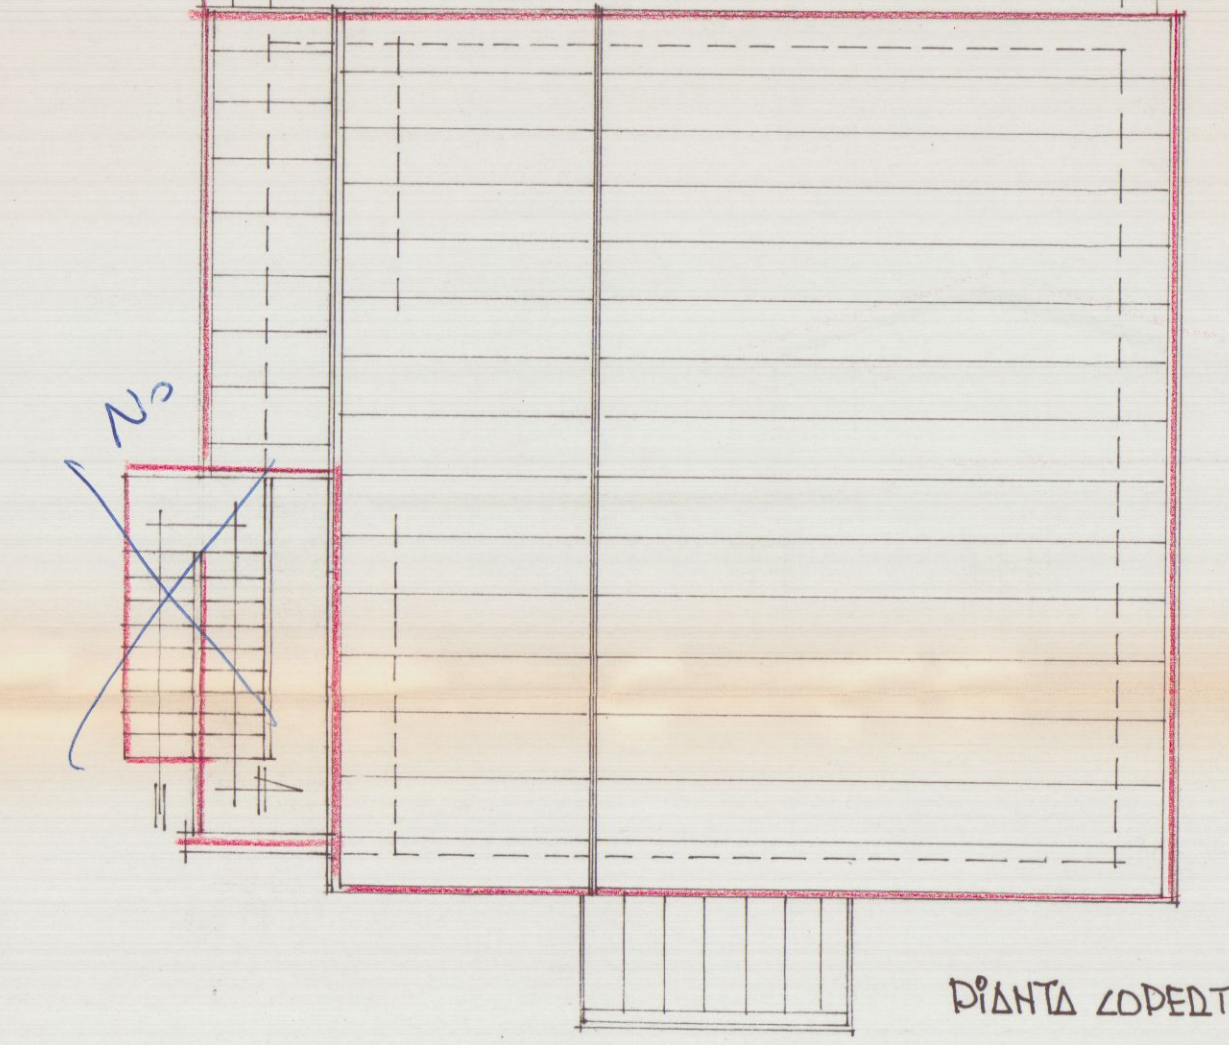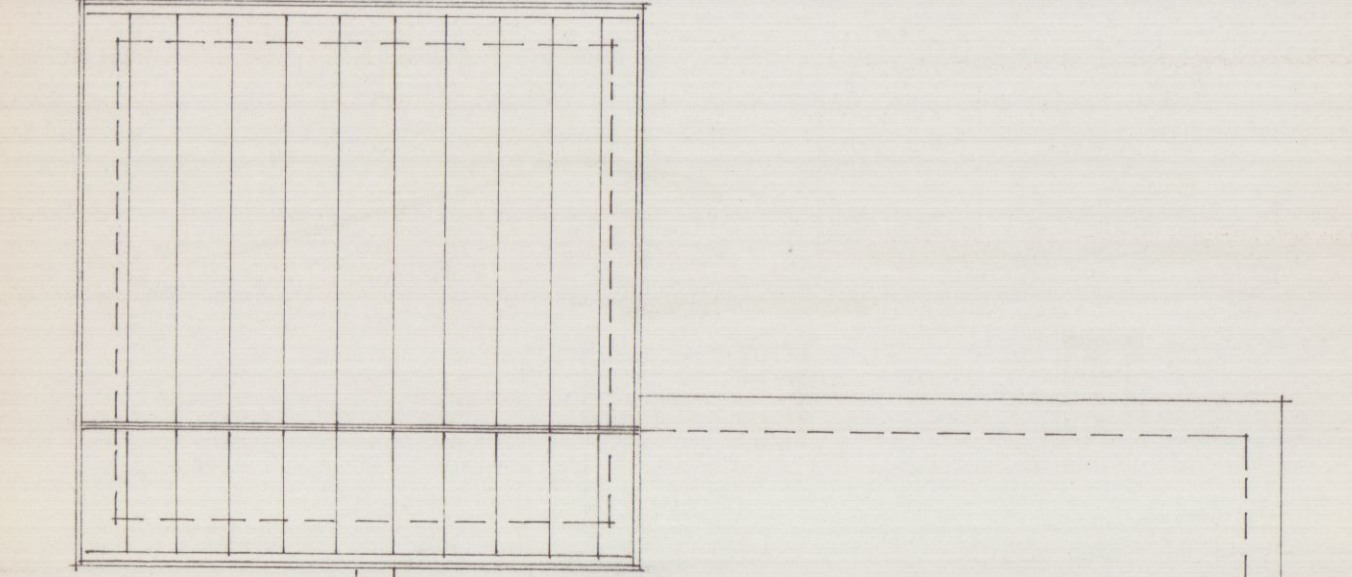

PiANO COPERTURA

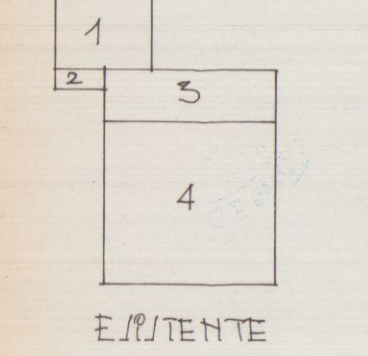

ESISTENTE
1
2
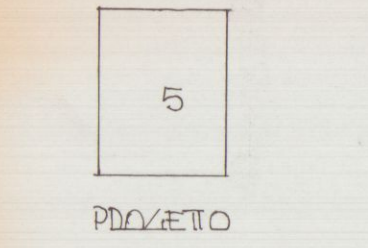

PROGETTO
1
2
