




SEZIONE A-A

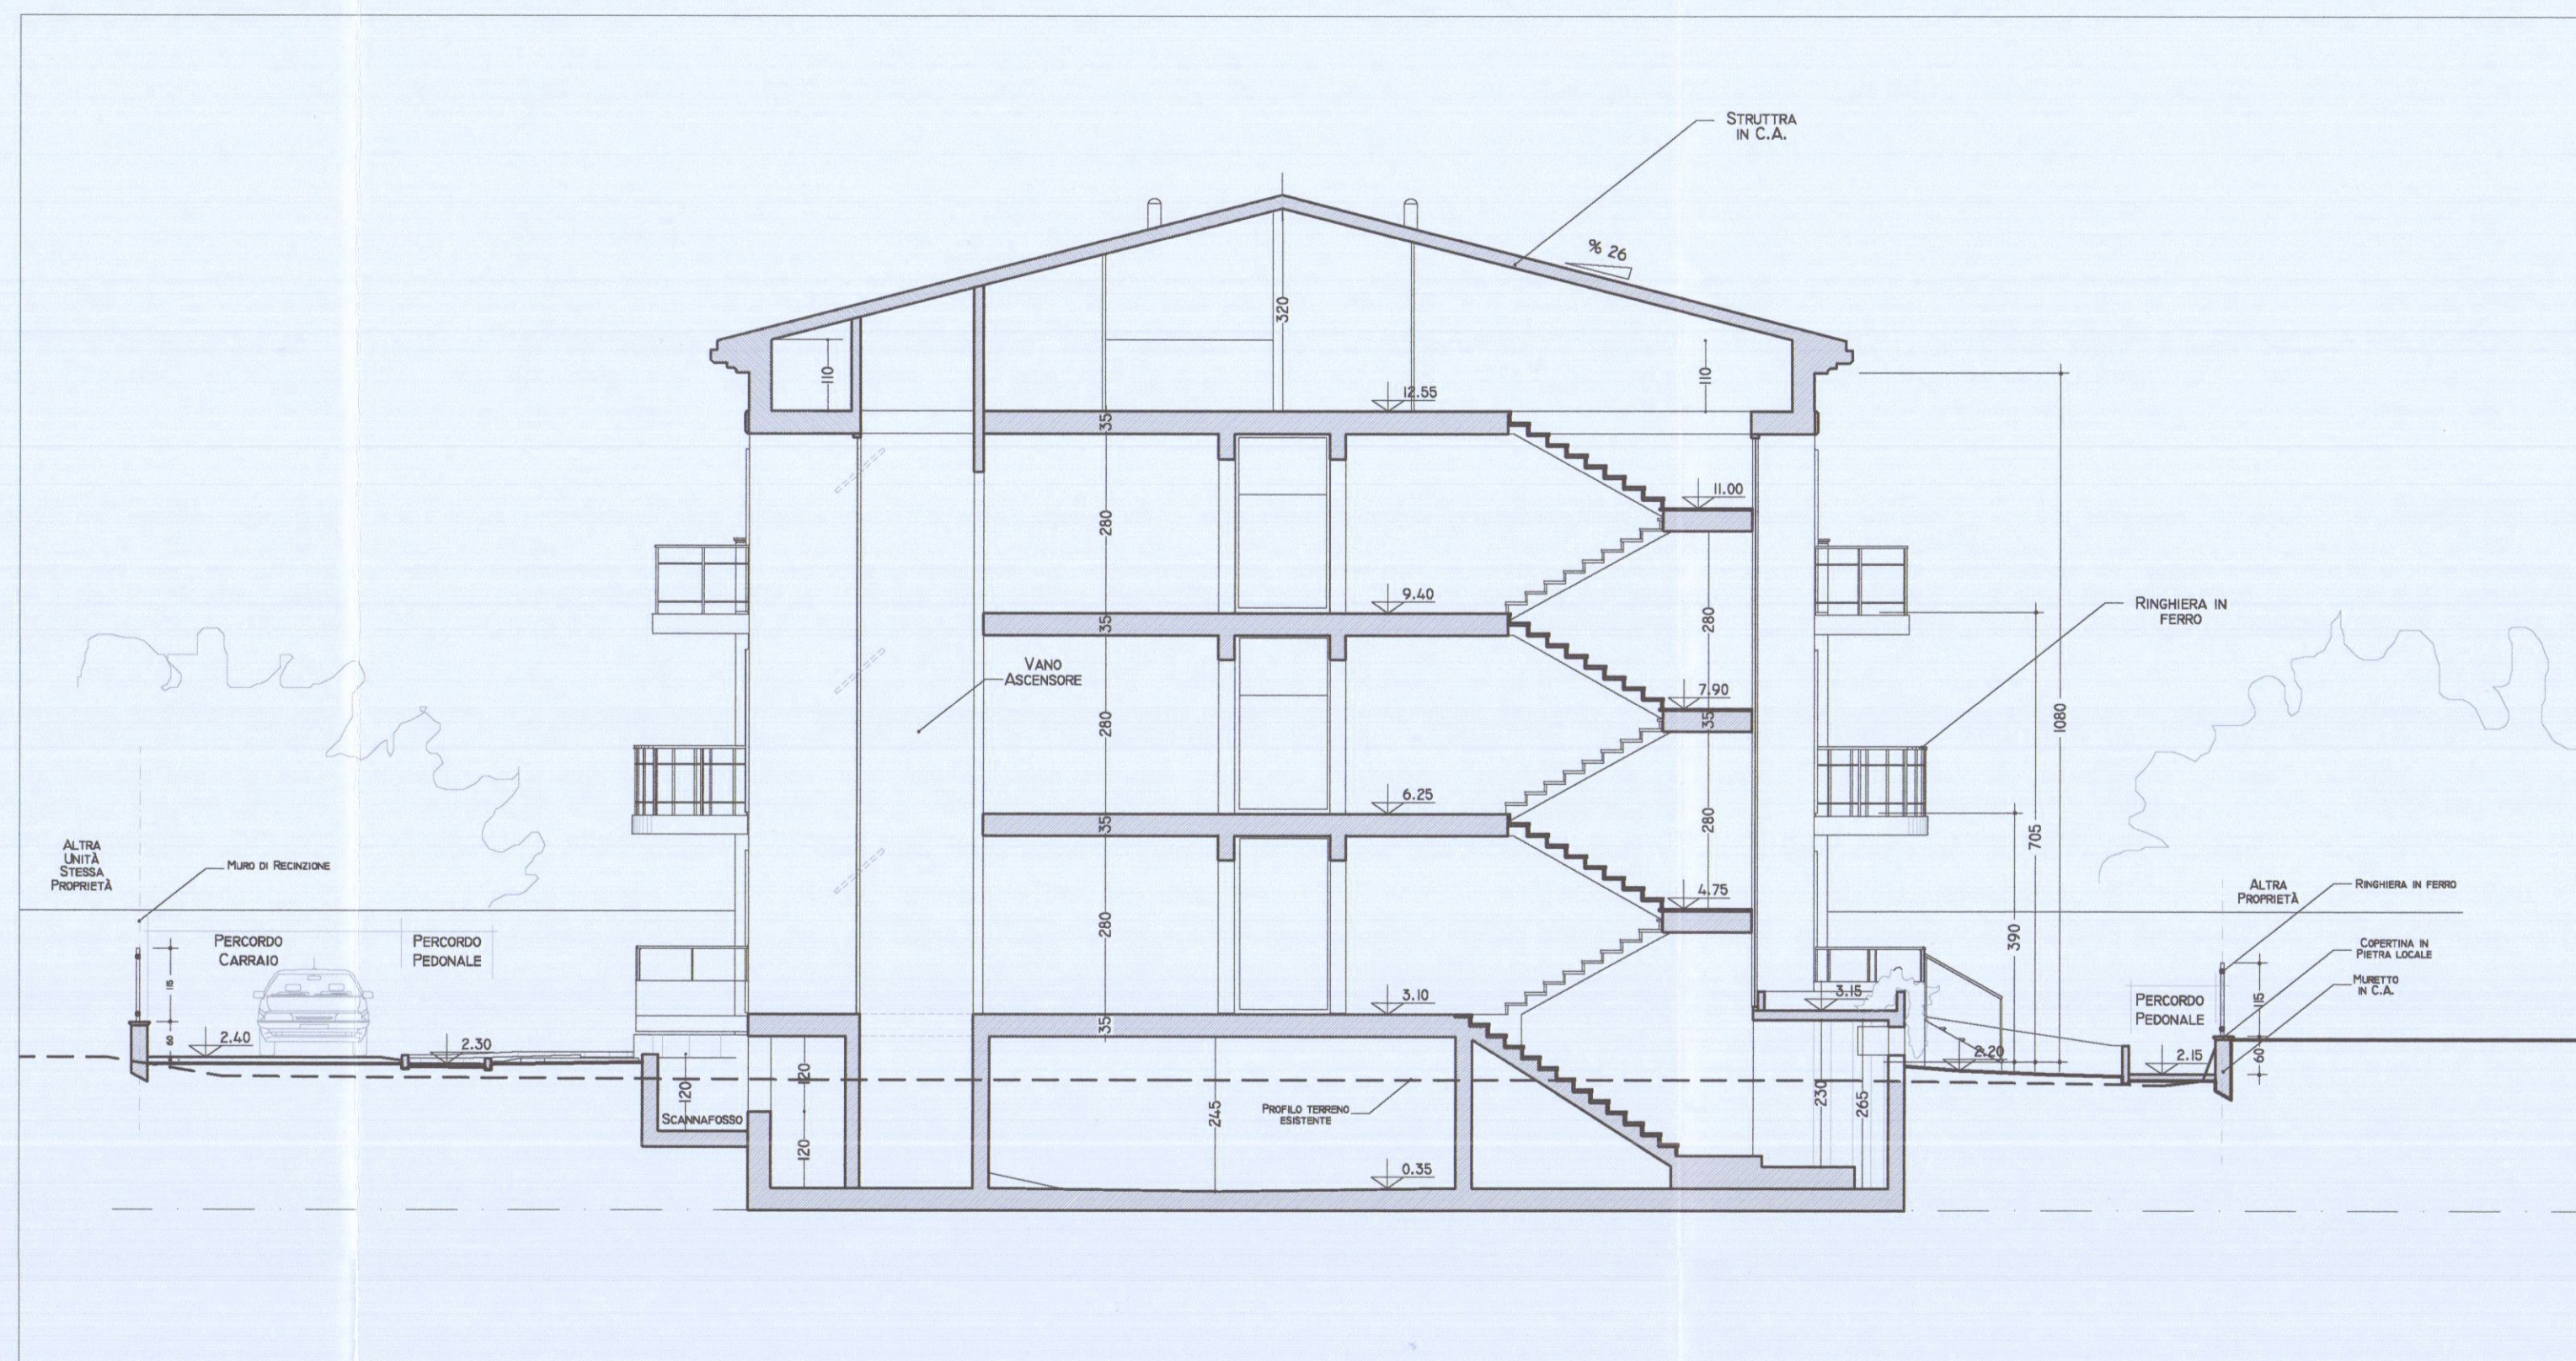


SEZIONE B-B

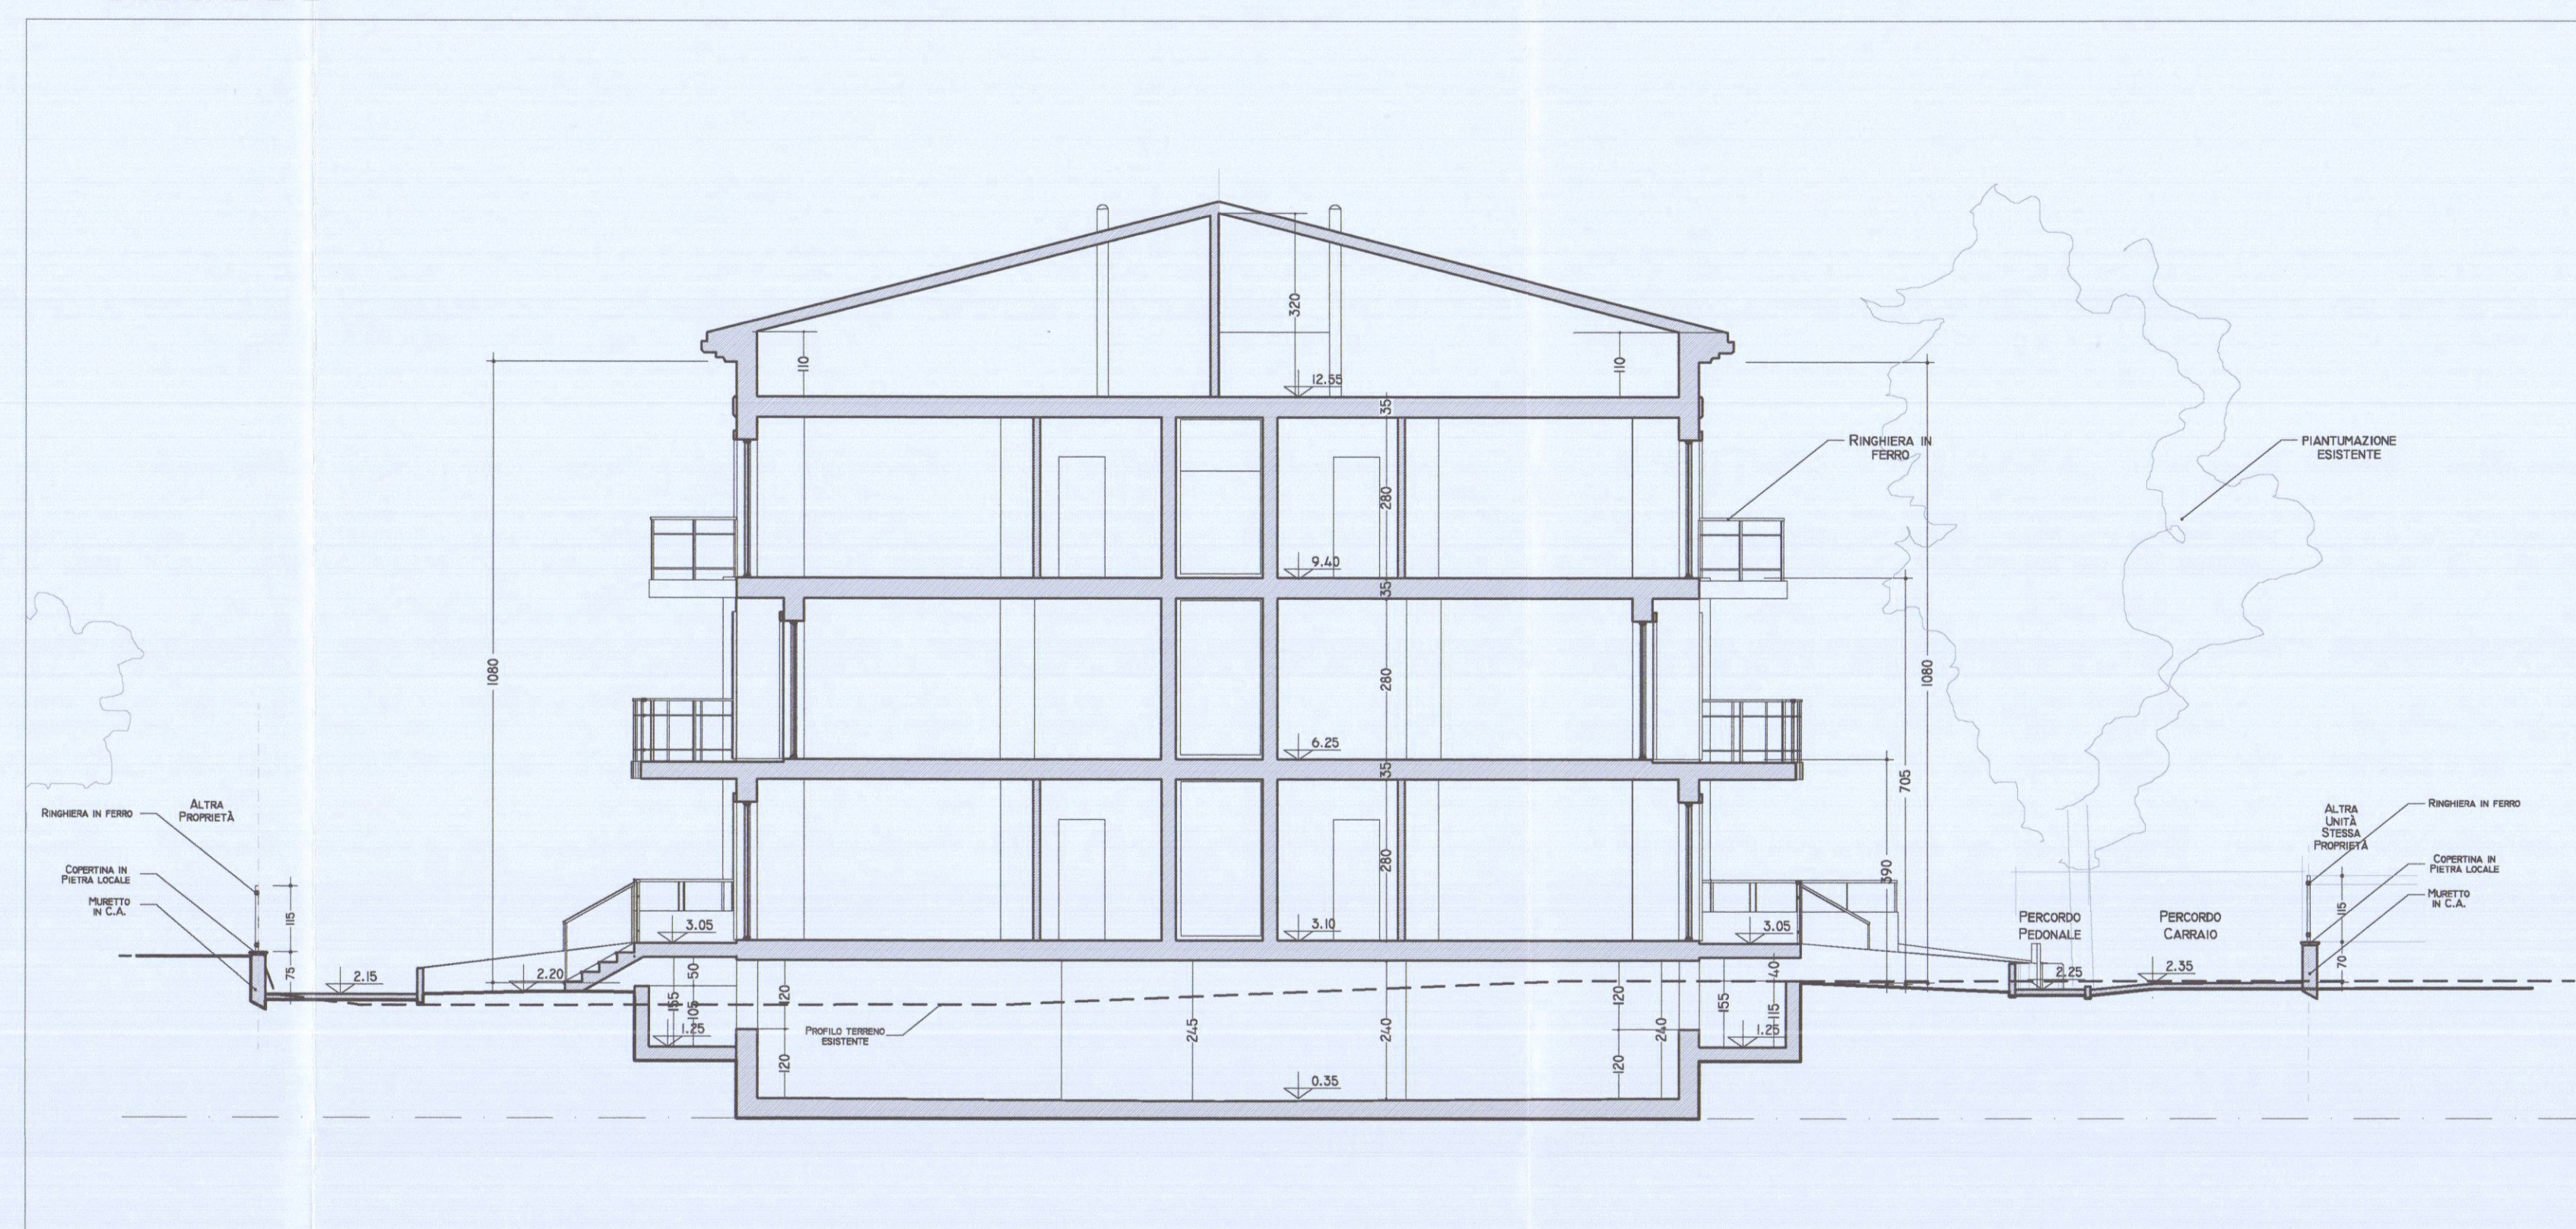


SEZIONE C-C

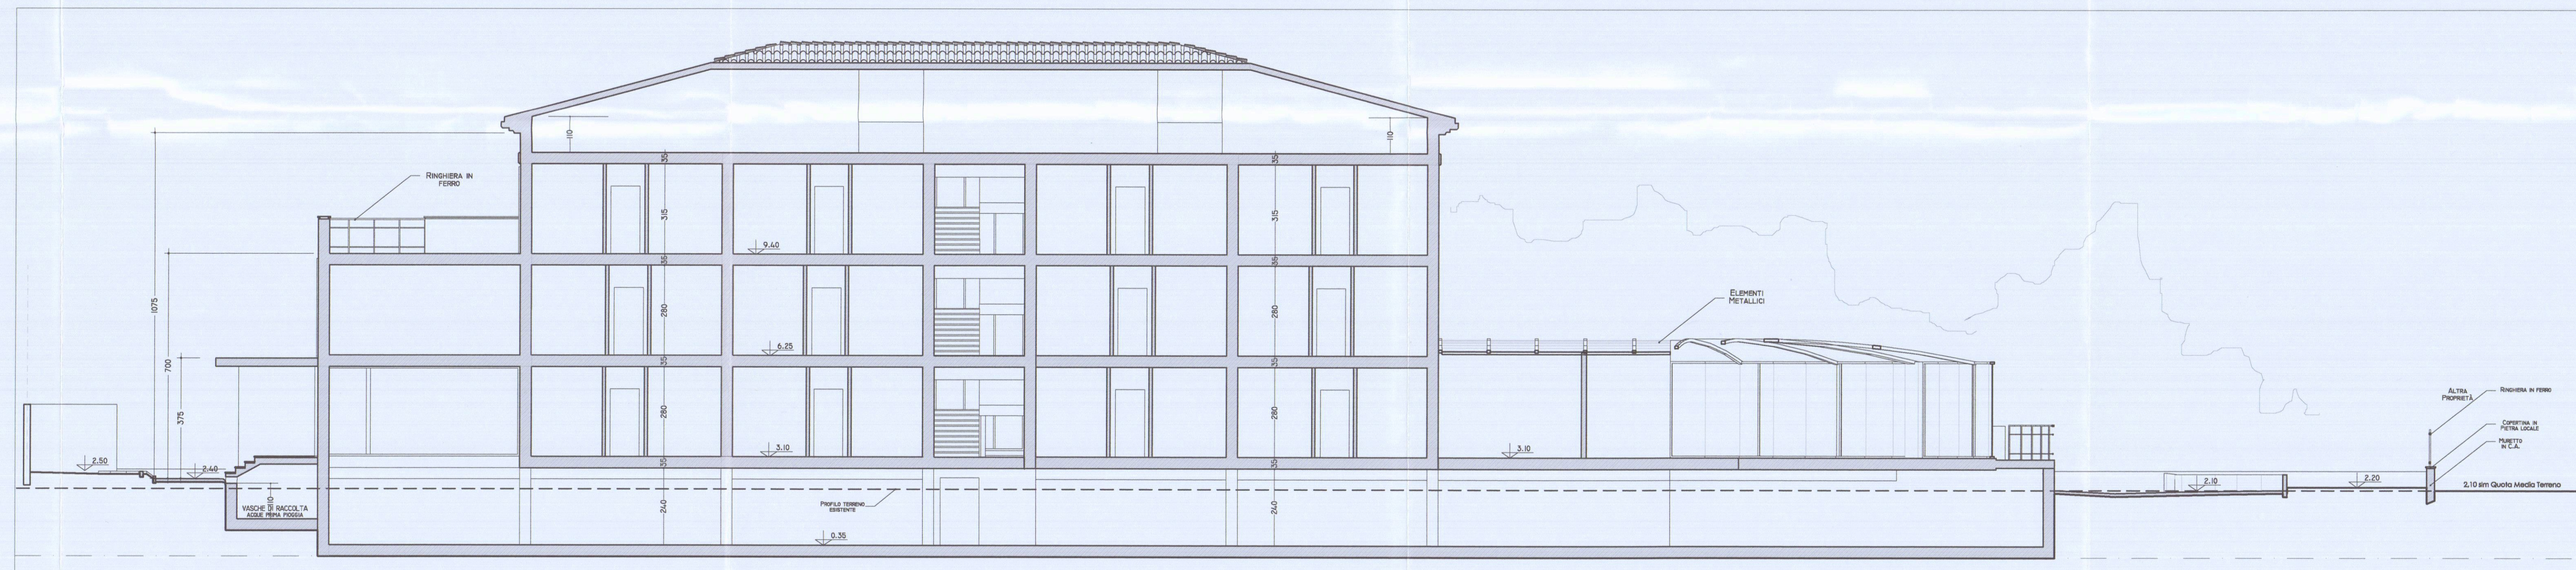

SEZIONE D-D

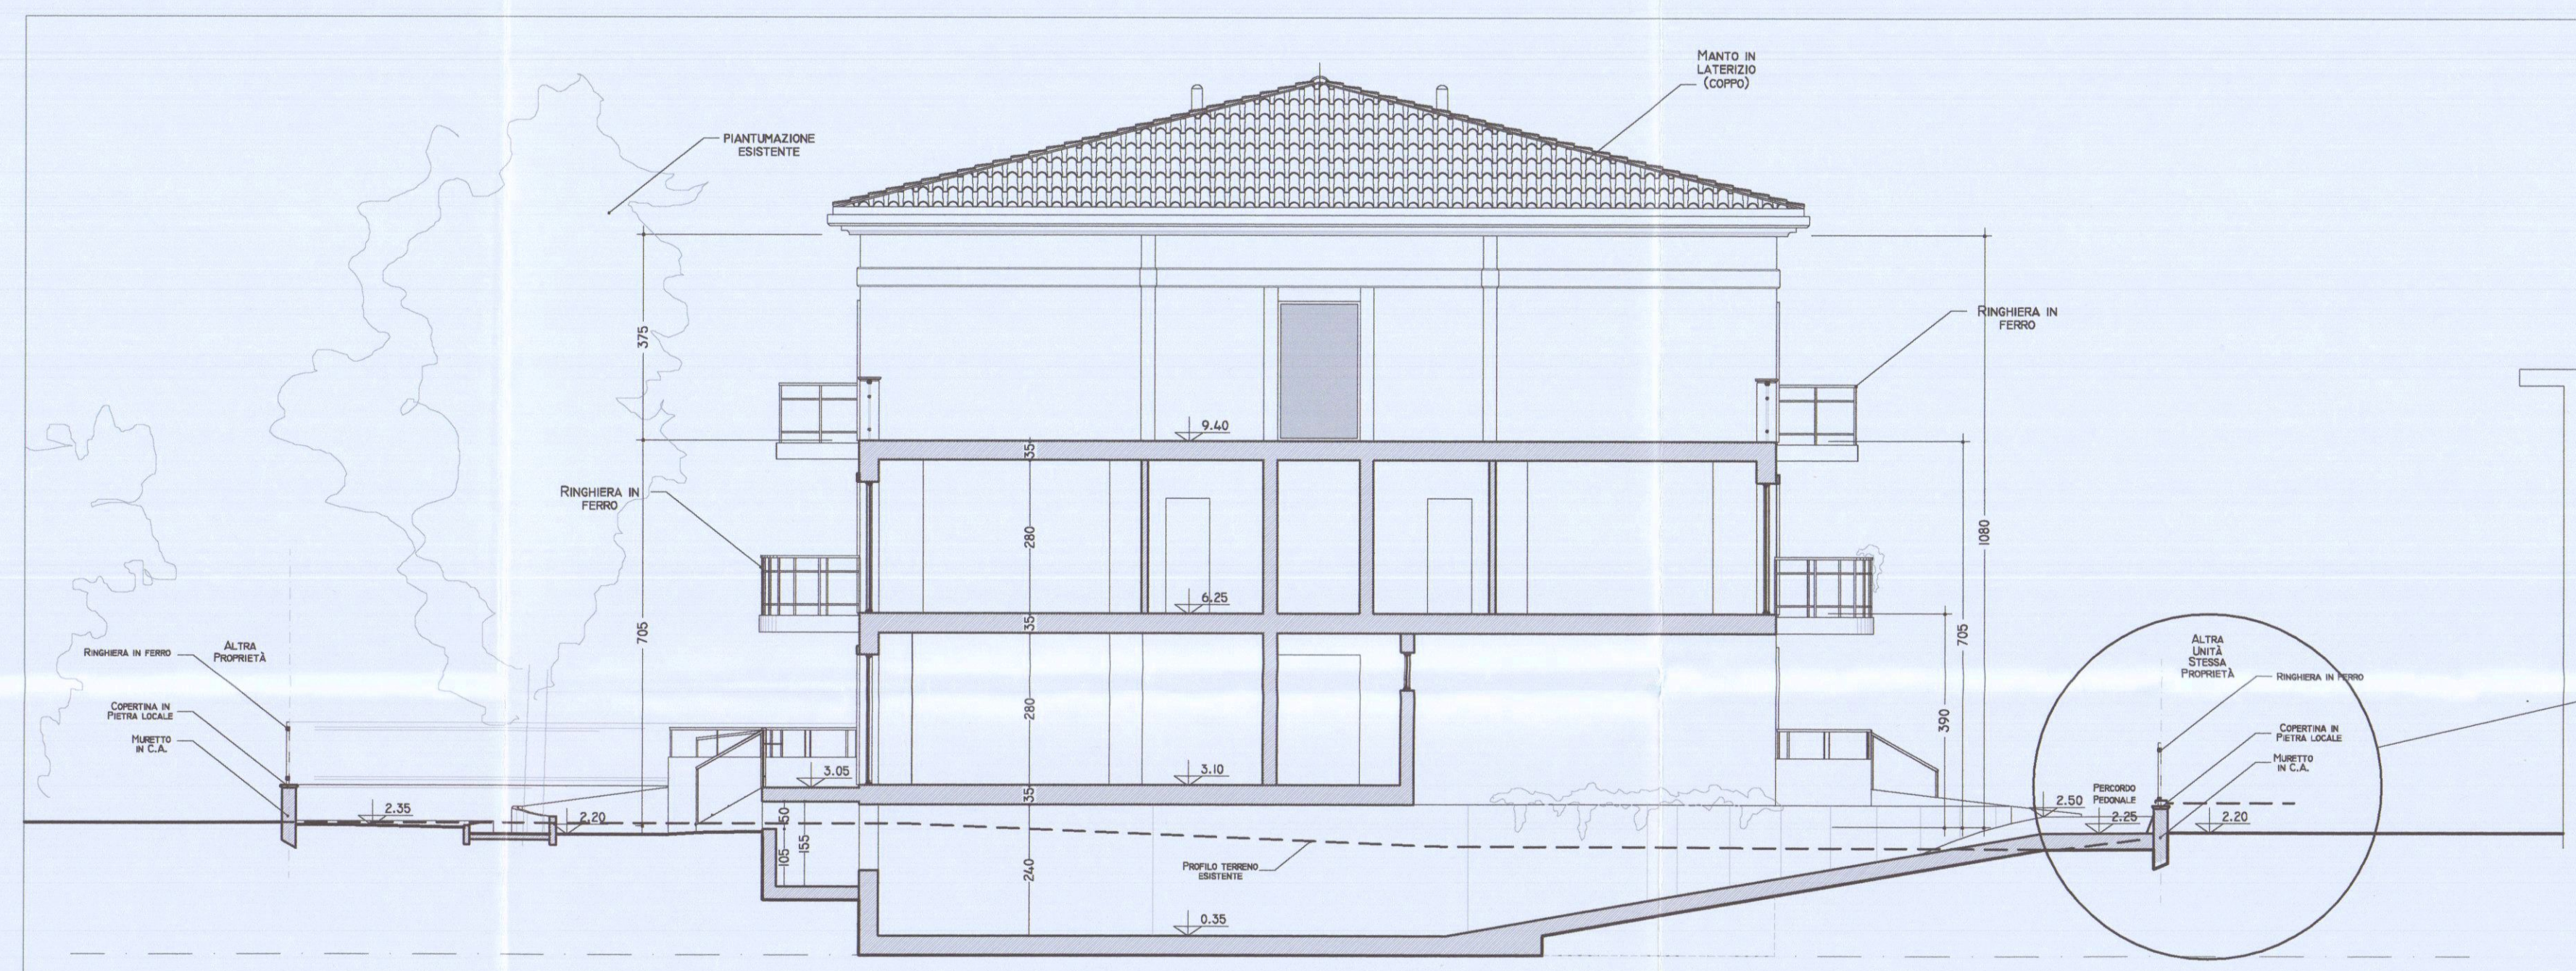

PARTICOLARE RECINZIONE
SCALA 1:50

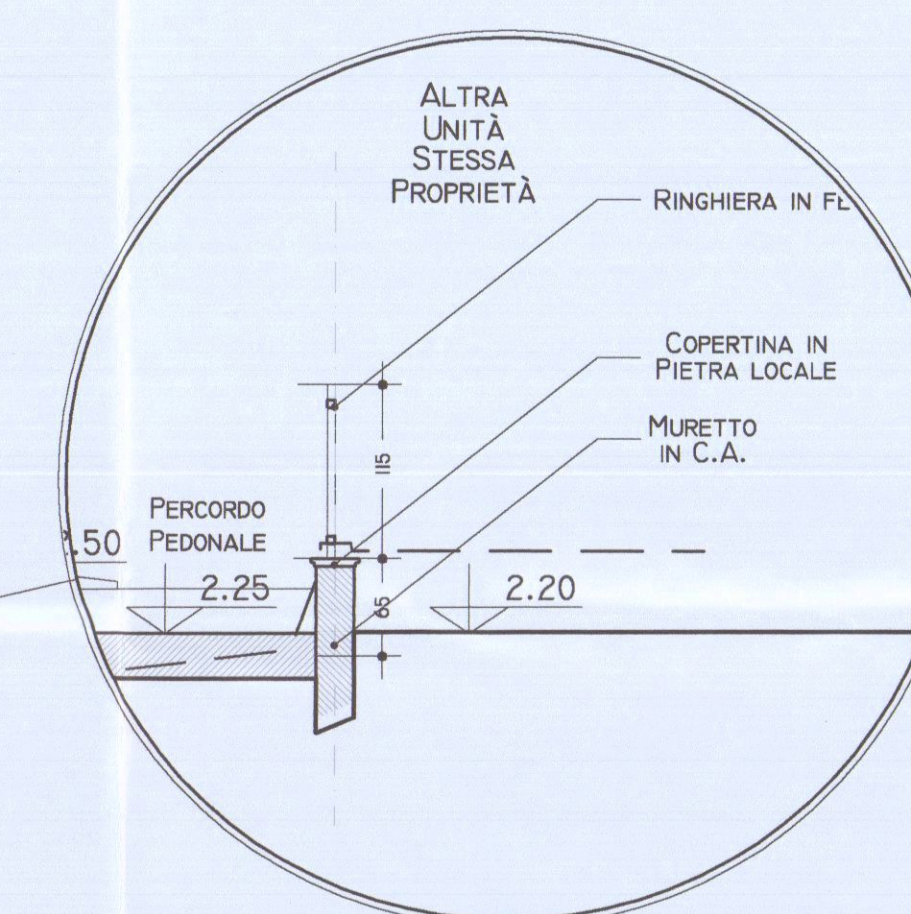

STUDIO DI ARCHITETTURA
ARCH. BIANCA MARIA TORRI
CONSULENZA TECNICA-GRAFICA GEOM. RICCARDO FANTONI
VIA DEI MILLE, 95 - MARINA DI CARRARA (MS) TEL. 0585/788611
COMMITTENTE: GINO BIGAZZI
OGGETTO: Progetto per la realizzazione di Residenza Turistica Alberghiera, sito in Marina di Carrara, Via
Bassagrande, distinto al NCEU al foglio 87 mappali 701,703.

REFERIMENTI ALLO STRUMENTO URBANISTICO

Plano Strutturale : Sub Sistema insediativo Costiero 18 - UTOE 1b4
R.U. : D4a - Turistico-Produttiva (N.T.A. art.12, c. 3, lett. d)

TAV. 11
SEZIONI
SCALA 1:100
FIRMA PROGETTISTA
FIRMA PROPRIETARIO

TORRI
Bianca Maria
Bigazzi

COMUNE DI CARRARA
16 GIU. 2007

TAV. 3/12