

Geom. Alessandro BIGGI
Via Campo d'Appio, 142 - Avenza (MS)




Tel. 0585 040693 e-mail: studio.biggi@libero.it

DENUNCIA DI INIZIO ATTIVITA'
(ai sensi del comma 2 lett. b) dell'art. 79 della L.R. n. 1/2005)
OPERE INTERNE DI MANUTENZIONE STRAORDINARIA
ad U.I. sita in Via Carriona n. 210 - FG. 53 MAPP.LE 106 SUB. 7


COMMITTENTE: Moressa Michela Pedroni Francesco	DATA : agosto 2009 1 ^a rev.
STATO DI PROGETTO	2 ^a rev.
TABELLA R.A.I. PLANIMETRIA GENERALE PIANTE - SEZIONI - PROSPETTI	3 ^a rev.
1: 100 1: 100	TAVOLA 2



SISTEMAZIONE GENERALE
(opere realizzate con DIA n°162/2006
NON oggetto della presente richiesta)
scala 1:100

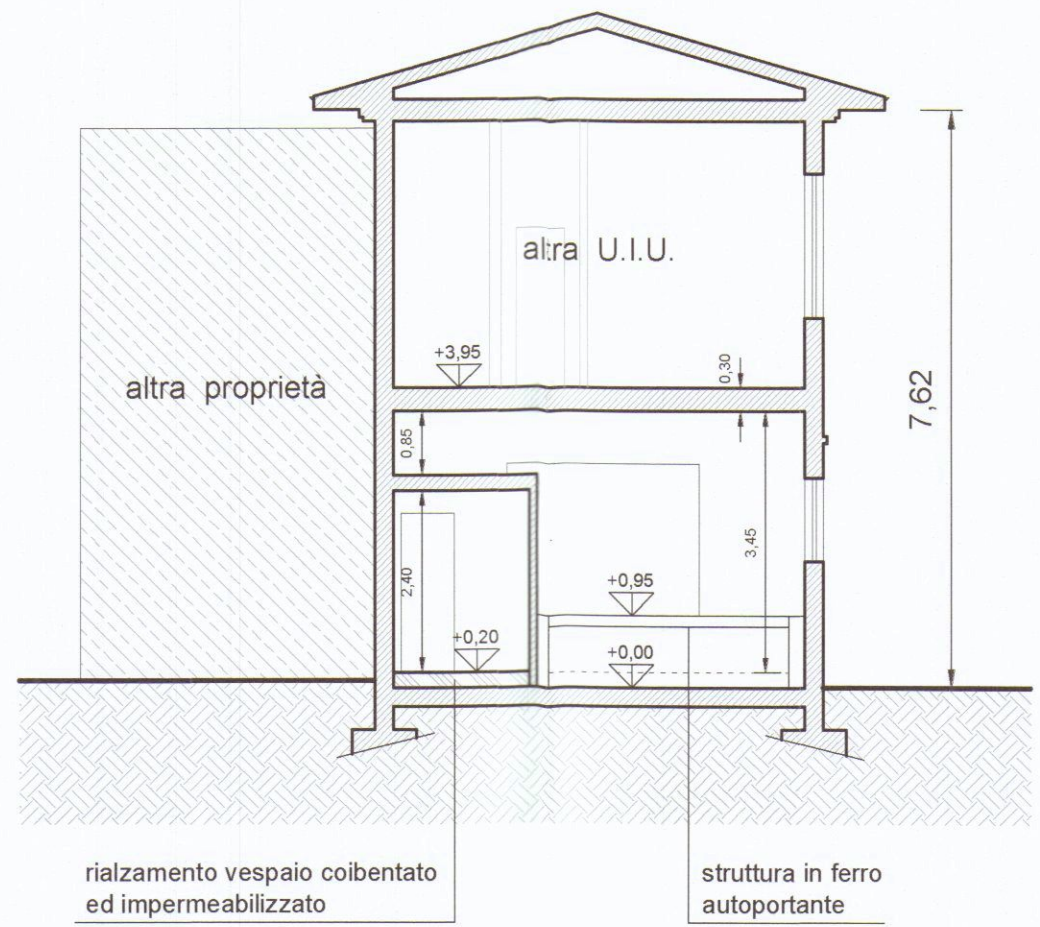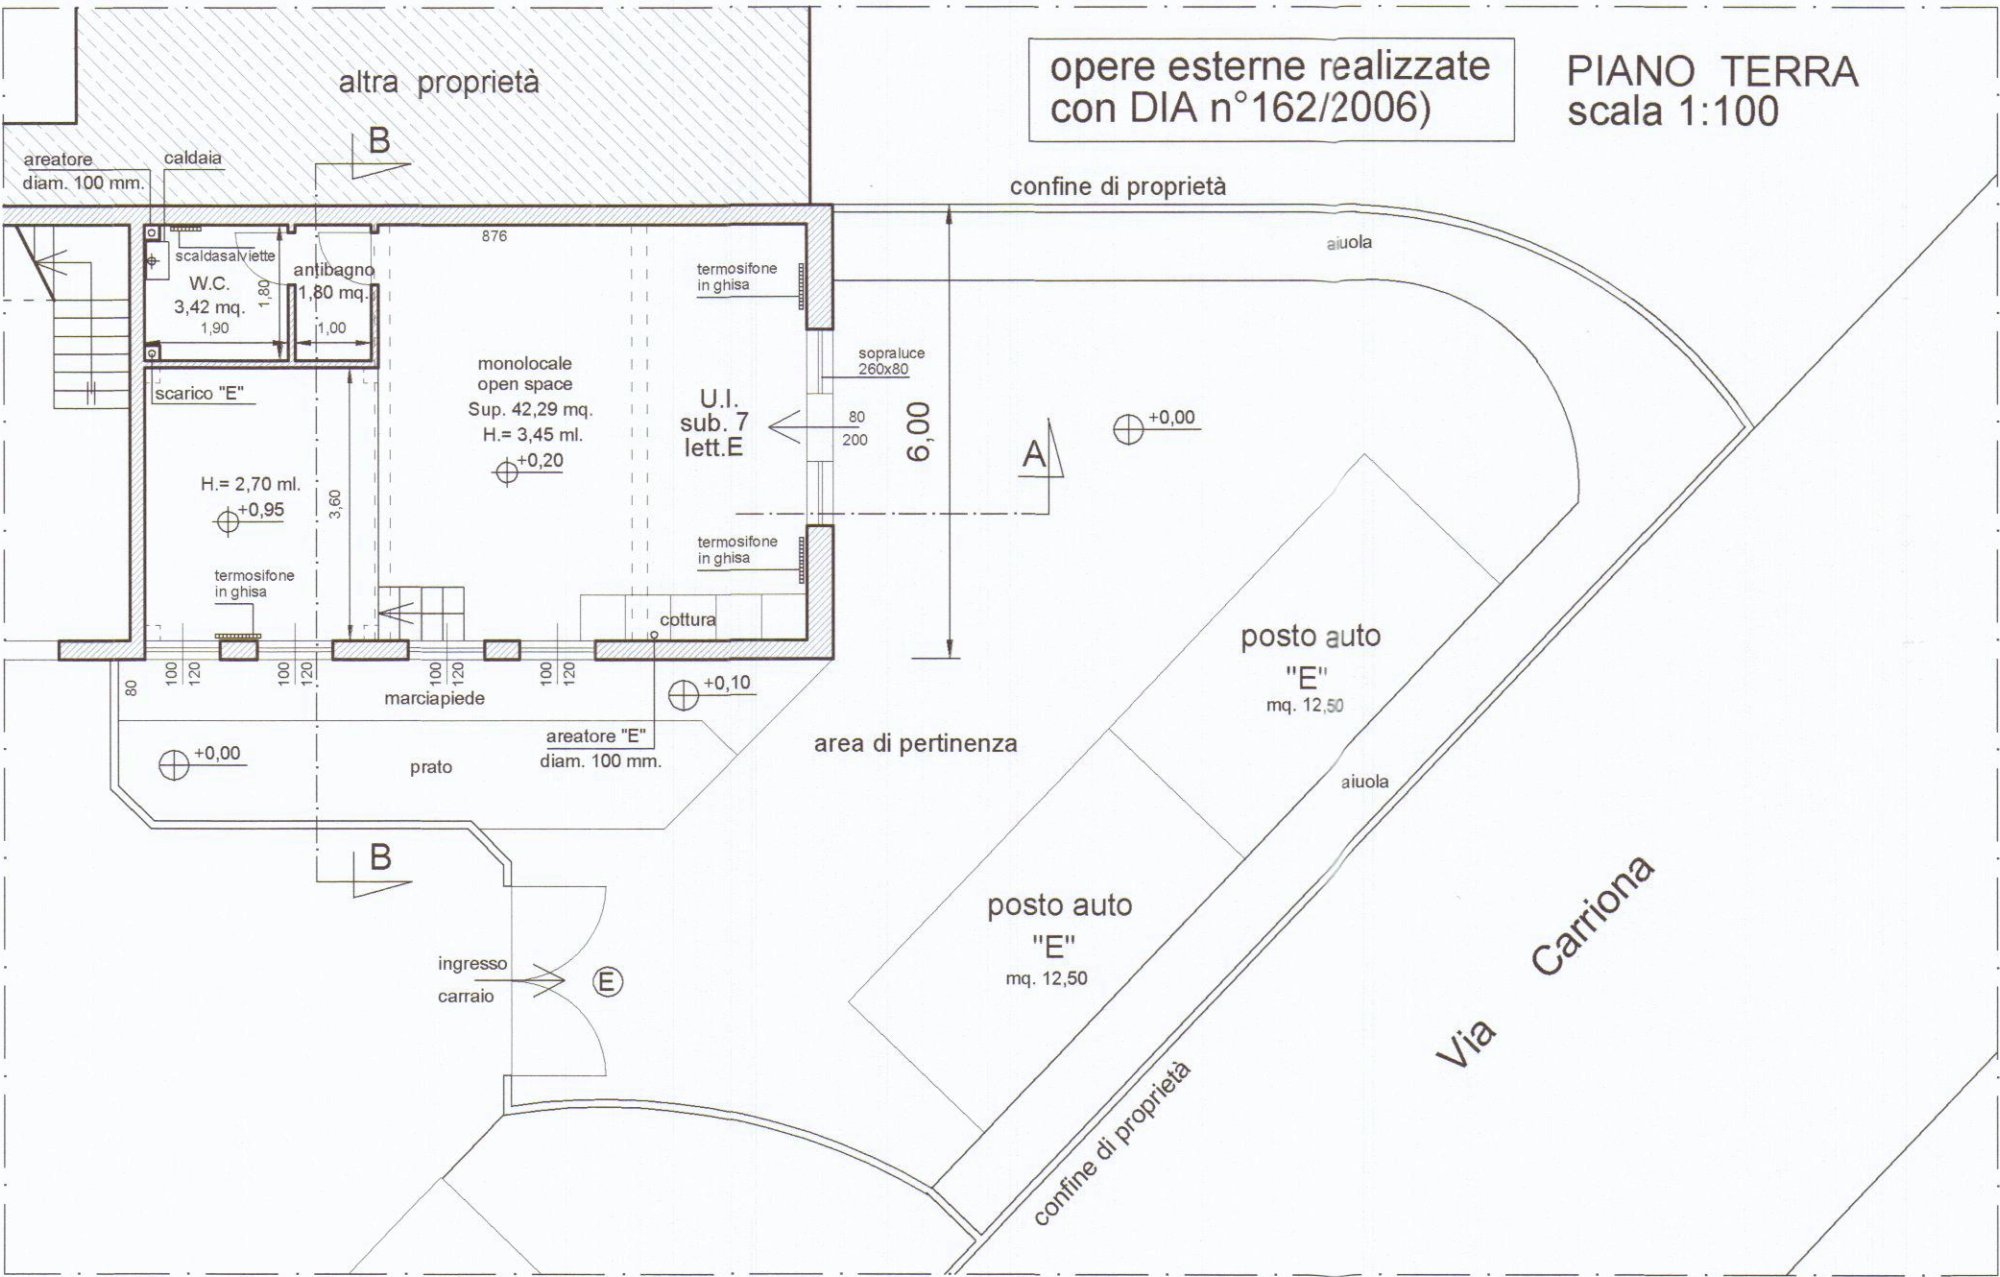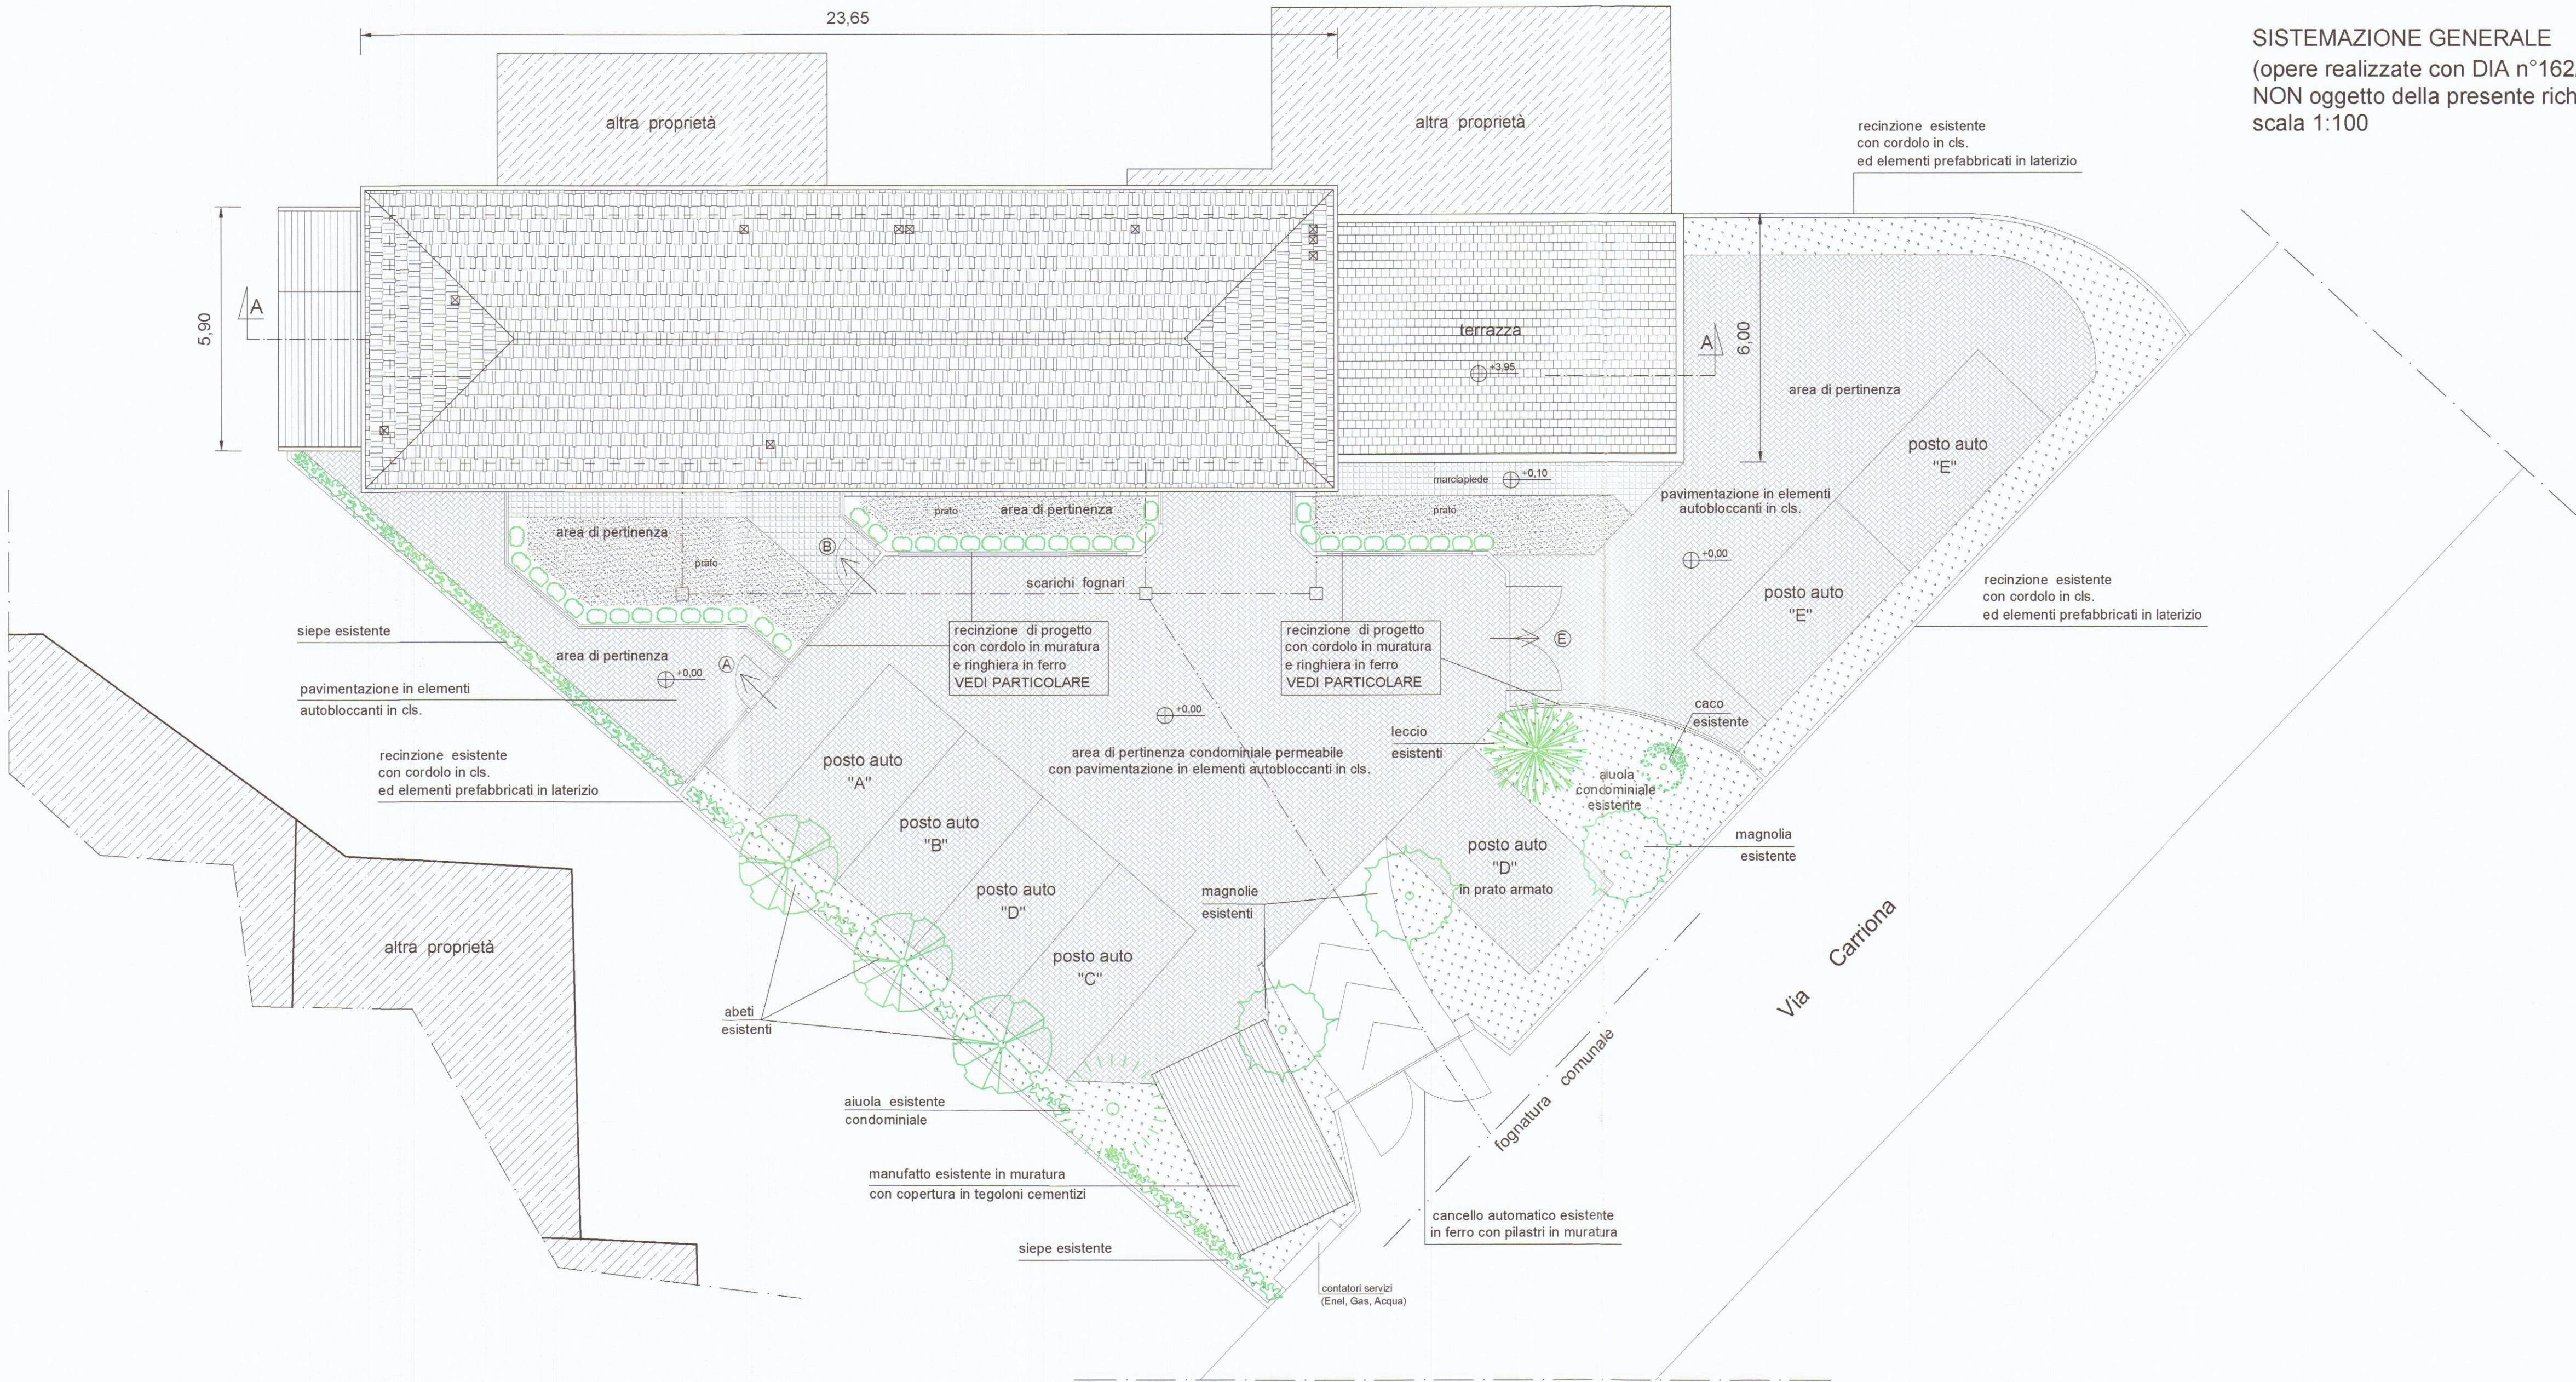


SEZIONE B-B
scala 1:100

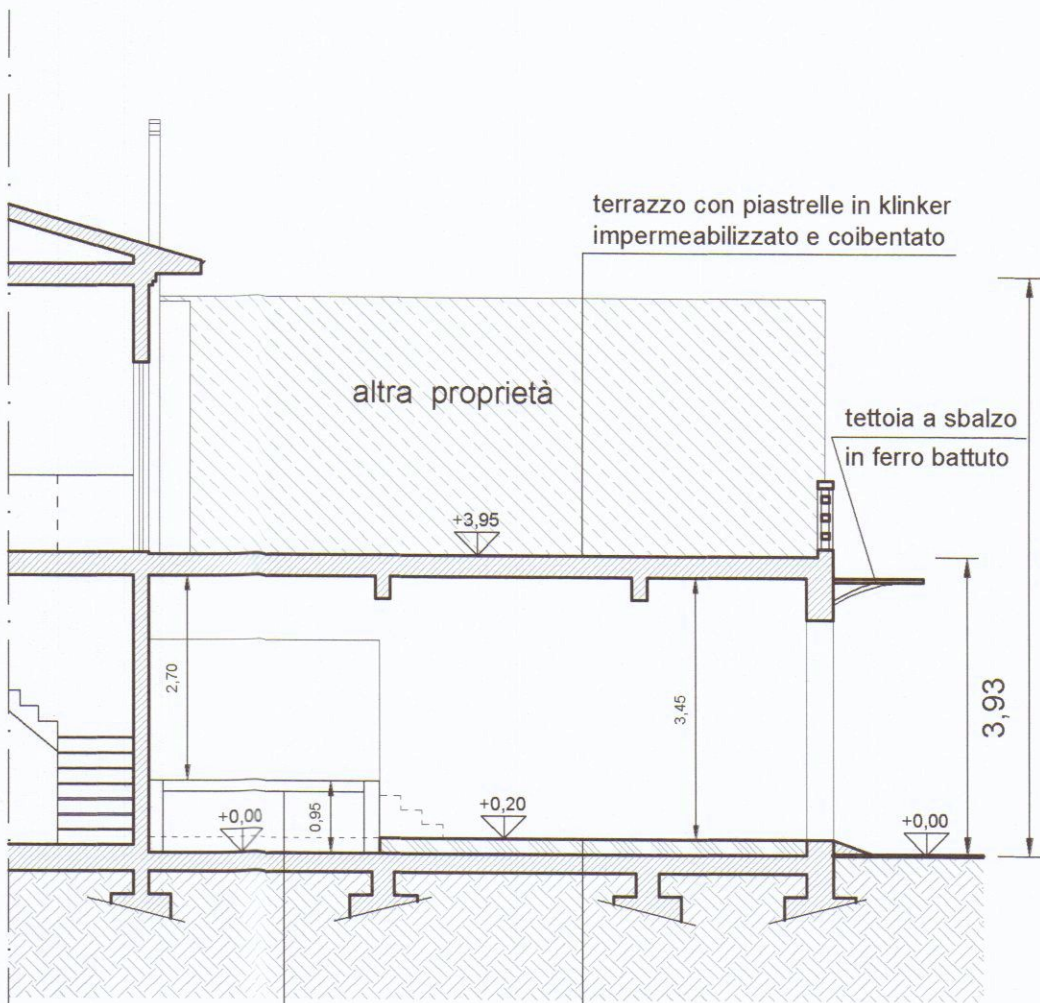


SEZIONE A-A
scala 1:100

TABELLA RAPPORTO AEROILLUMINAZIONE

LOCALE	SUP. LOCALE	SUP. FINESTRE	INDICE
monolocale	42,29	6,88	>1/8
disimp.	1,80	====	====
w.c.	3,42	====	aspirazione forzata

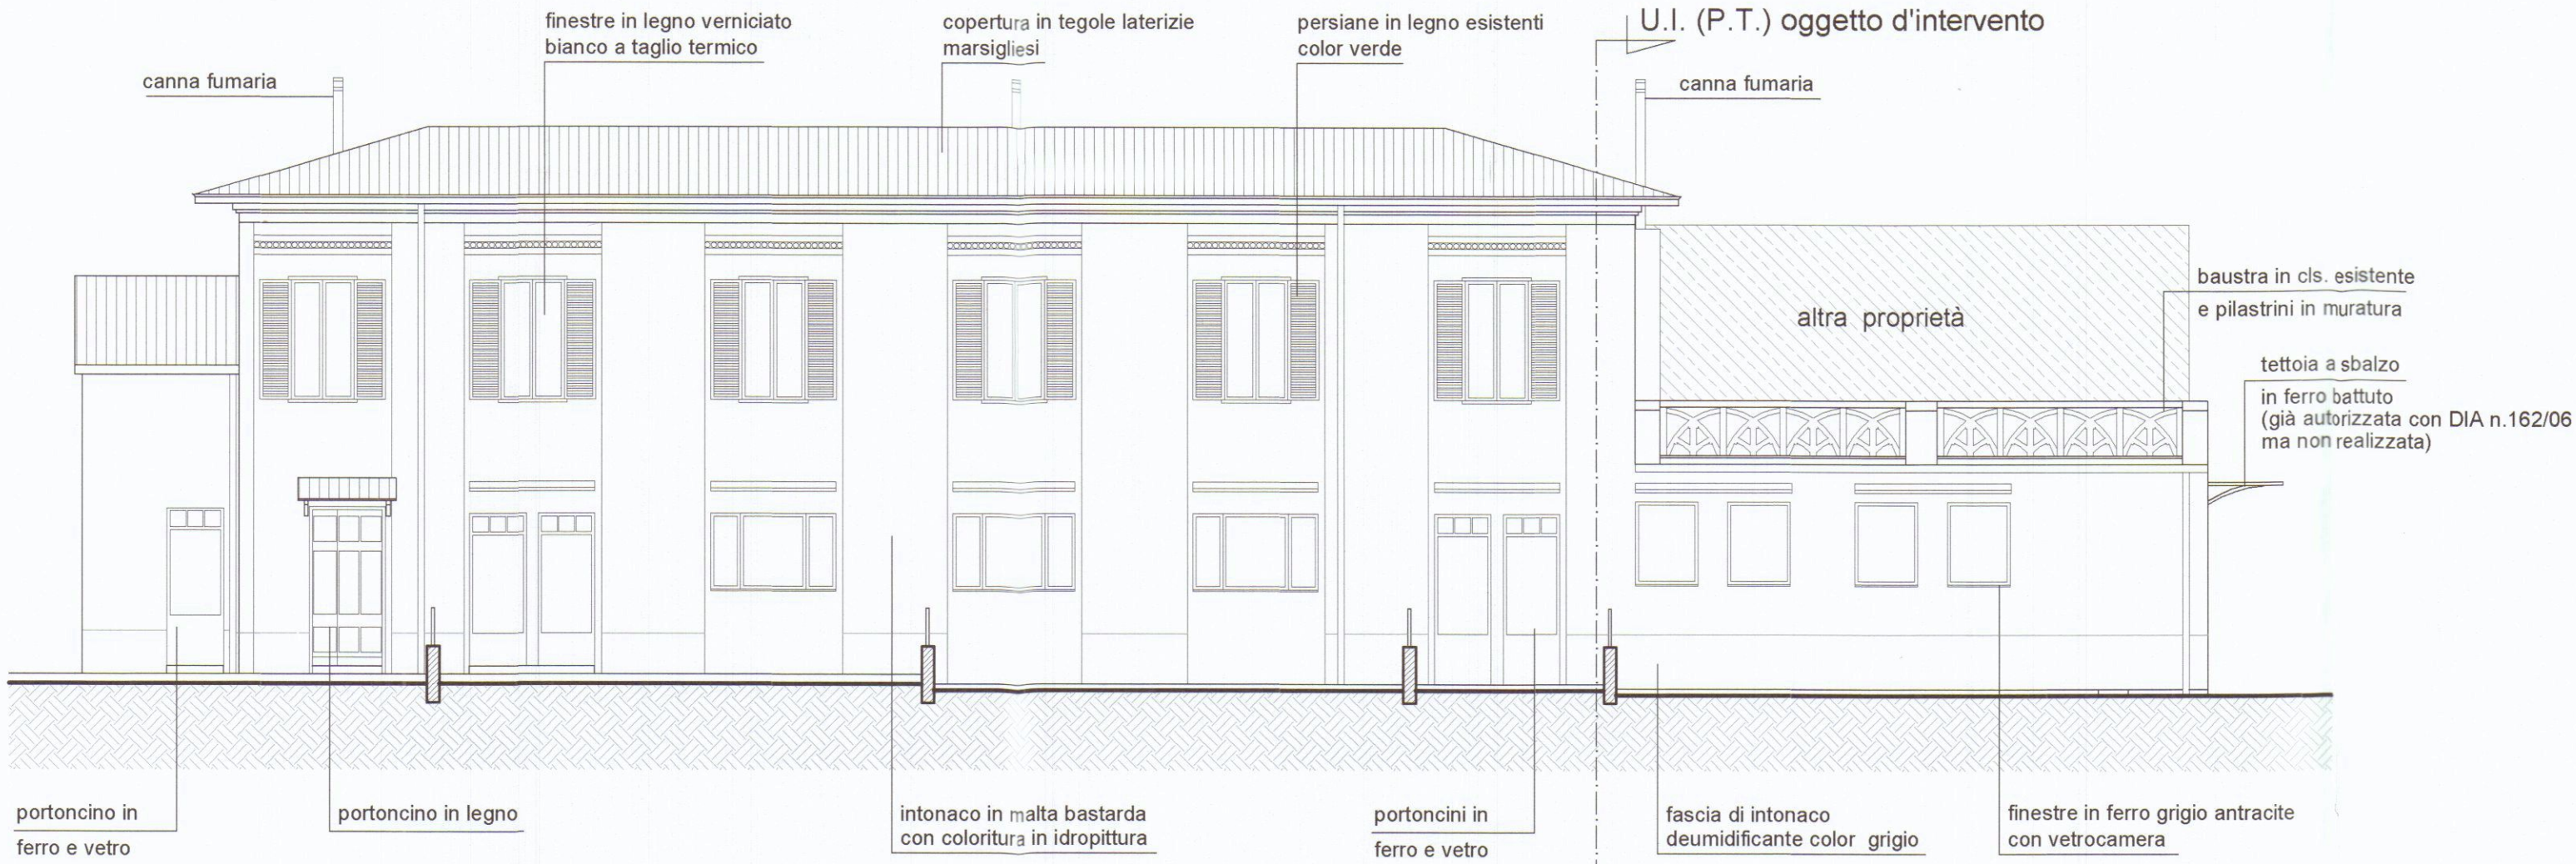

PROSPETTO NORD
(opere realizzate con DIA n°162/2006)
scala 1:100

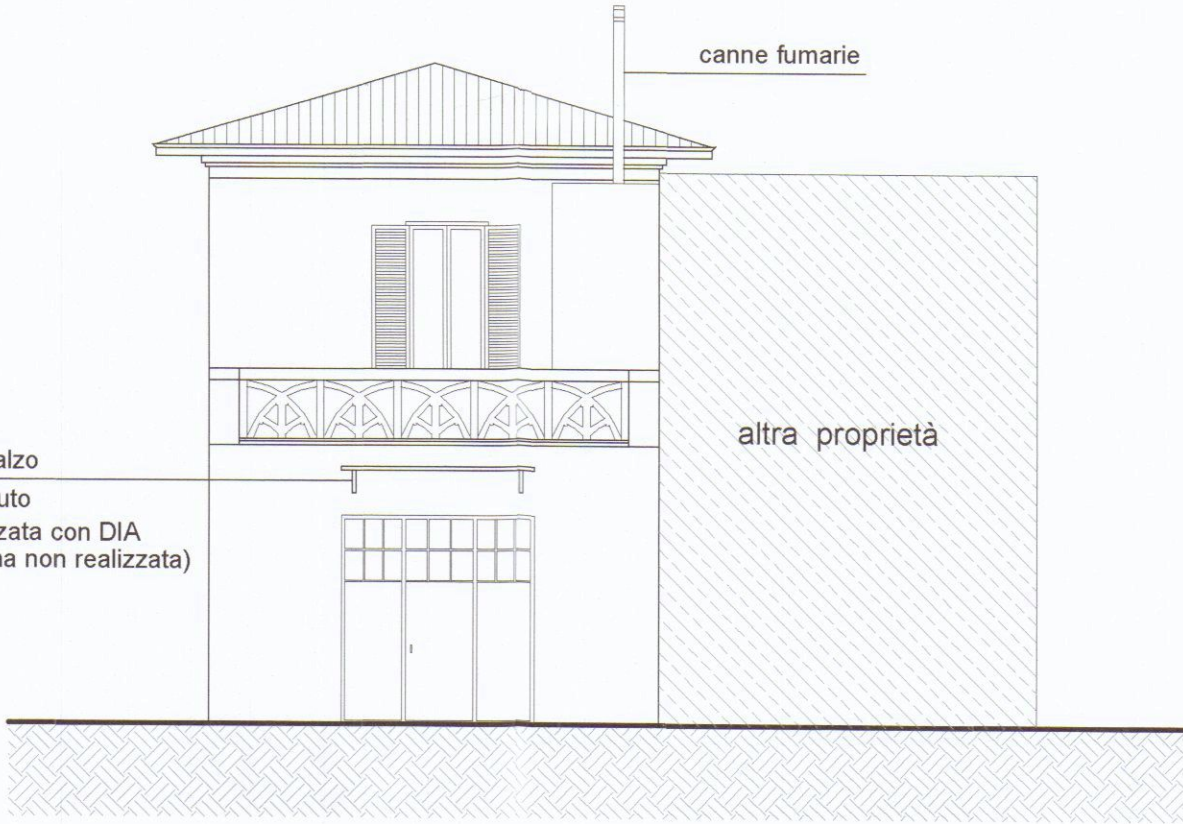

PROSPETTO OVEST
(opere realizzate con DIA n°162/2006)
scala 1:100