




PIANO TERRENO

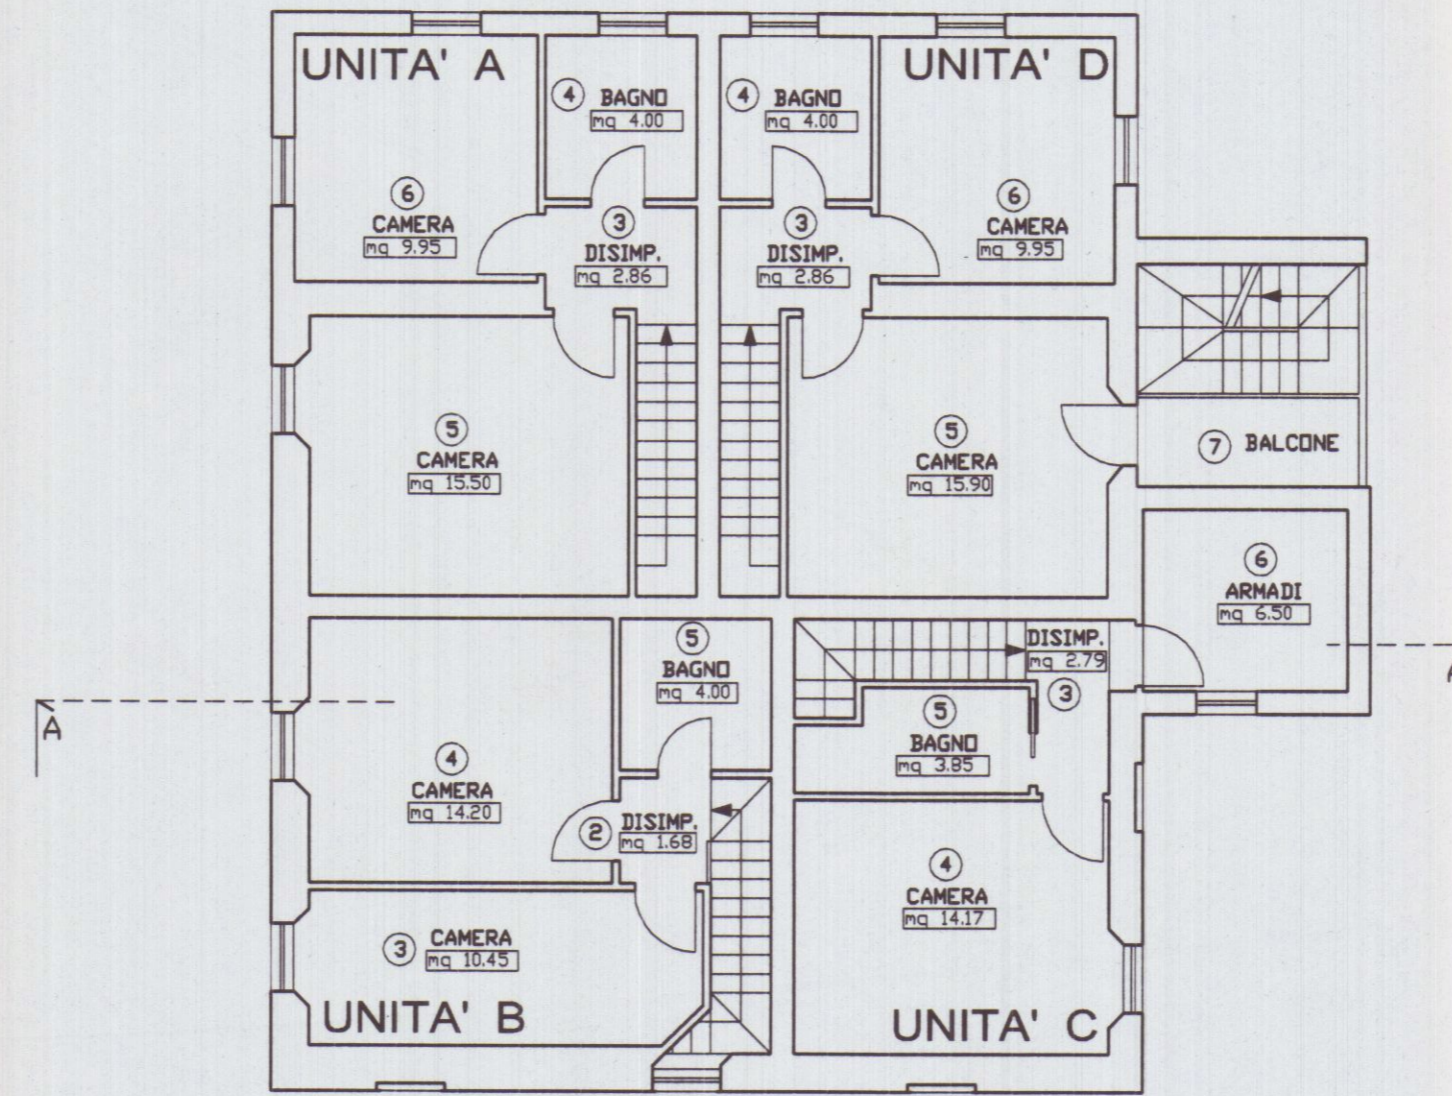


PIANO PRIMO

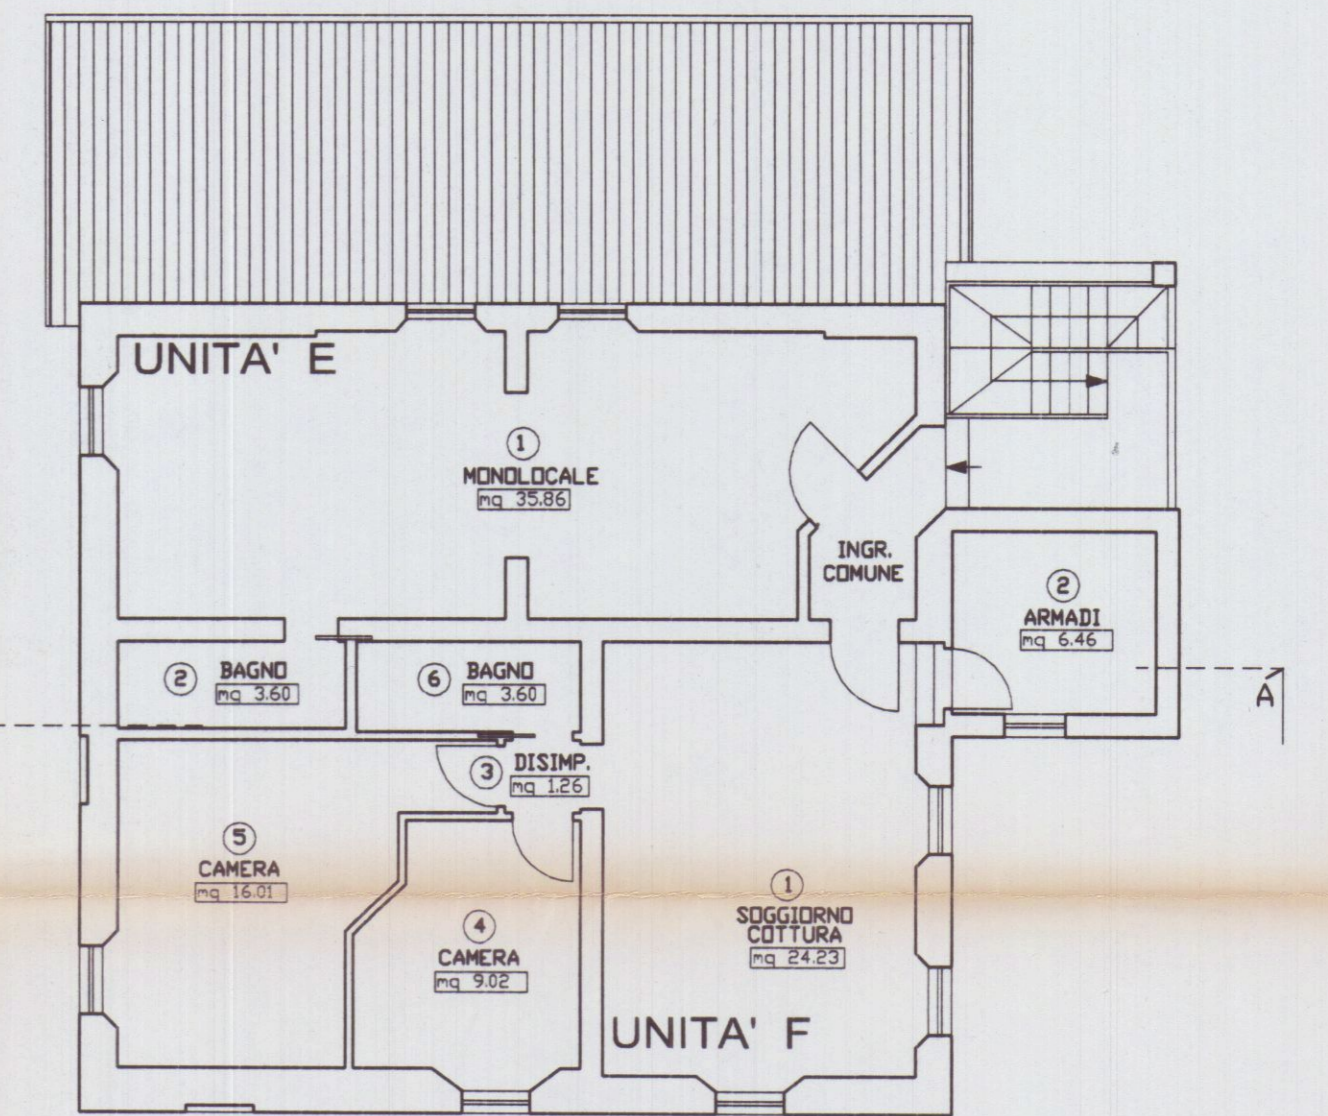

PIANO SECONDO

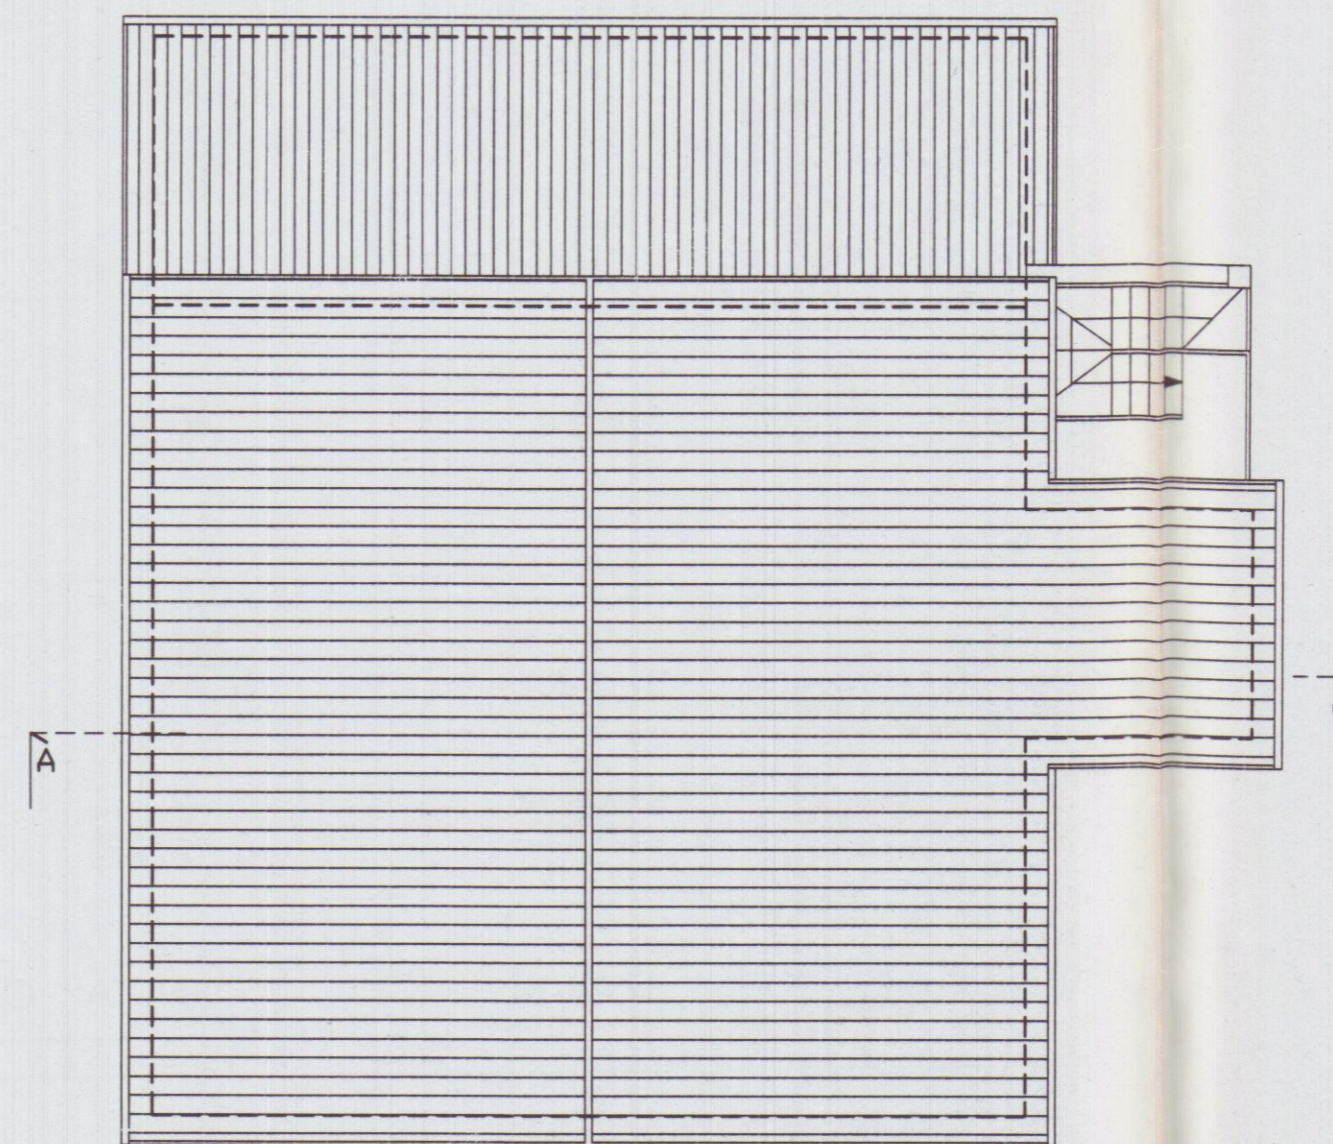

PIANTA COPERTURA

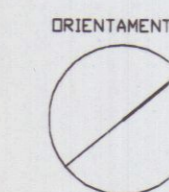

APPROVATO

COMUNE DI CARRARA
30 SET. 2009

Architetto
ANTONIO MOISE
Antonio

ANTONIO MOISE ARCHITETTO

CARRARA piazza 2 giugno 14 tel. 0585.70745 fax 0585.75245 MASSA via Poggiale 97 tel. fax 0585.793261

ACCERTAMENTO DI CONFORMITA' VARIANTE IN CORSO D'OPERA		SCALA	1:100
MANUTENZIONE QUALITATIVA CON ADEGUAMENTO DI FABBRICATO RESIDENZIALE		DATA	20.08.09
1 STATO ATTUALE PIANTE	COMITENZA	Foglio	66
	"P.A." IMMOBILIARE di Pardini Alberto	UFFICIO	409
BONASCOLA - via SPONDARELLA 2			