

26 NOV. 1989

TAV INTEGRATIVA TECNOLOGICA

PROGETTO DI FABBRICATI DI CIV. ABIT. NE

IN COMUNE DI CARRARA

PER CONTO DELLA DITTA

BERTI GIUSEPPINA

MARGHERITA

MARIA

RUSTICHELLI LIDIA

2 SOL.

Coop. NCL Don. L. MILANI



SOLUZIONE

APPROVATO


CONTROLLATO IL TECNICO

Approvato dal Sindaco alle condizioni indicate nella Concessione Edilizia N. 376 del 18 NOV. 1991



IL DIRIGENTE 1° DIPARTIMENTO (Arch. Claudio Vaccari)

Vaccari

STUDIO eRRe CARRARA

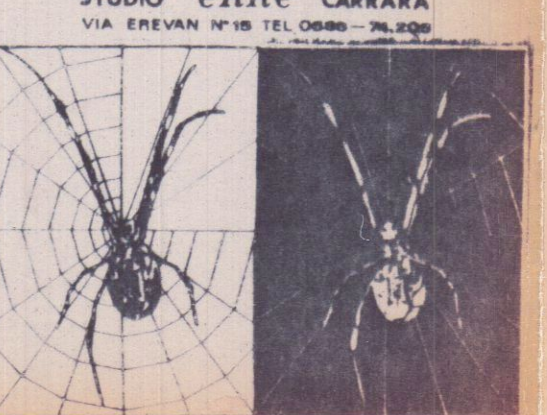

- FOGNATURA STRADALE
- FOGNATURA DOMESTICA
- ACQUEDOTTO
- GASDOTTO
- RETE SIP
- ILLUMINAZIONE PUBBL. P.° LUCE
- PARCHEGGI

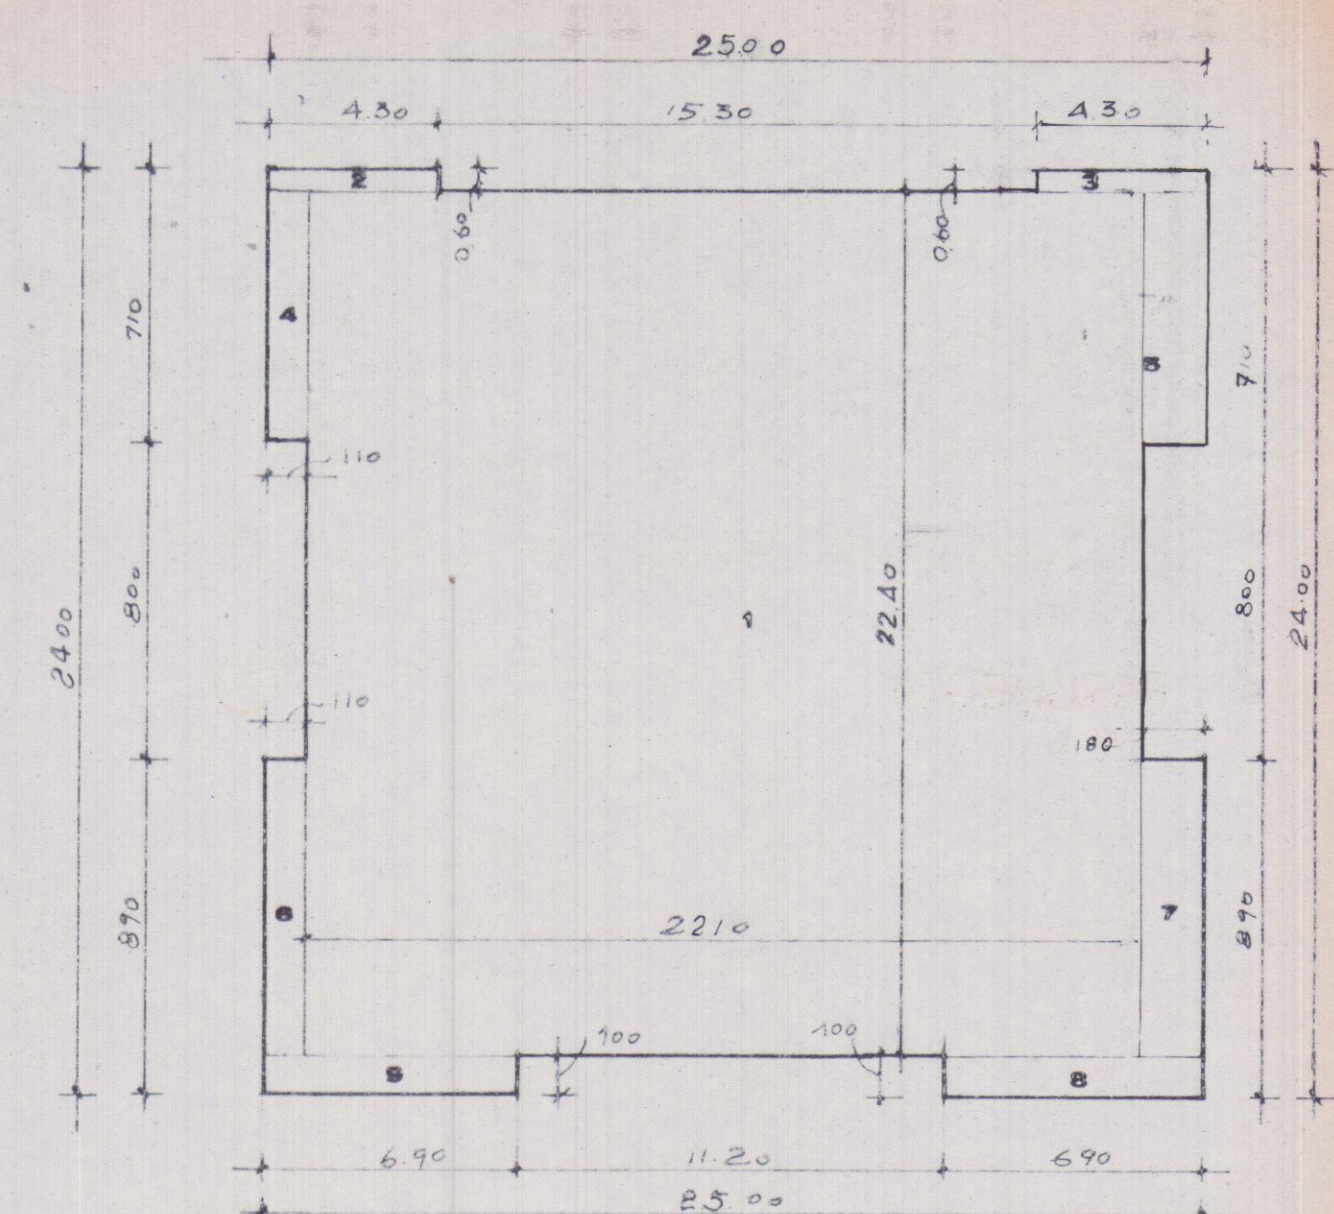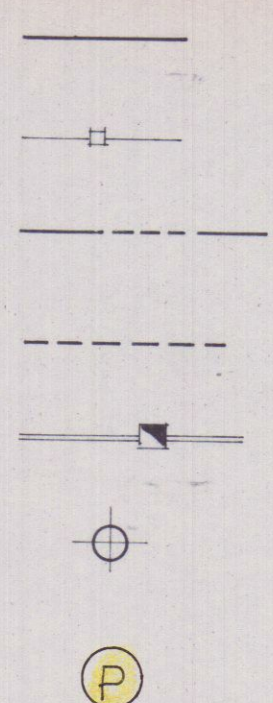


SCHEMA VOLUMETRICO

- 1) 22.10 · 22.40 = mq 495.04
- 2) 4.30 · 0.60 = " 2.58
- 3) 4.30 · 0.60 = " 2.58
- 4) 6.50 · 1.10 = " 7.15
- 5) 6.50 · 1.80 = " 11.70
- 6) 7.90 · 1.10 = " 8.69
- 7) 7.90 · 1.80 = " 14.22
- 8) 6.90 · 1.00 = " 6.90
- 9) 6.90 · 1.00 = " 6.90

Tot. mq. 555,76 · h. 12,20 = mc 6780,27

RT. = P1° = P2° = P3° = P4°

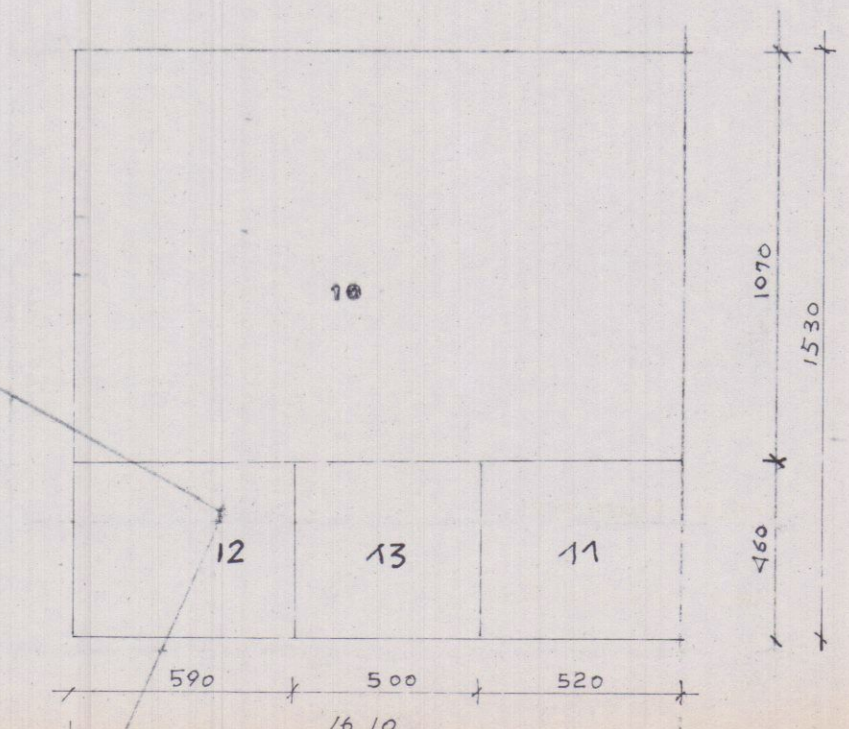

- 10) 16.10 · 10.70 = mq 172.27
 - 11) 5.20 · 4.60 = " 23.92
 - 12) 5.90 · 4.60 = " 27.14
 - 13) 4.60 · 5.00 = " 23.00
- (PORTICI) Tot. " 223.33
- h. 300 = mc 669.99
- h. 300/3 = mc 2300
- h. 300/3 = " 692.99
- Tot. mc 7473,26

FABB. A = FABB. B = MC 7473,26

A+B = " 14.946,52

MAPP. 267 Zona C mq. 610
STRADA " 280 } Tot. MQ. 1810
MARMIERA " 420


MAPP. 246 Zona C " 4383
Sup. a Vincolo " 2137 } Tot. MQ. 6520

PRG: Zona ed. "C"


PRG.	MC	MQ	3.00	3.00	DI PROGETTO
DIST. CONF.	6.00	9.00	8.50		
FABBR.	12.00	16.50			
H	16.50	15.20			
RAPP. COP.	—	—			

INQUADRAMENTO URBANISTICO

SUP. TERRENO A DISPOSIZIONE	MQ	7830
SUP. STRADA DI PRG. + VINCOLI		2837
SUP. USUFRUITABILE		4993
VOL. CONCESSO		14.979
SUP. COPERTA CONCESSA		—
DI PROGETTO		—
VOLUME RT.	A+B	MC 14.946 (7473.26 x 2)
INTERNO		ML 2445 (1222.67 x 2)
		ML 15.20

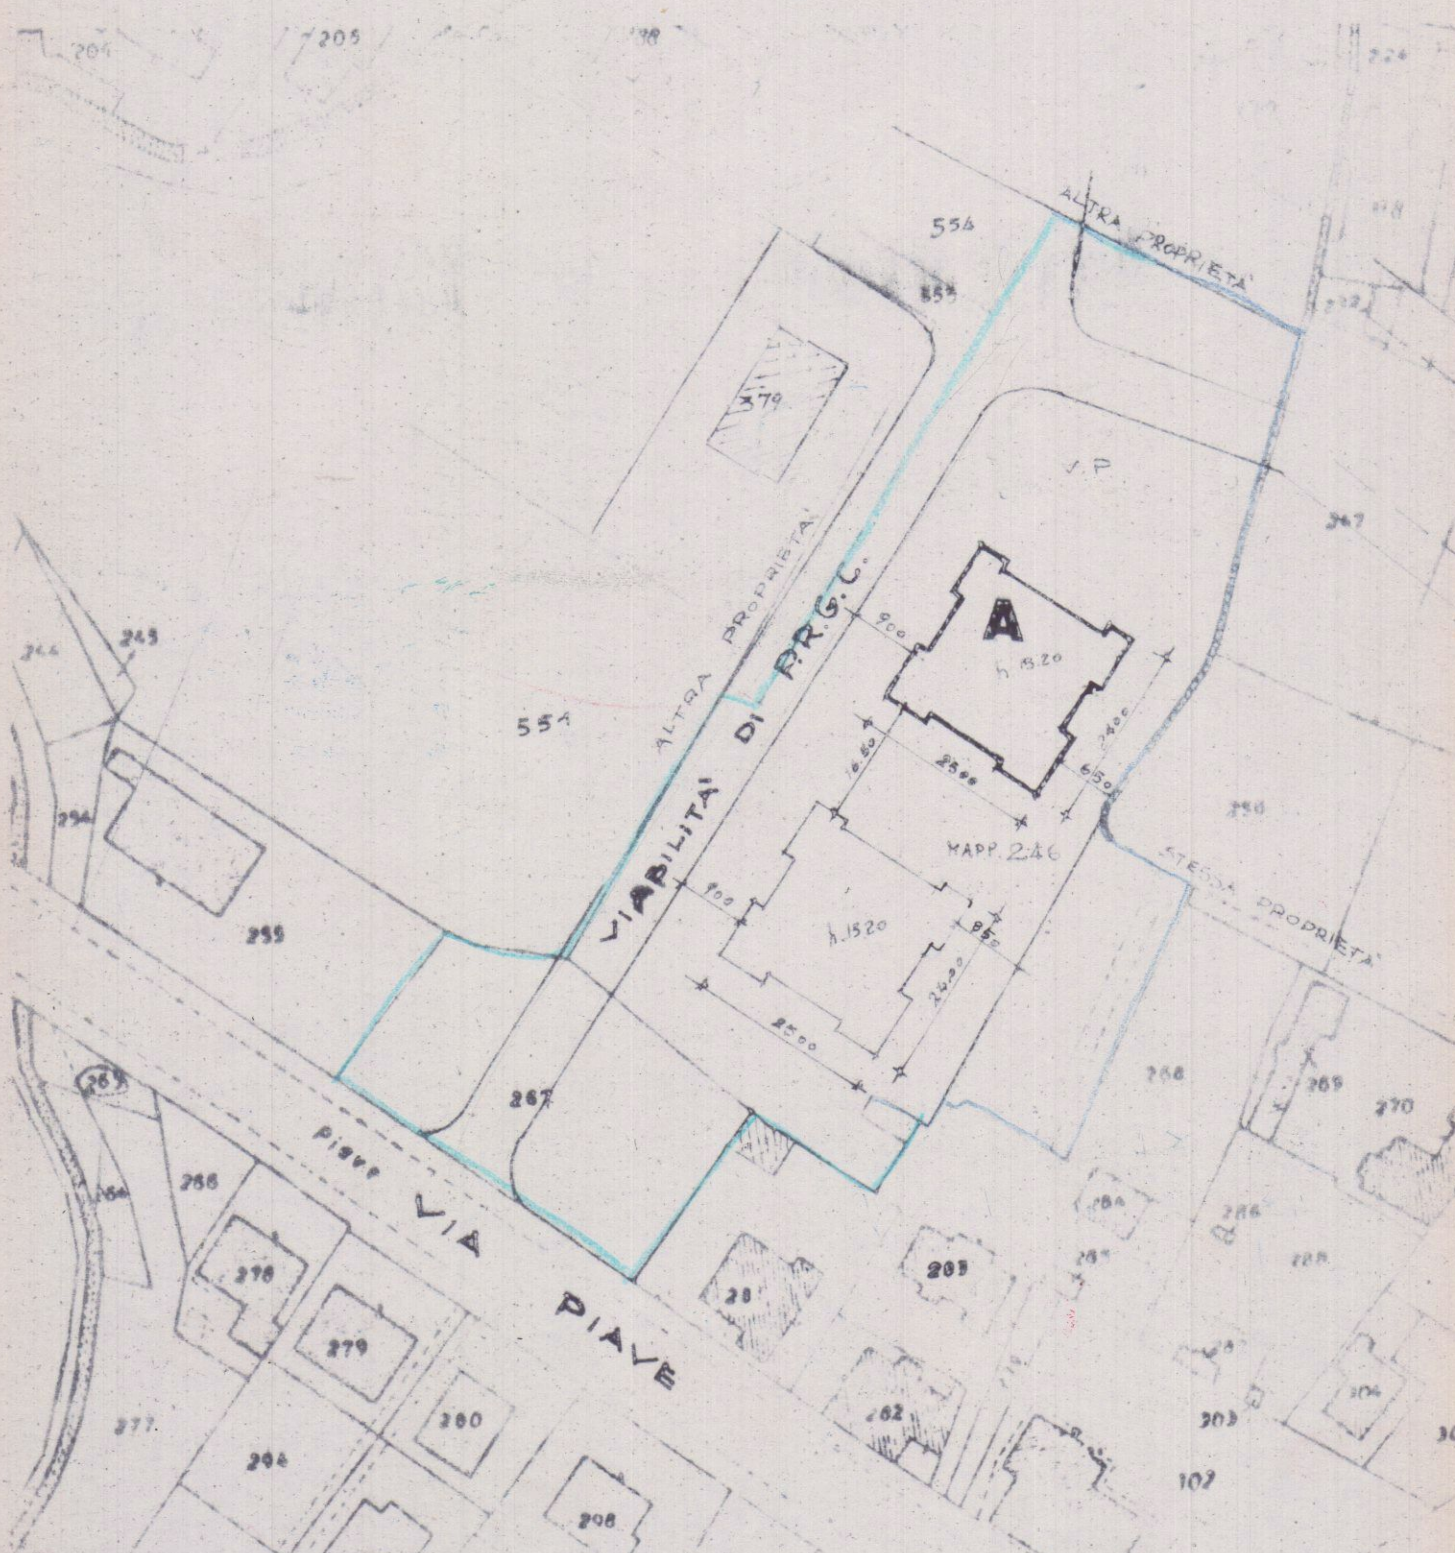

PLANIM. CAT. sc. 1:1000

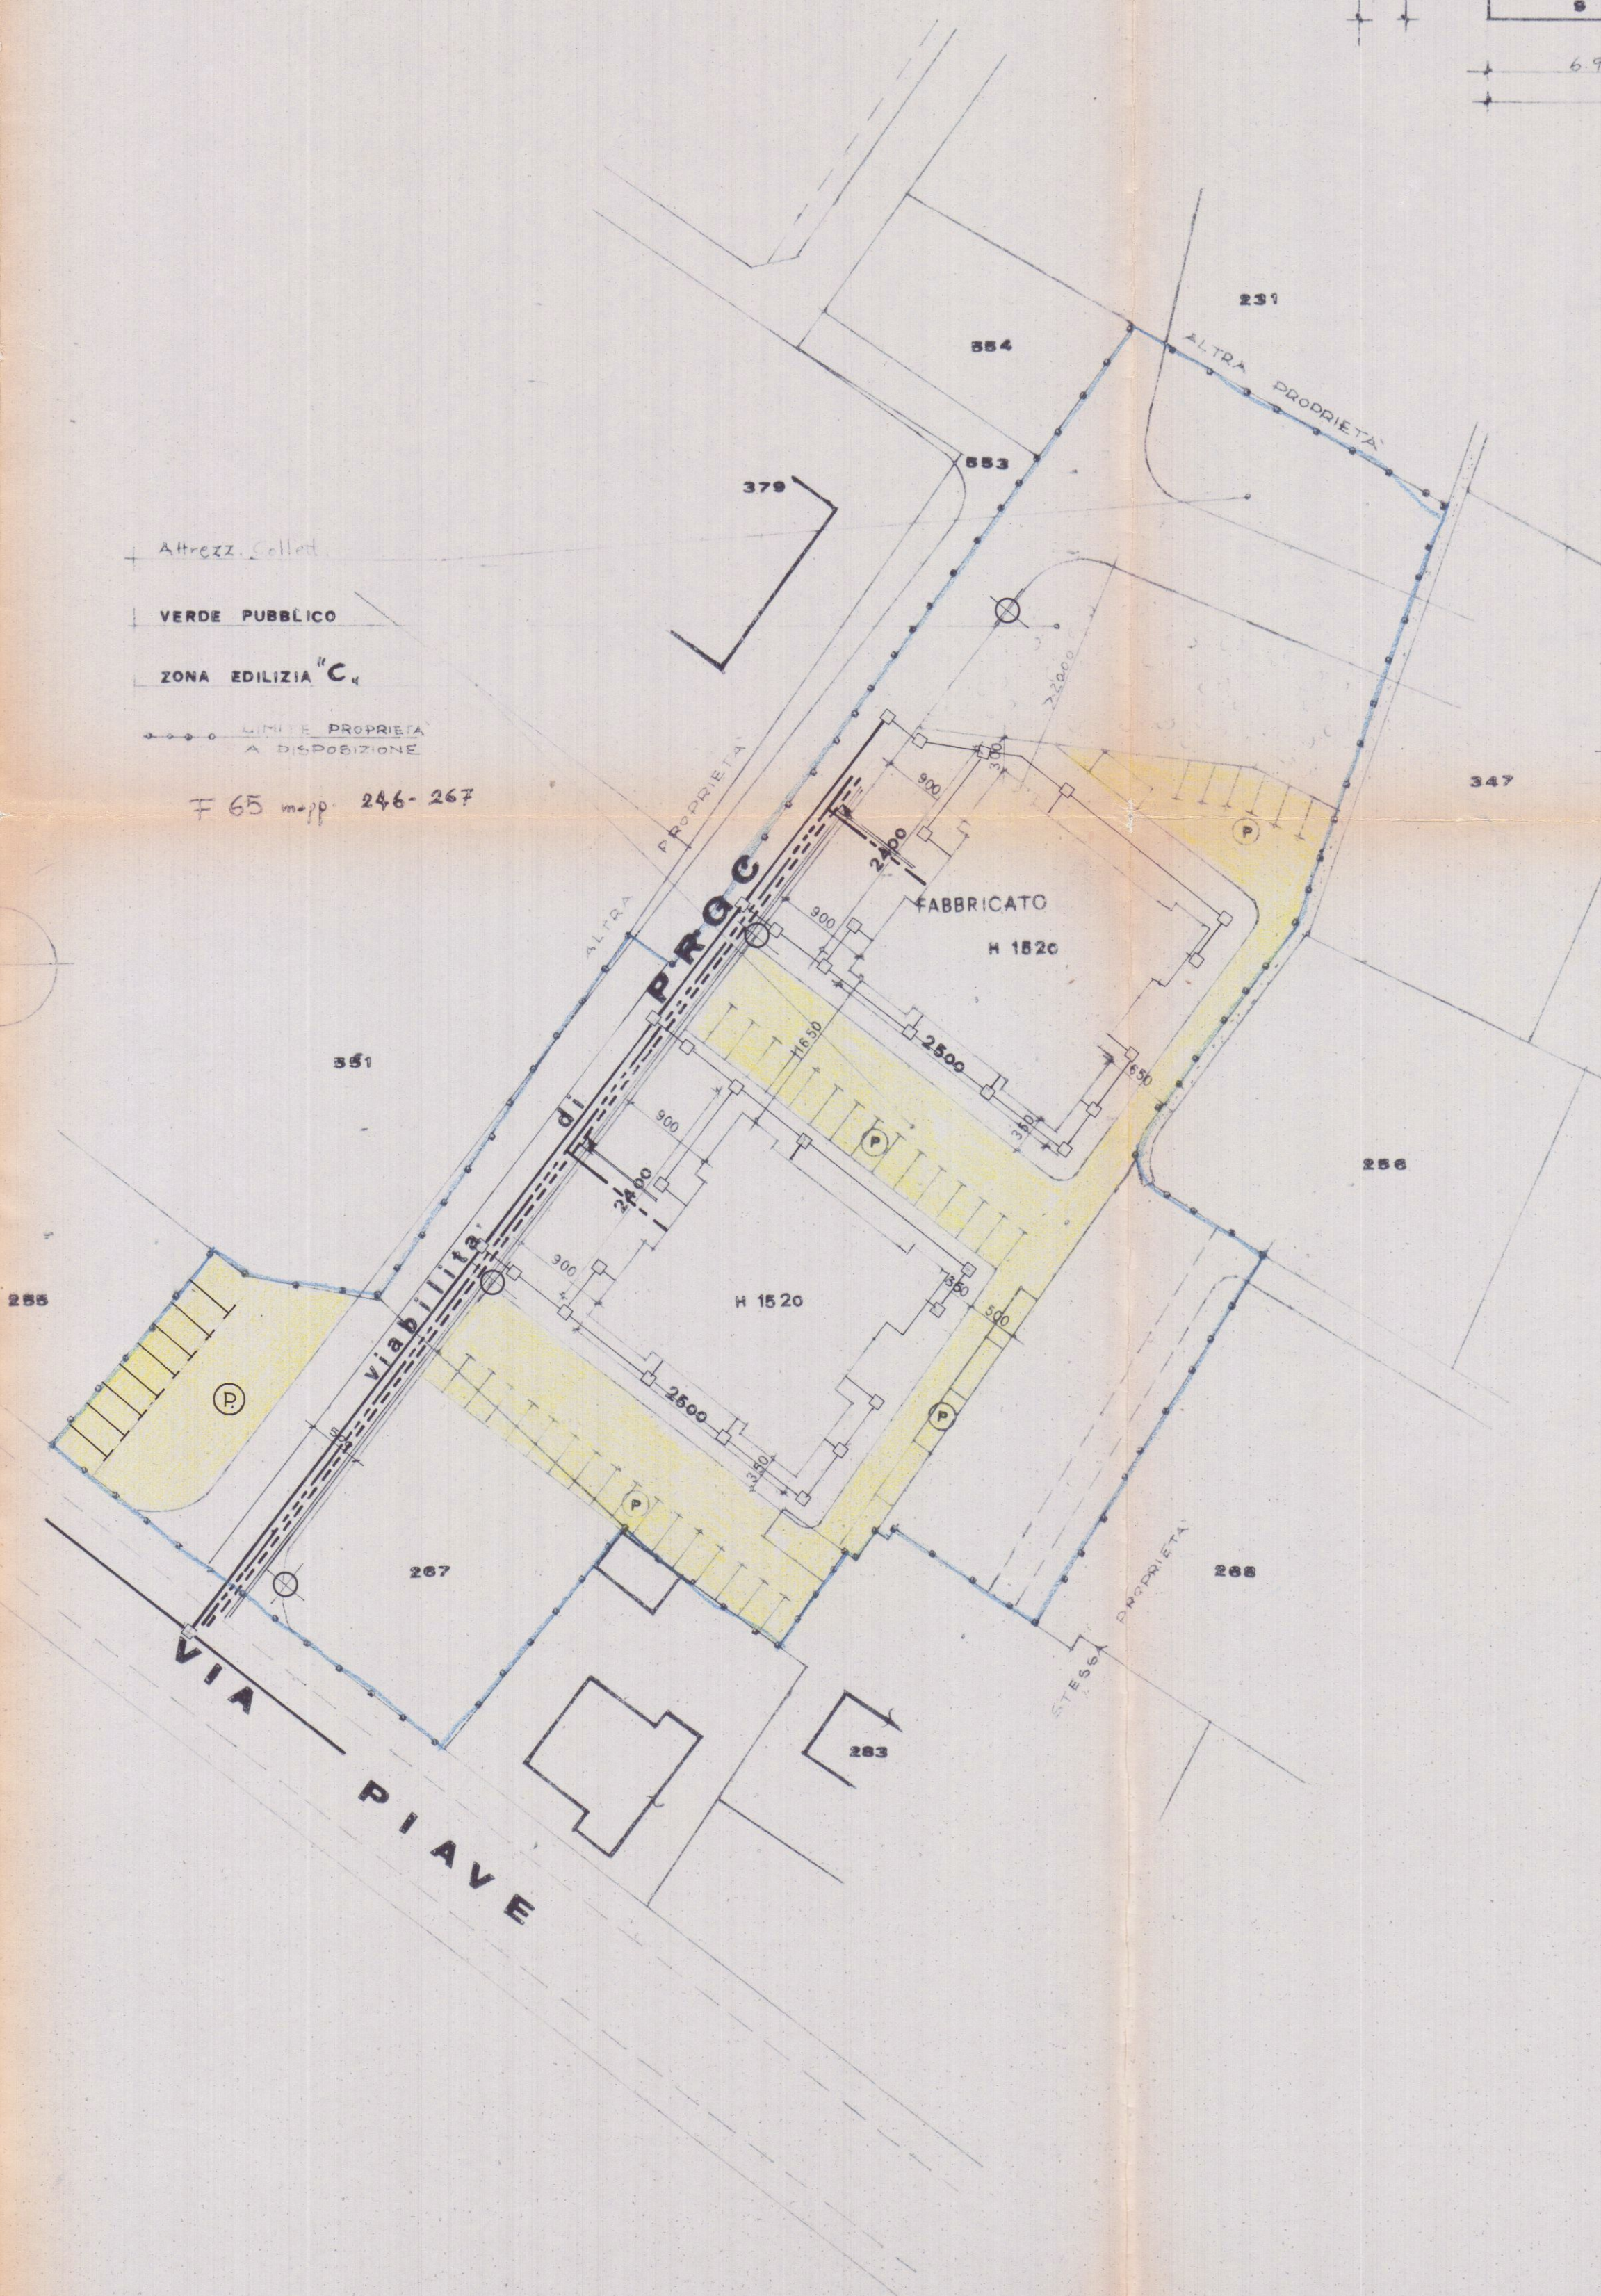

PLANIM. CAT. sc. 1:500