

26 MAG. 1970^w

10


3 VARIANTE
PROGETTO "JACOMELLI", CIRCONVALLAZIONE -
- CONDOMINIO CASTELFIDARDO -
AGGIORNAMENTI ESECUTIVI. 1:100.

DOTT. ARCH. E. BIENAIMÉ
Iscri. Albo Arch. Toscana N. 457

APPROVATO
22 DIC. 1970
CONTROLLATO

PIANTA 5° PIANO -

Approvato dal Sindaco alle condizioni
Indicate nel permesso di costruzione
N° del 22 DIC. 1970
L'ING. CAPO

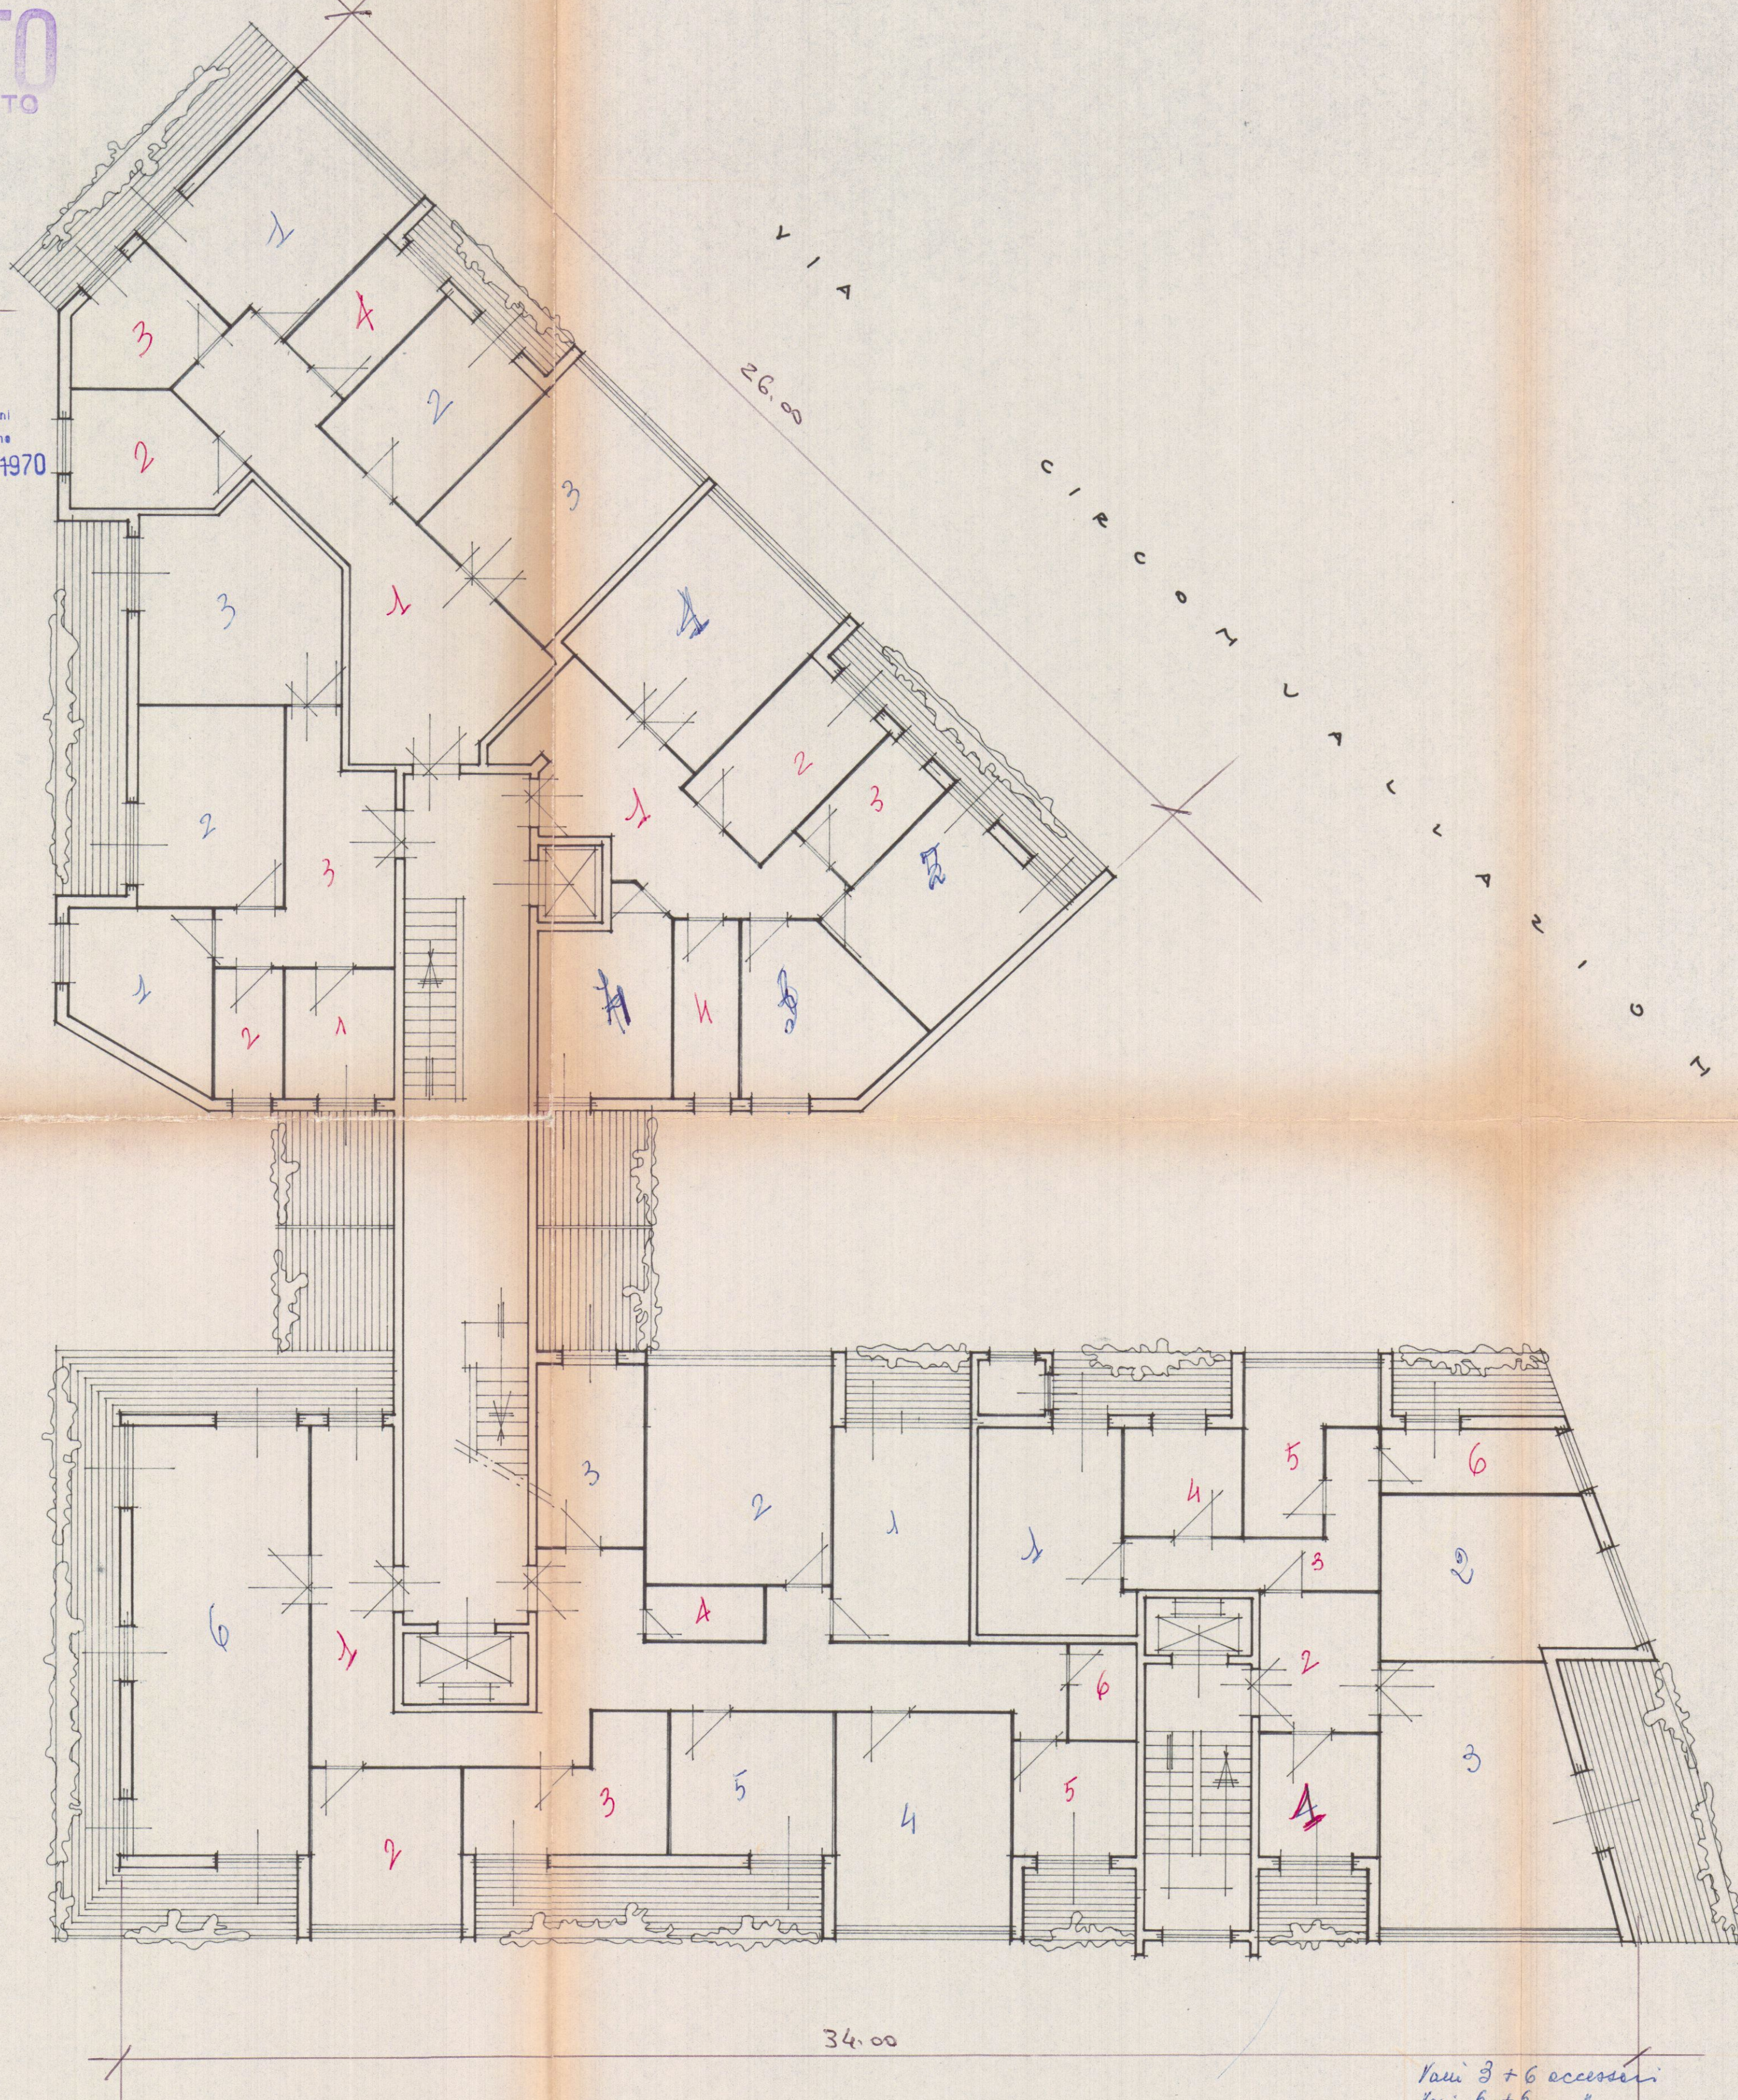

Vani 3+6 accessori
Van. 6+6
Van. 3+3
Van. 3+4
Van. 4+4