


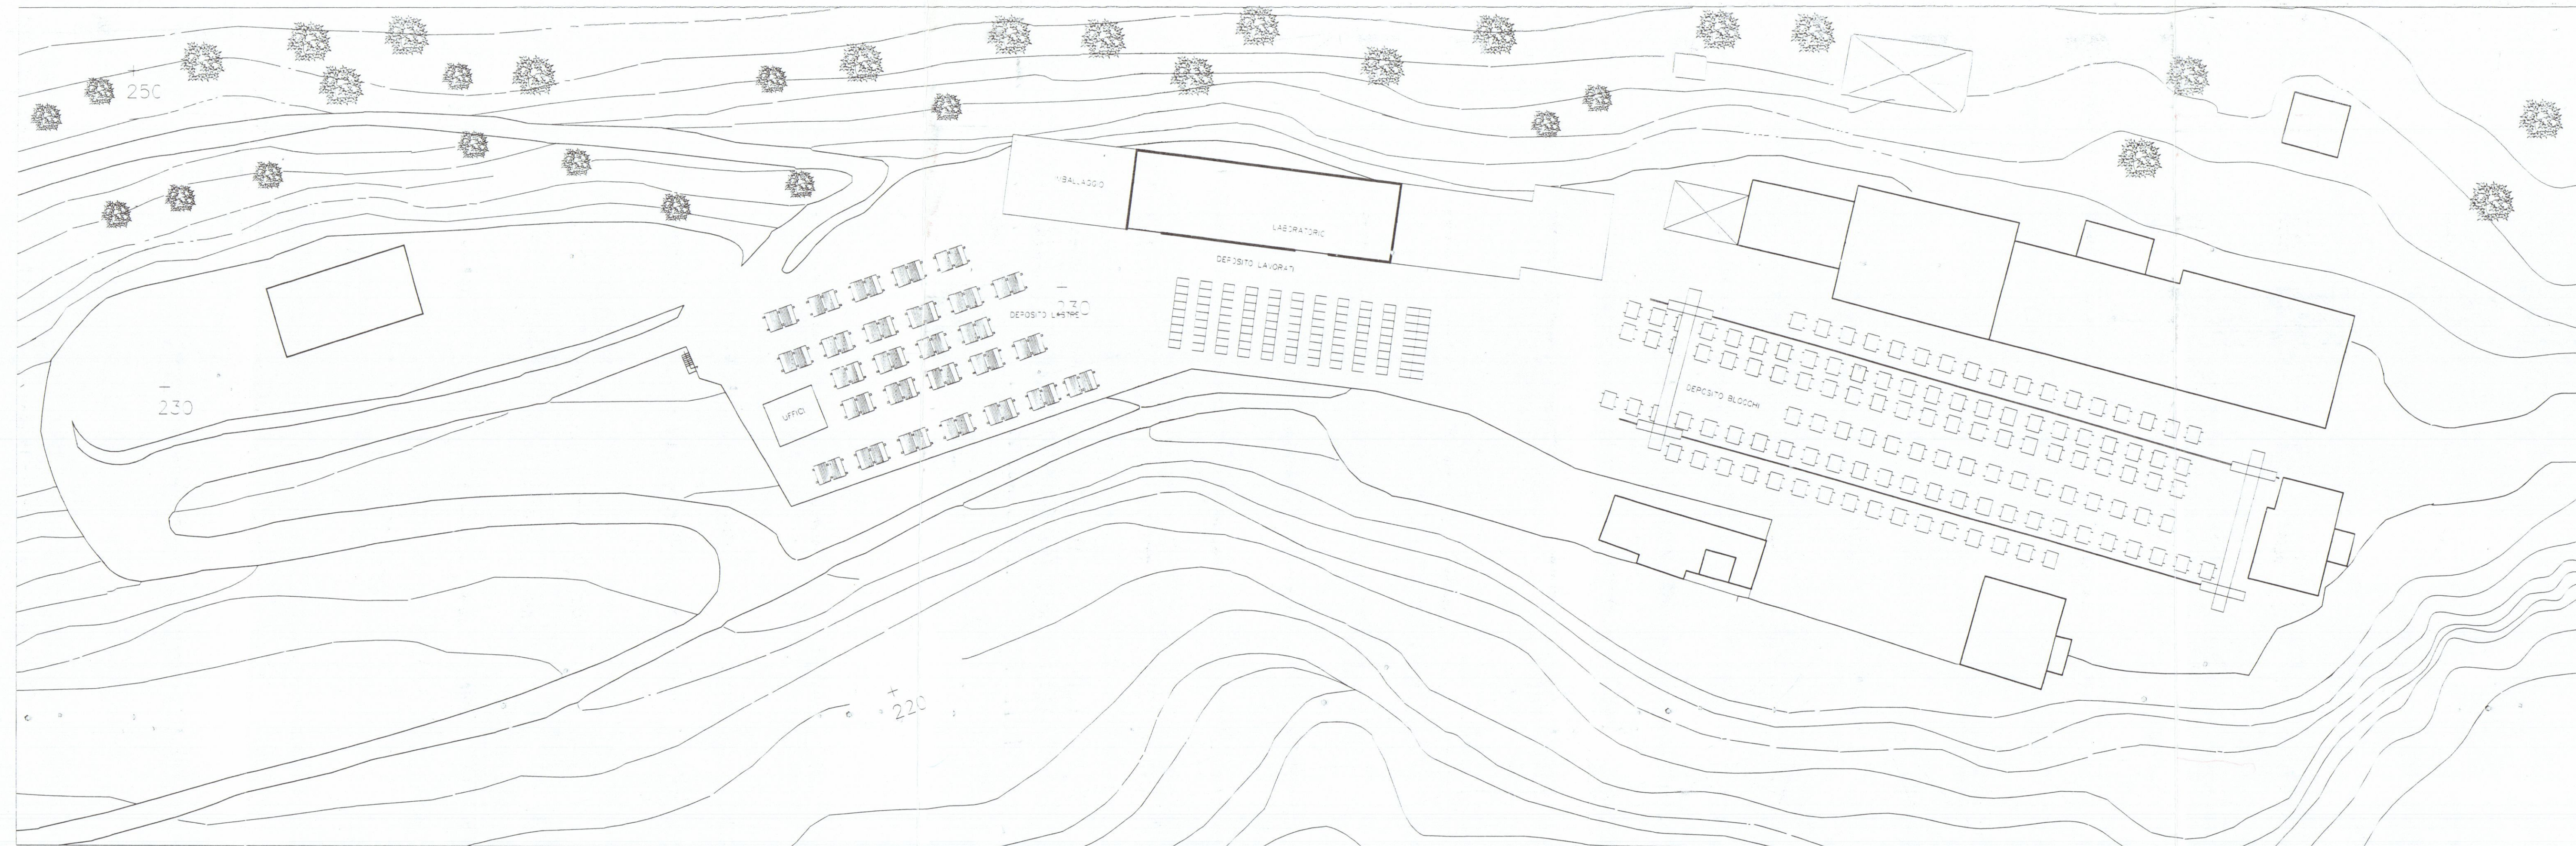

STATO ATTUALE




Planimetria generale compendio industriale La Facciata – planimetria scala 1/500

STATO DI PROGETTO



Planimetria generale compendio industriale La Facciata – planimetria scala 1/200

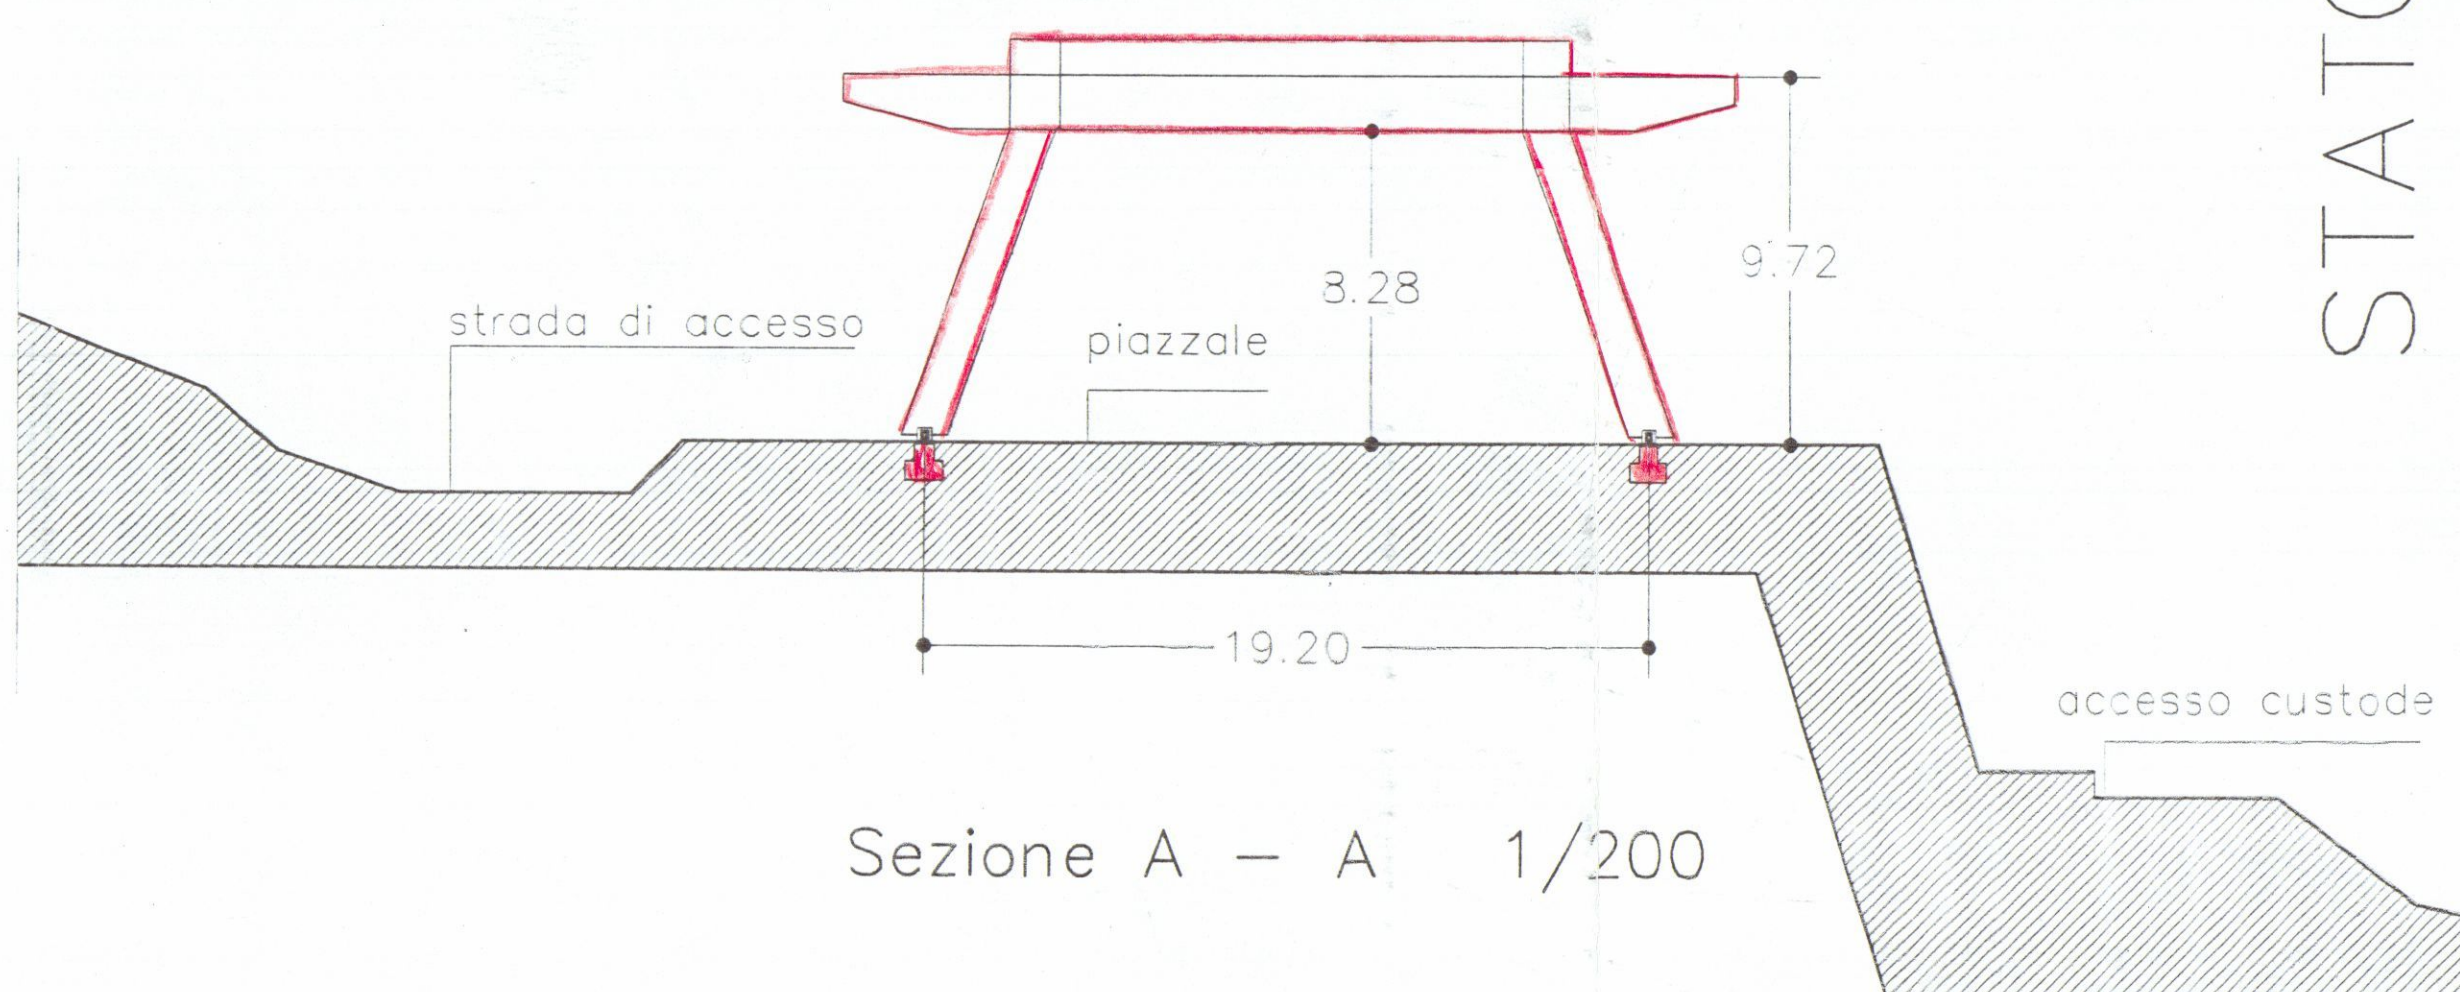

Comune di Carrara
12 DIC. 2000


PROGETTO PER INSTALLAZIONE DI GRU A PONTE SU DEPOSITO ESISTENTE SITO IN CARRARA LOC. CURTANA TORANO PROPRIETA' : LA FACCIATA S.r.l.		Studio di Architettura Menconi	
STATO ATTUALE E PROGETTO		1	
OGGETTO	PROGETTO	DATA	09/11/2000
SCALA 1:500	SCALA 1:500	BS	



Modale men. od. gr.
del 19/3/01




STRALCO CATTISTALE FOGLIO 18 MAPPA 122

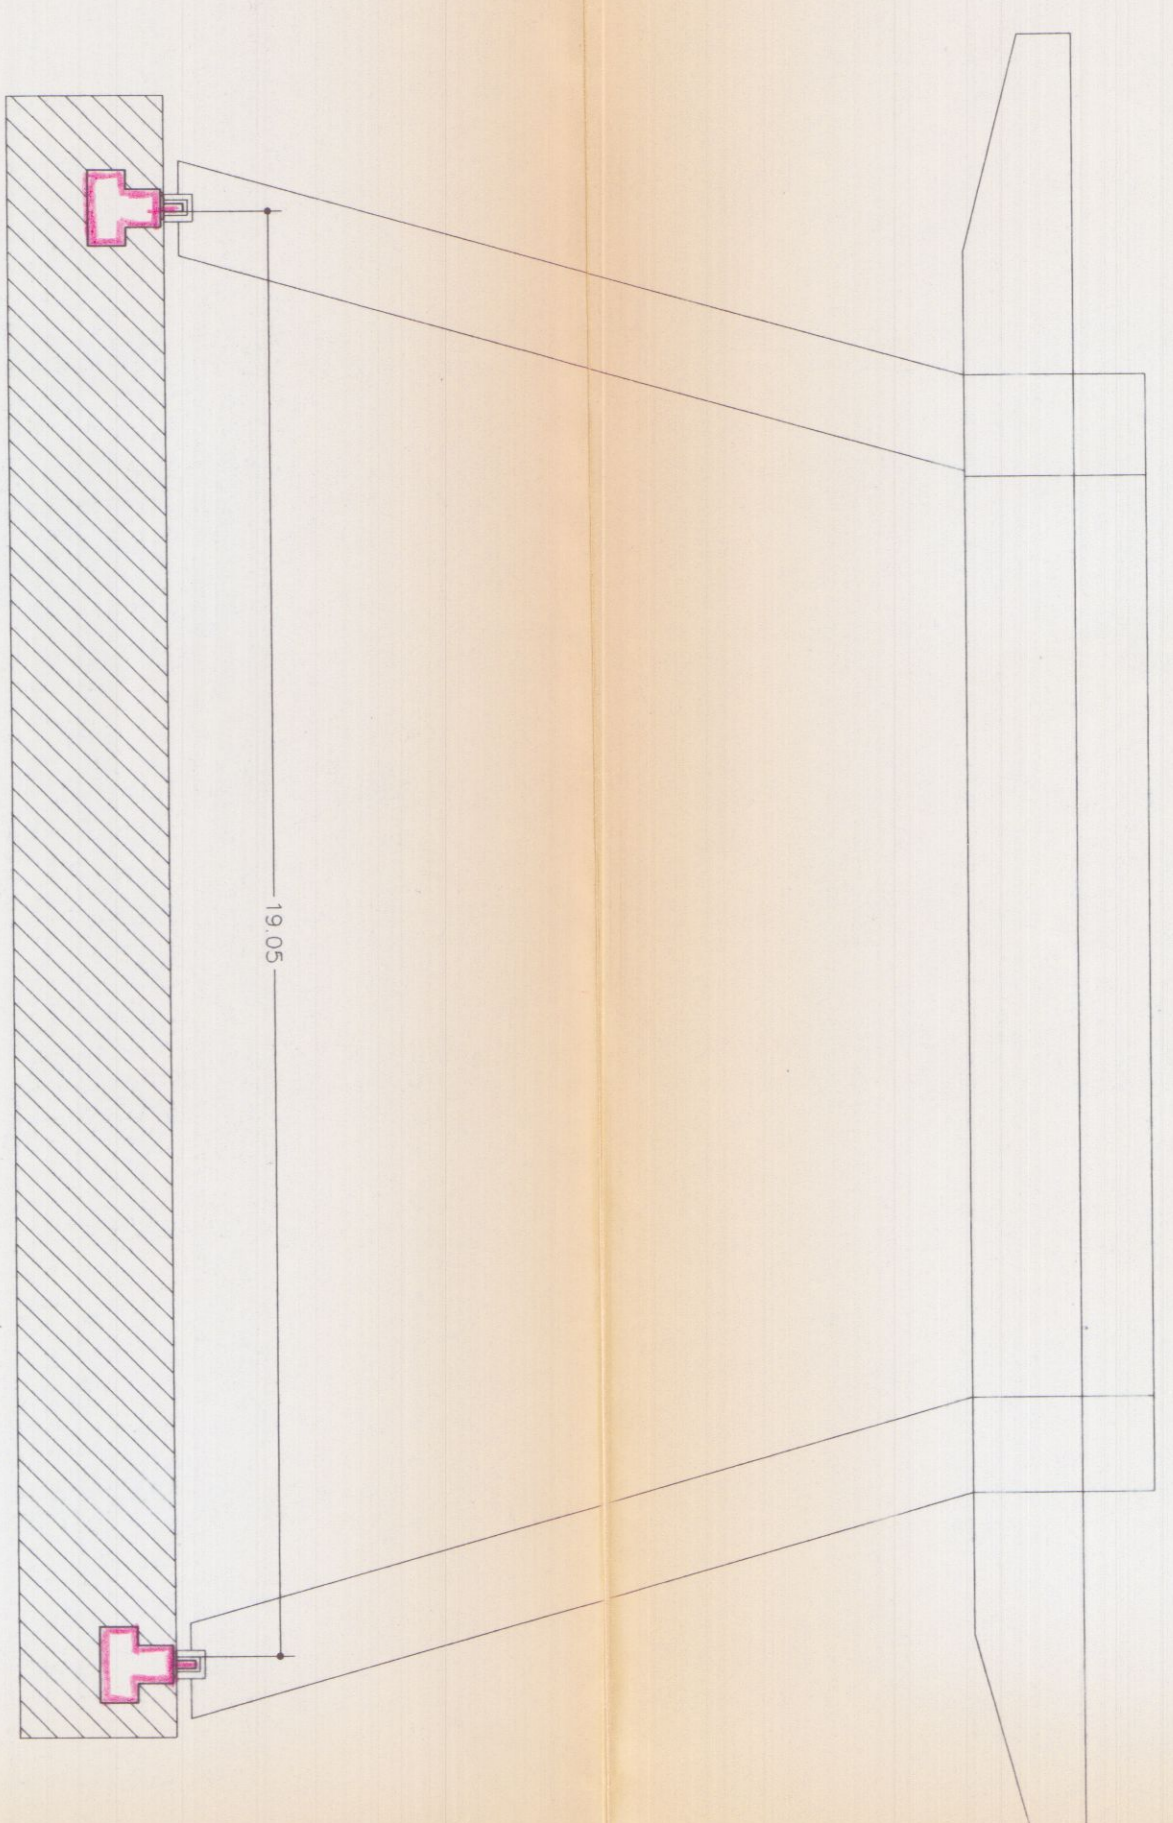

Sezione A - A

STATO ATTUALE

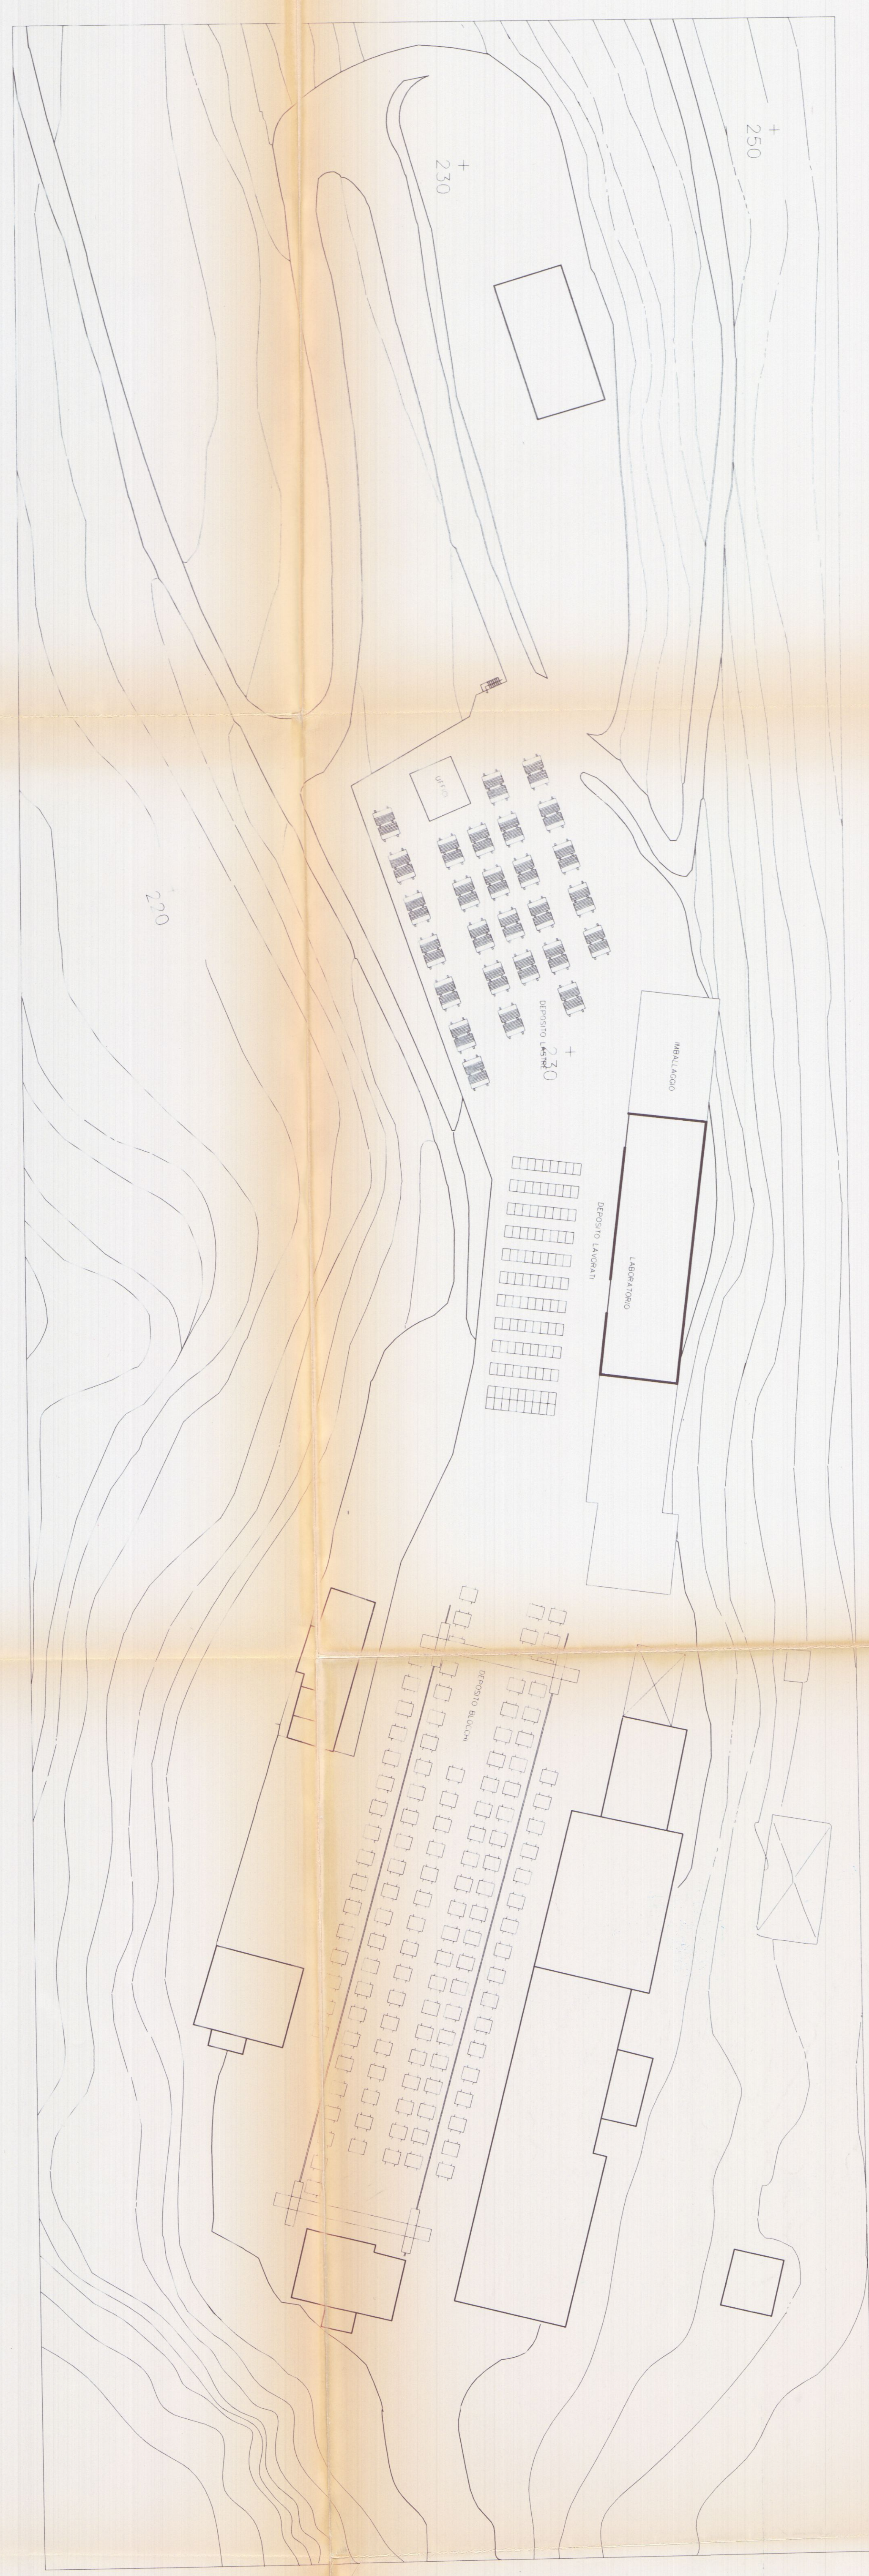

Planimetria generale compendio industriale La Facciata - planimetria scala 1/500

STATO DI PROGETTO



Planimetria generale compendio industriale La Facciata - planimetria scala 1/200