

COMUNE DI CARRARA
Viale XX Settembre n°84

**INTERVENTO DI INSTALLAZIONE DI PANNELLI
FOTOVOLTAICI SU EDIFICIO MUSEO DEL MARMO**

Il Committente Camera di Commercio di Massa Carrara

Il Progettista Arch. Roberto Martelli

DATI CATASTALI
FOGLIO: 52
MAPPALE: 187
SUBALTERNO: 2

Architetto
MARTELLI
Roberto


DATA
03.05.12
SCALA
varie

TAV.
AU


Elaborazione grafica realizzata con Autocad LT 2007 - Elaborati non riproducibili senza autorizzazione



STRALCIO CATASTALE

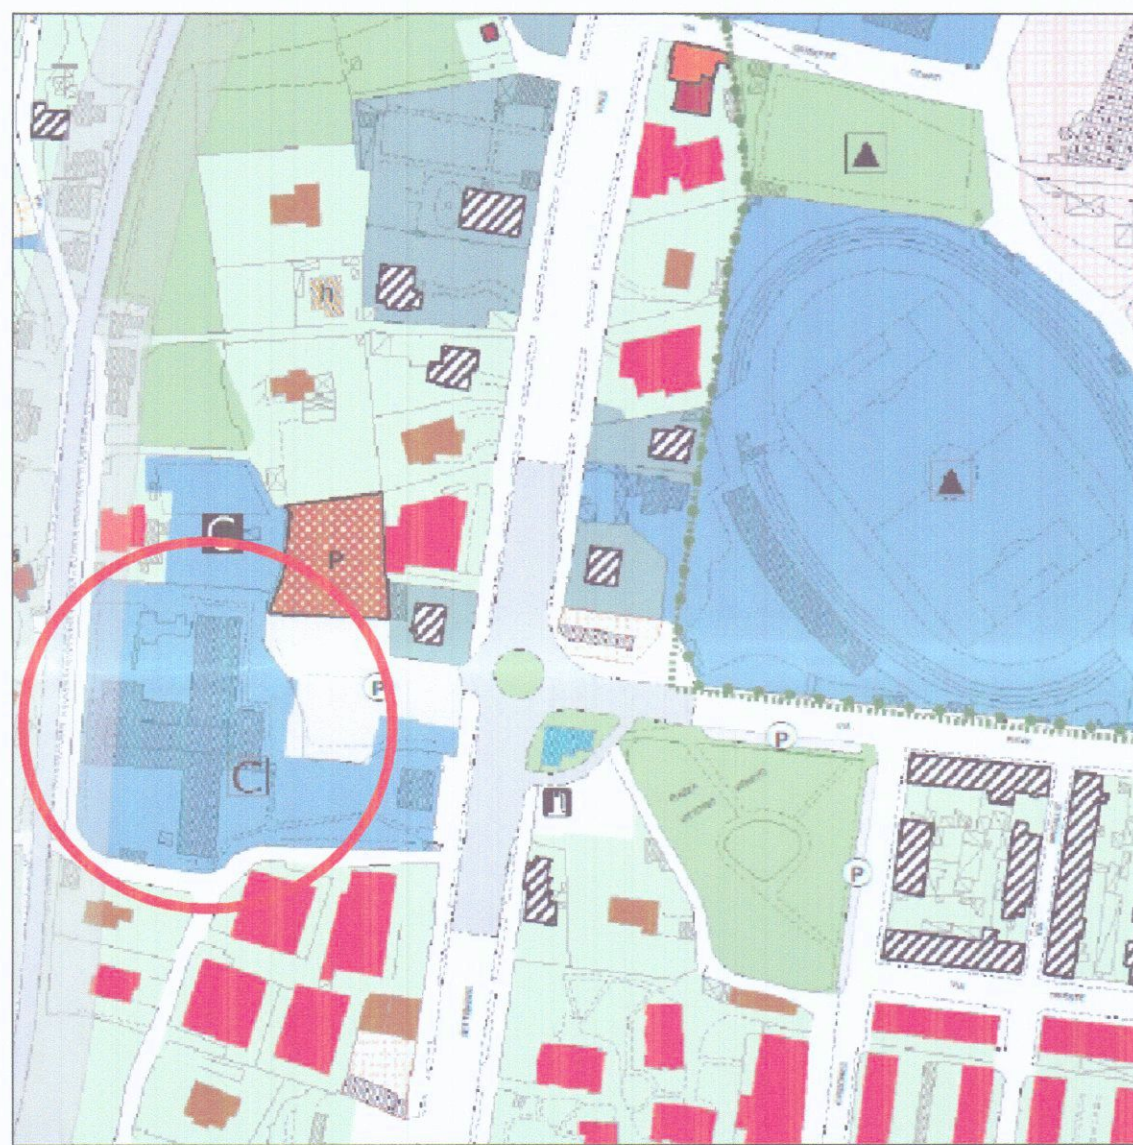


STRALCIO DI P.R.G.C.

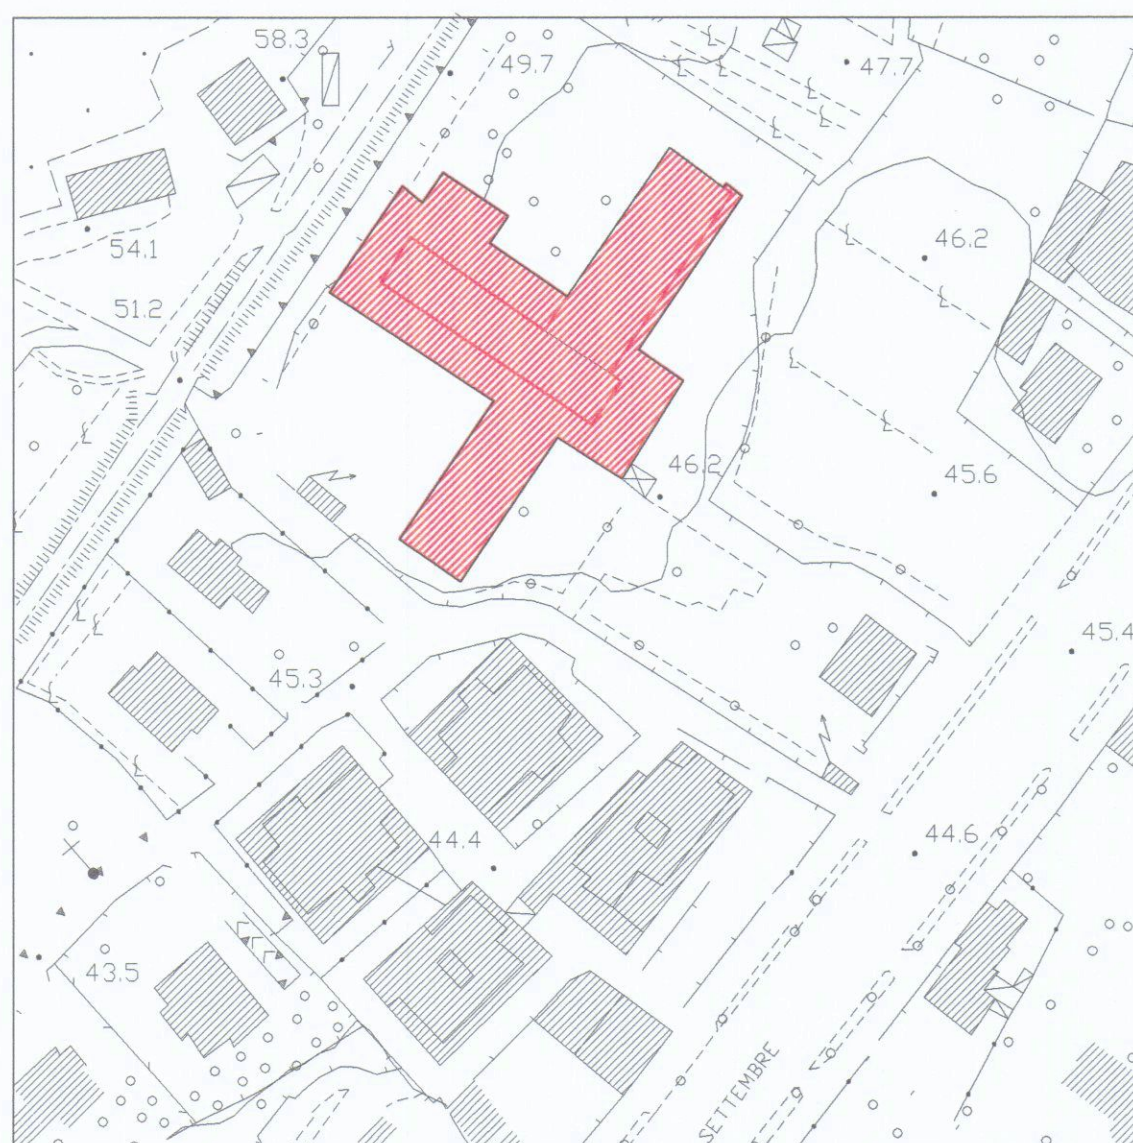

STRALCIO AEROFOTOGRAFFICO

Via Agricola

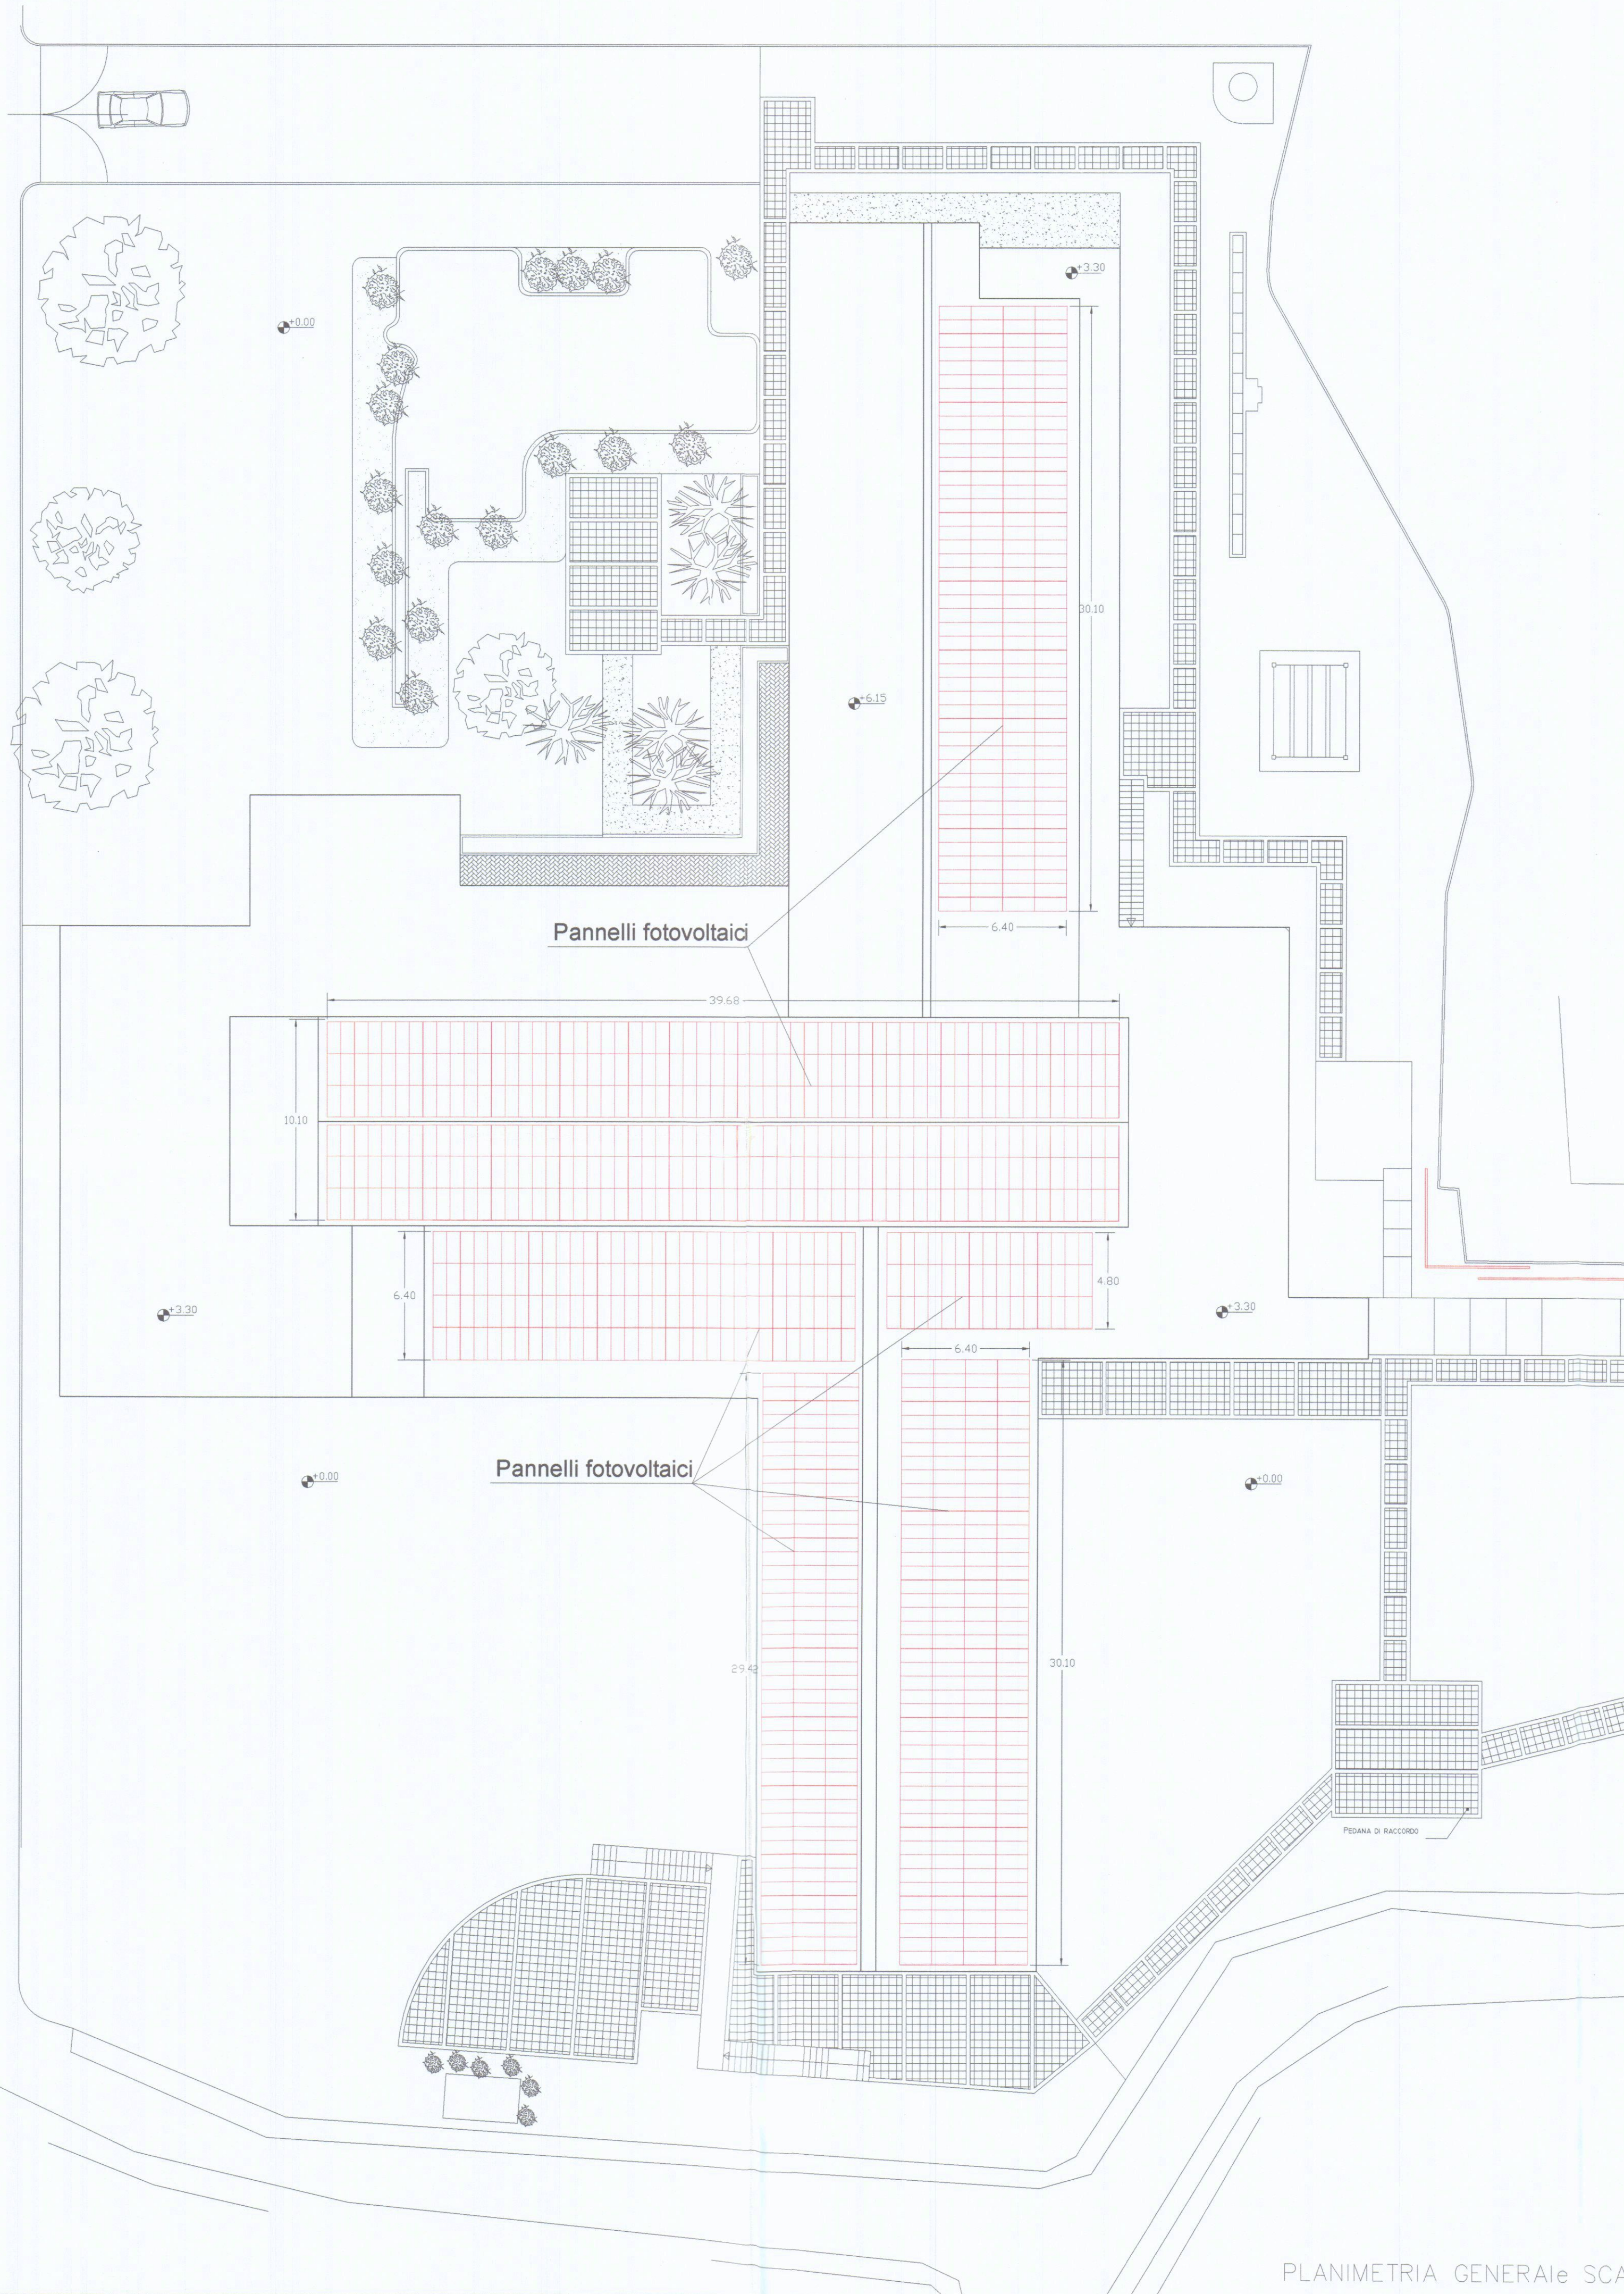

PLANIMETRIA GENERALE SCALA 1:200




SIMULAZIONE INTERVENTO



SIMULAZIONE INTERVENTO



SIMULAZIONE INTERVENTO

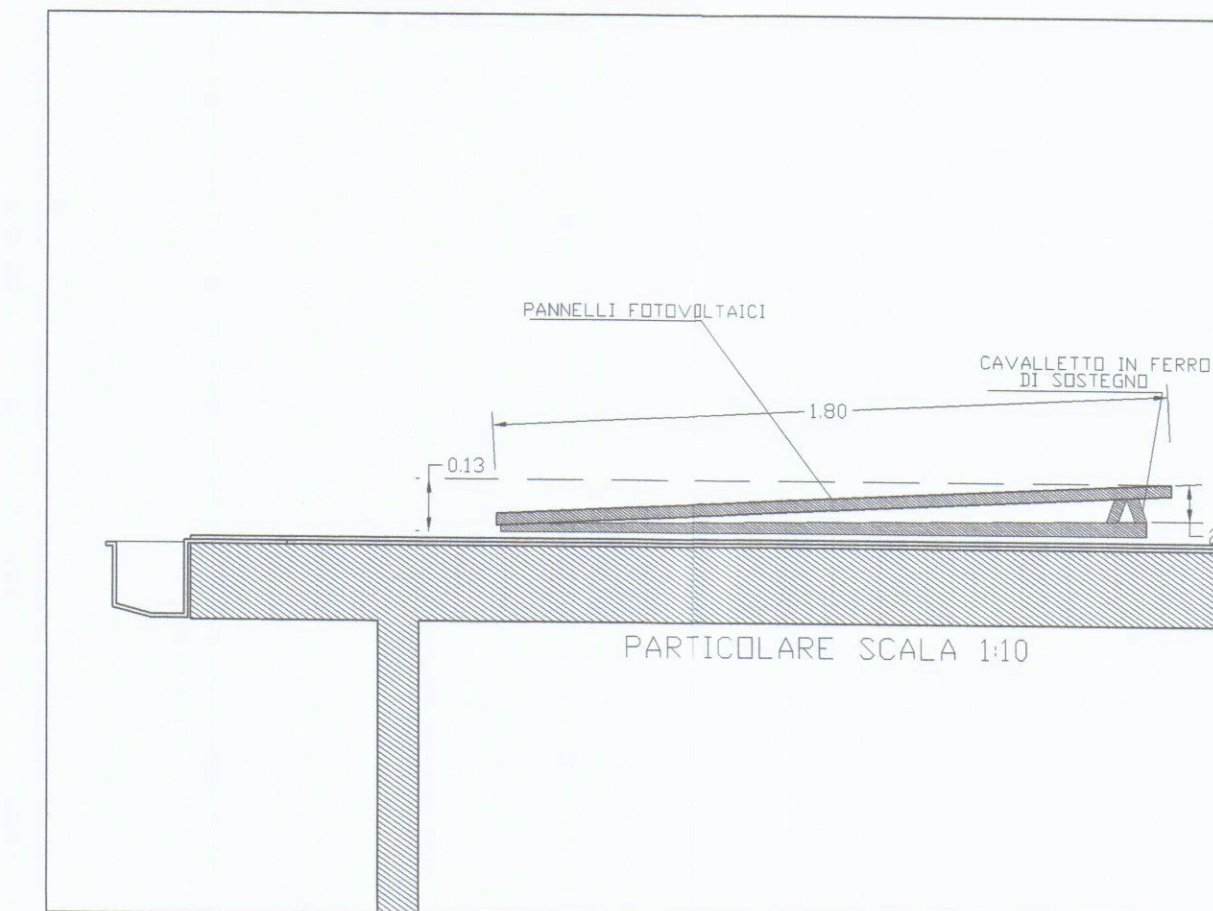

PARTICOLARE Scala 1:20