



Studio Tecnico
 Genovesi Geom. Corrado
 via Carrara, n°286 - loc. Stadio - Carrara
 Tel. 0585/846559

FIRMA COMMITTENTI:

COMMITTENTE:
Sig.ra BORGHINI MAEVA

OGGETTO: AMPLIAMENTO AD USO CIVILE ABITAZIONE
 FABBRICATO SITO IN
 AVENZA, VIA MURLUNGO N°40

CONDONO EDILIZIO D.L.269/03
 E SUCCESSIVE MODIFICAZIONI
 ED INTEGRAZIONI

FIRMA E TIMBRO PROGETTISTA:


DATI CATASTALI:
 FG.91 MAPP. 91
 SUB.2 E 4


DATI TAVOLA:
 PLANIMETRIA PIANTE
 PROSPETTI SEZIONI
 CALCOLI

TAVOLA:
 2






STATO
 PREESISTENTE

SCALA:
 1:2000
 1:100


DATA:

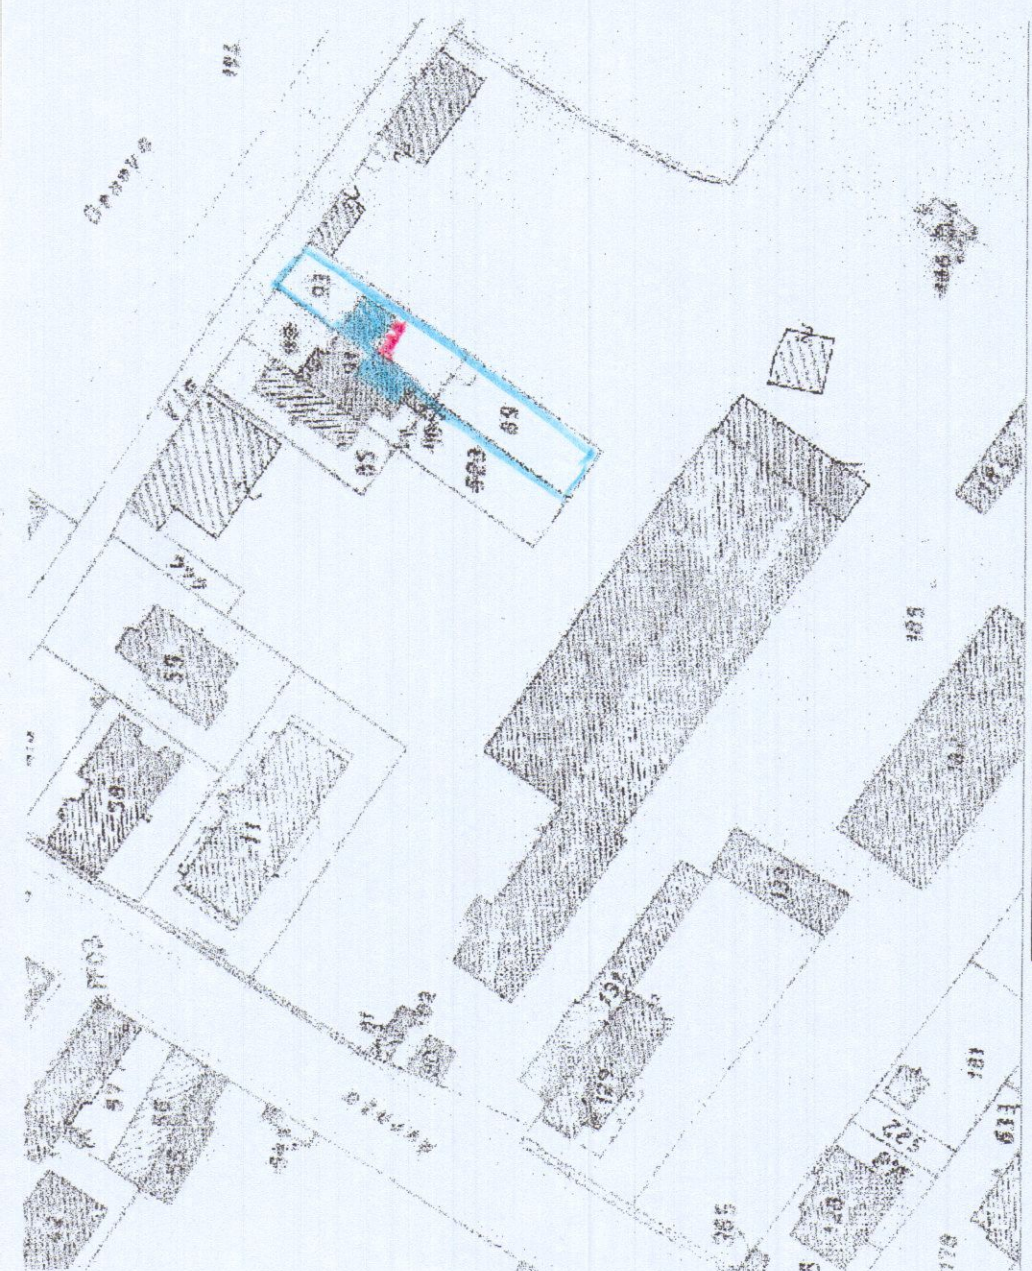


STRALCIO PLANIMETRICO
FOGLIO 91 MAPPALE 91

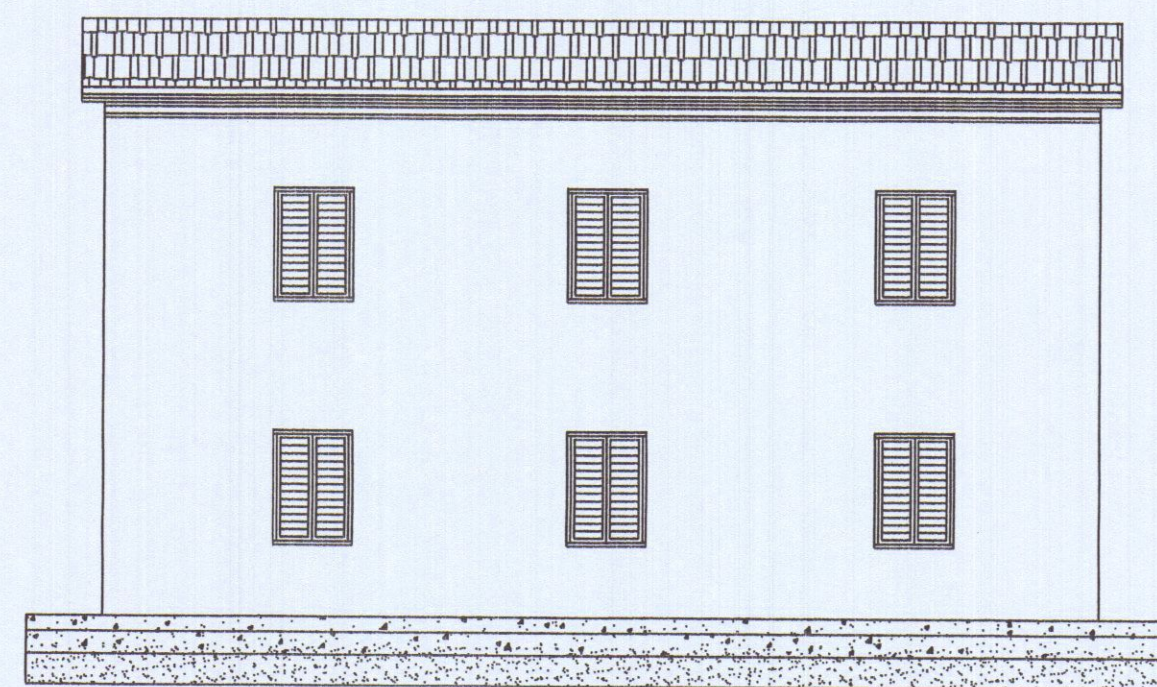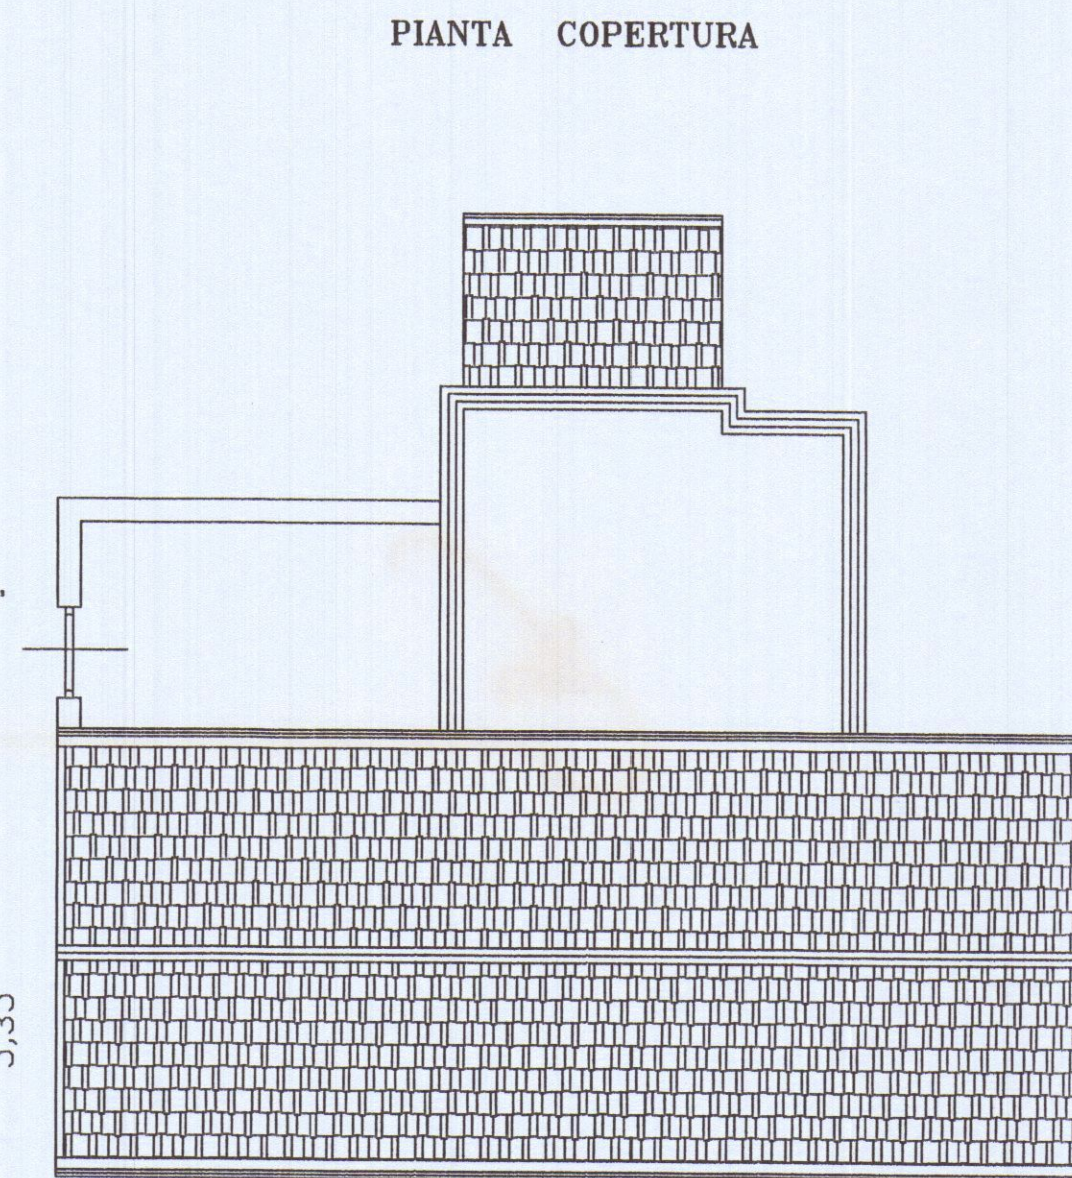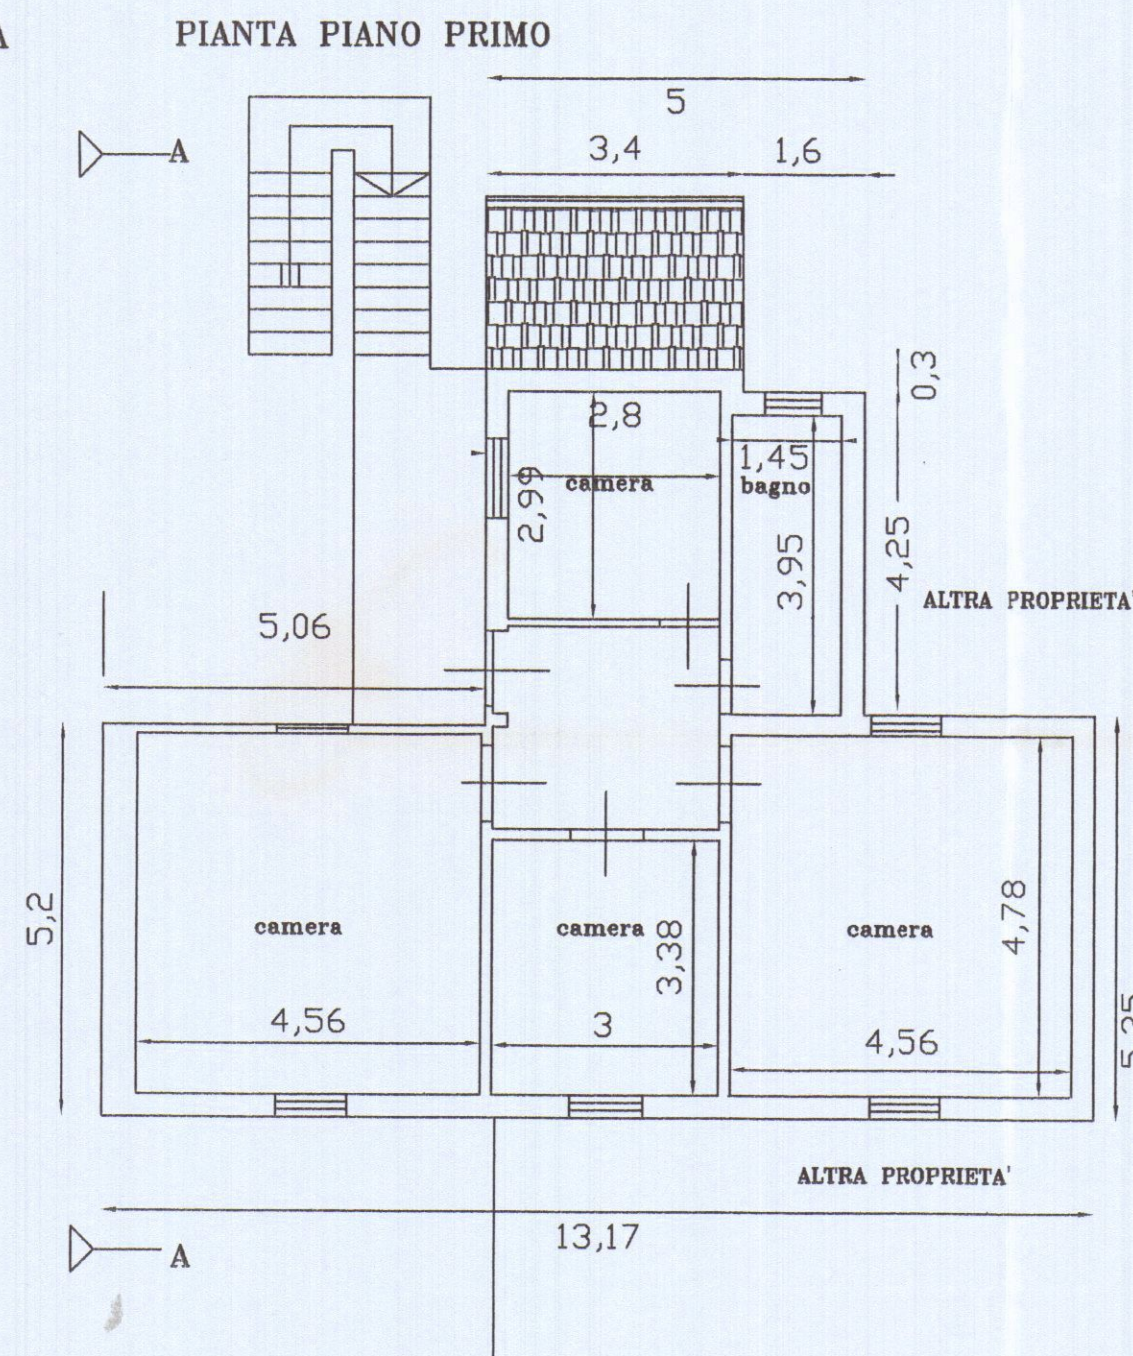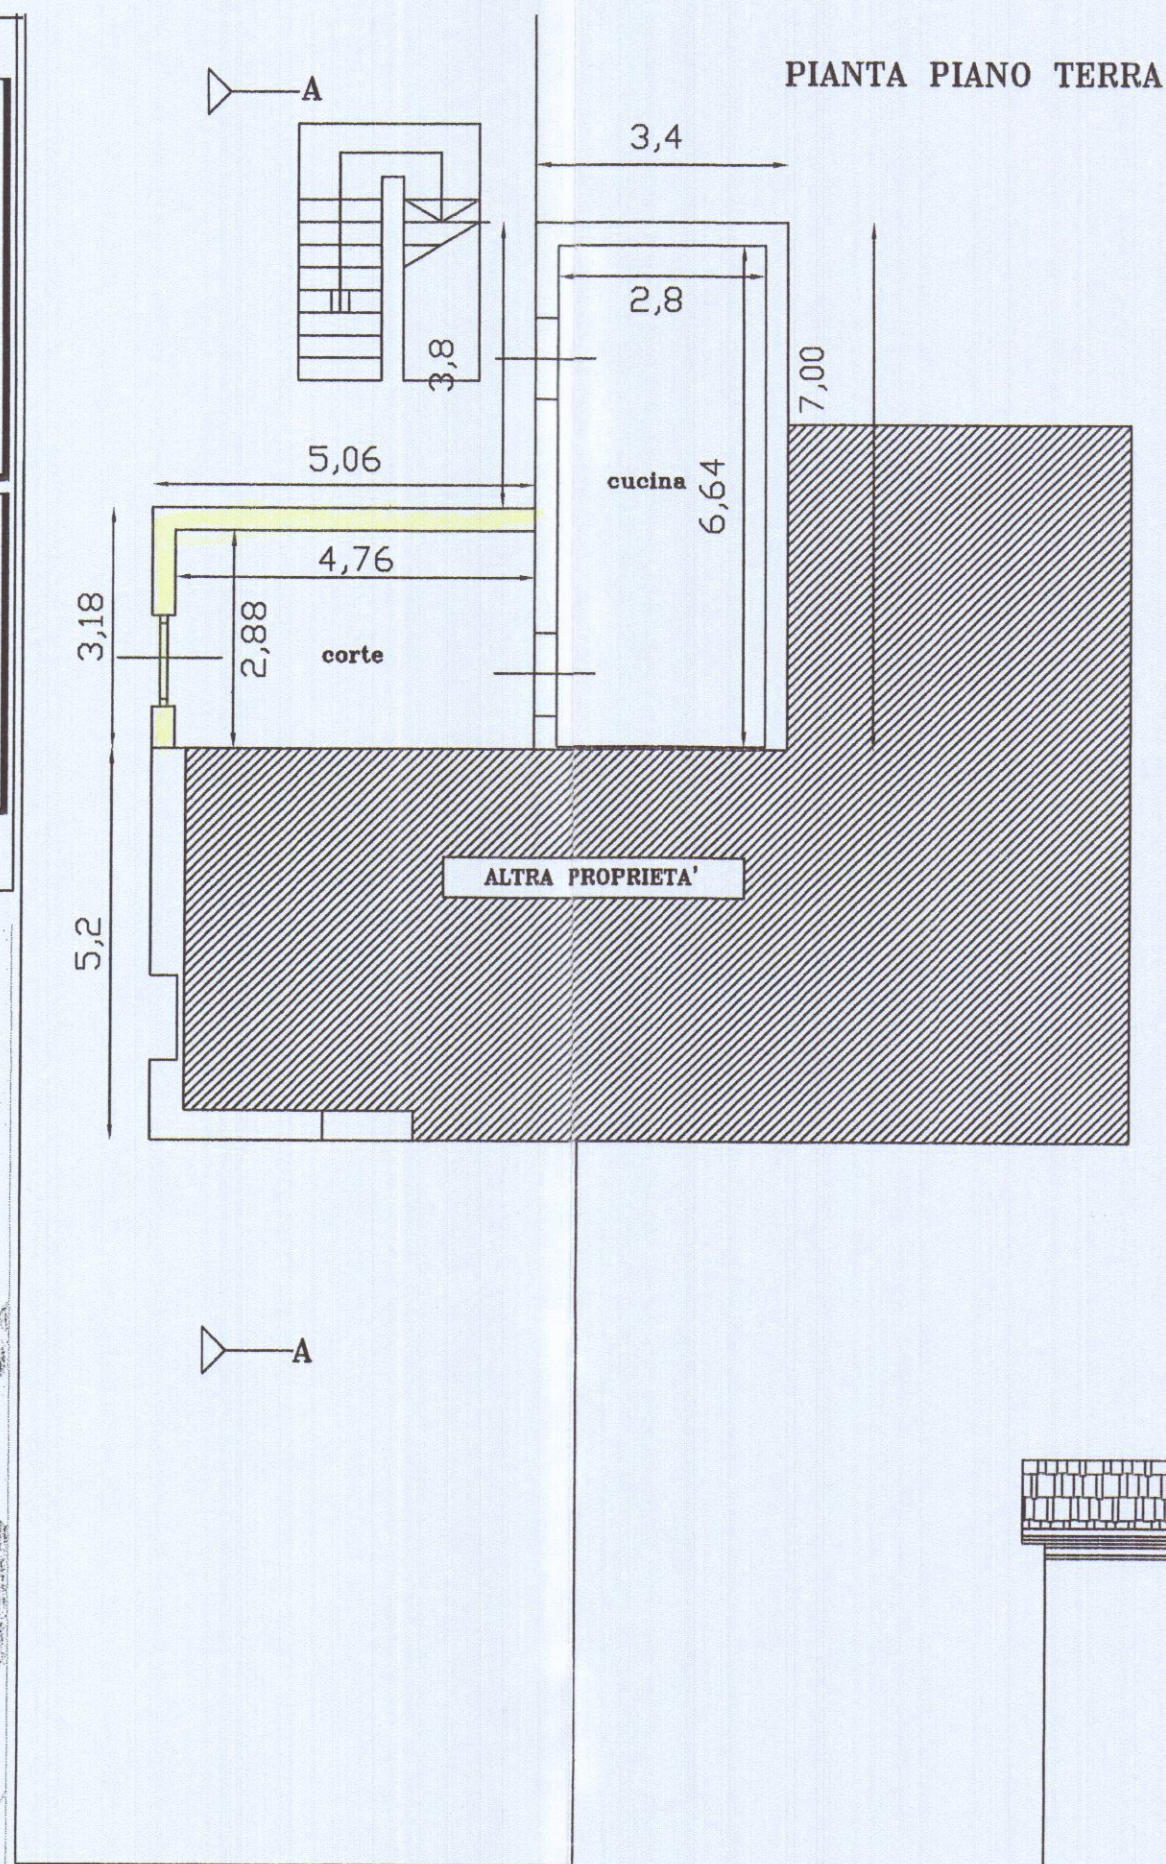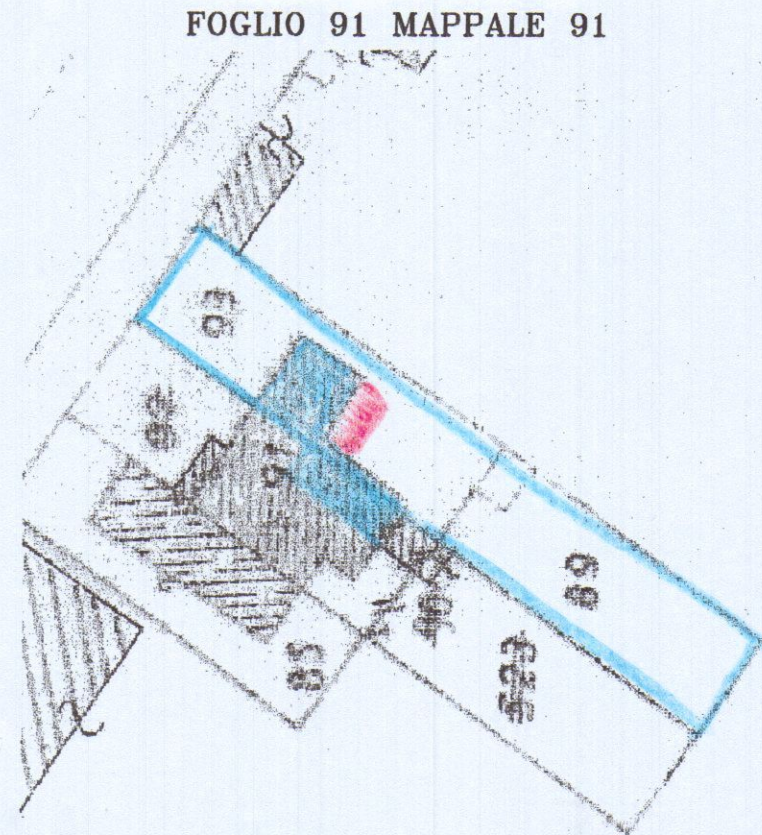


PROSPETTO NORD

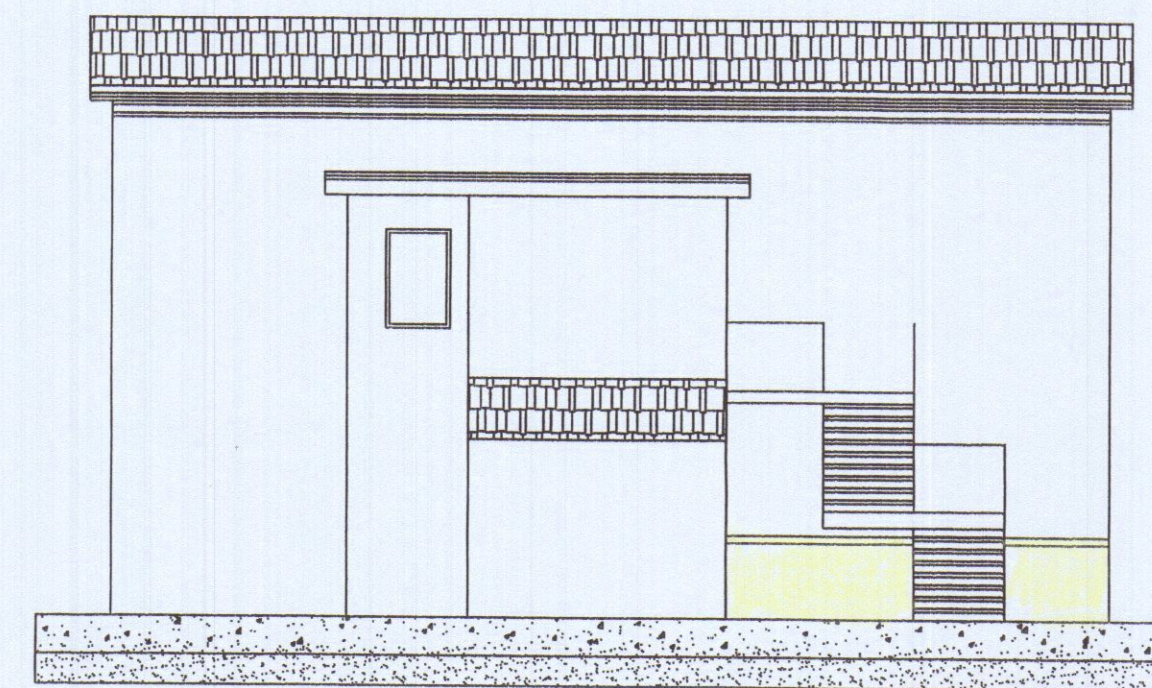

PROSPETTO SUD

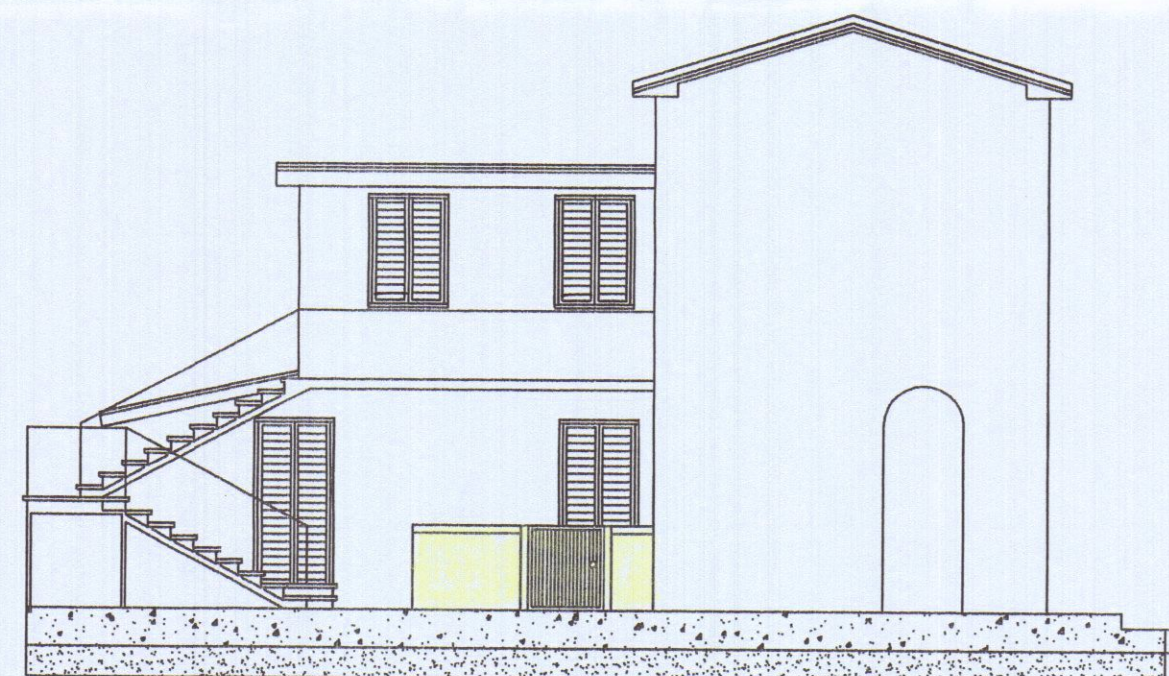

PROSPETTO EST

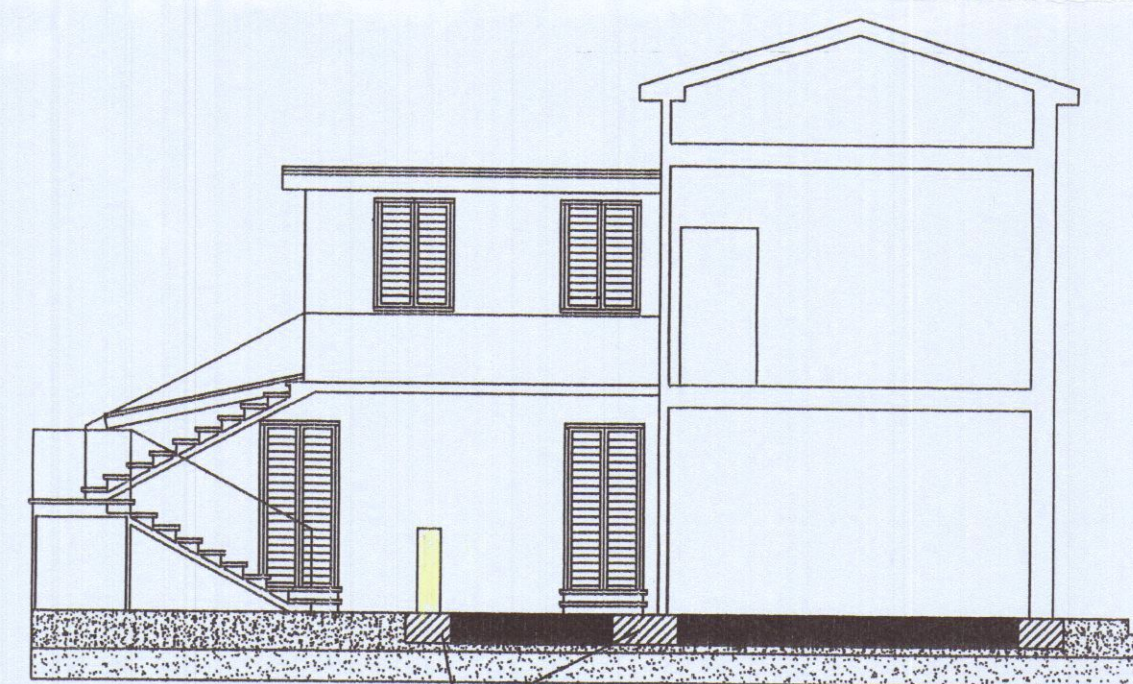

SEZIONE A A

FONDAZIONE DI MURO PREESISTENTE