

ITALGAS TORINO	A ⁴	Scala 1:2000	Data	Sigla	Aggiorn.
-------------------	----------------	--------------	------	-------	----------

APPROVATO

24 AGO. 1968

CONTROLLATO
1/2000

V. Leg.



SEZ. "A."

FOGLIO 79

SOCIETA' ITALIANA PER IL GAS
ESERCIZIO DI CARRARA
IL DIRETTORE


Scelano




IMPIANTO PRELIEVO
E MISURA METANO

Approvato dal Sindaco alle condizioni
Indicate nel permesso di costruzione
No. 190 del 24 AGO. 1968

L. LING. CAPO L. 3.
Amic

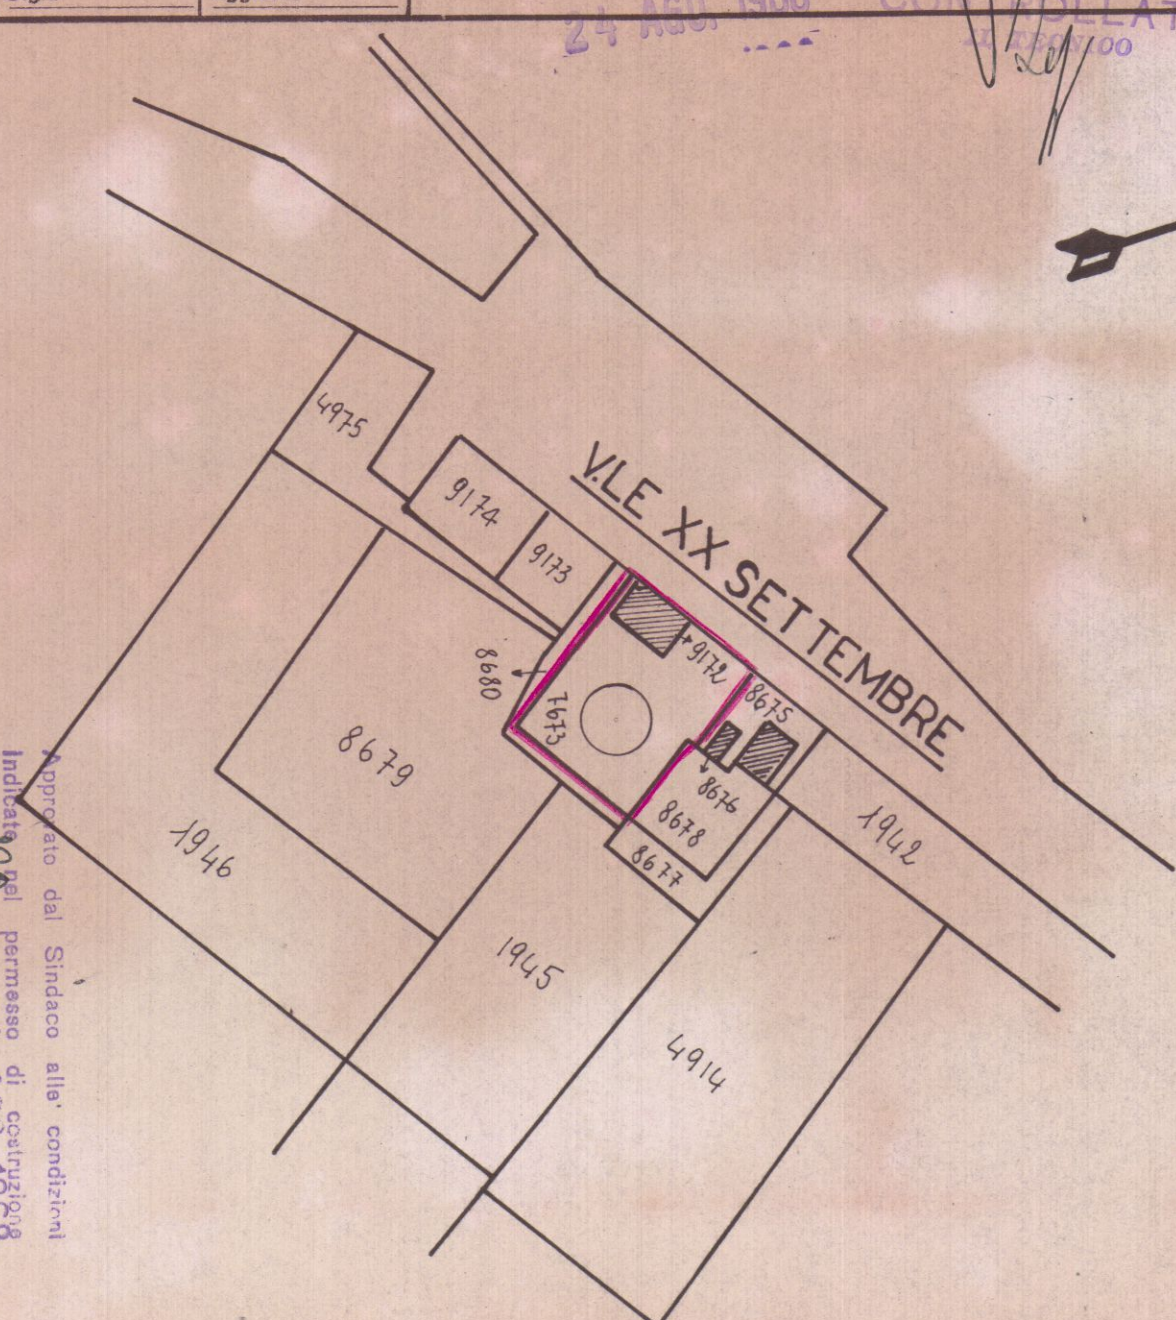


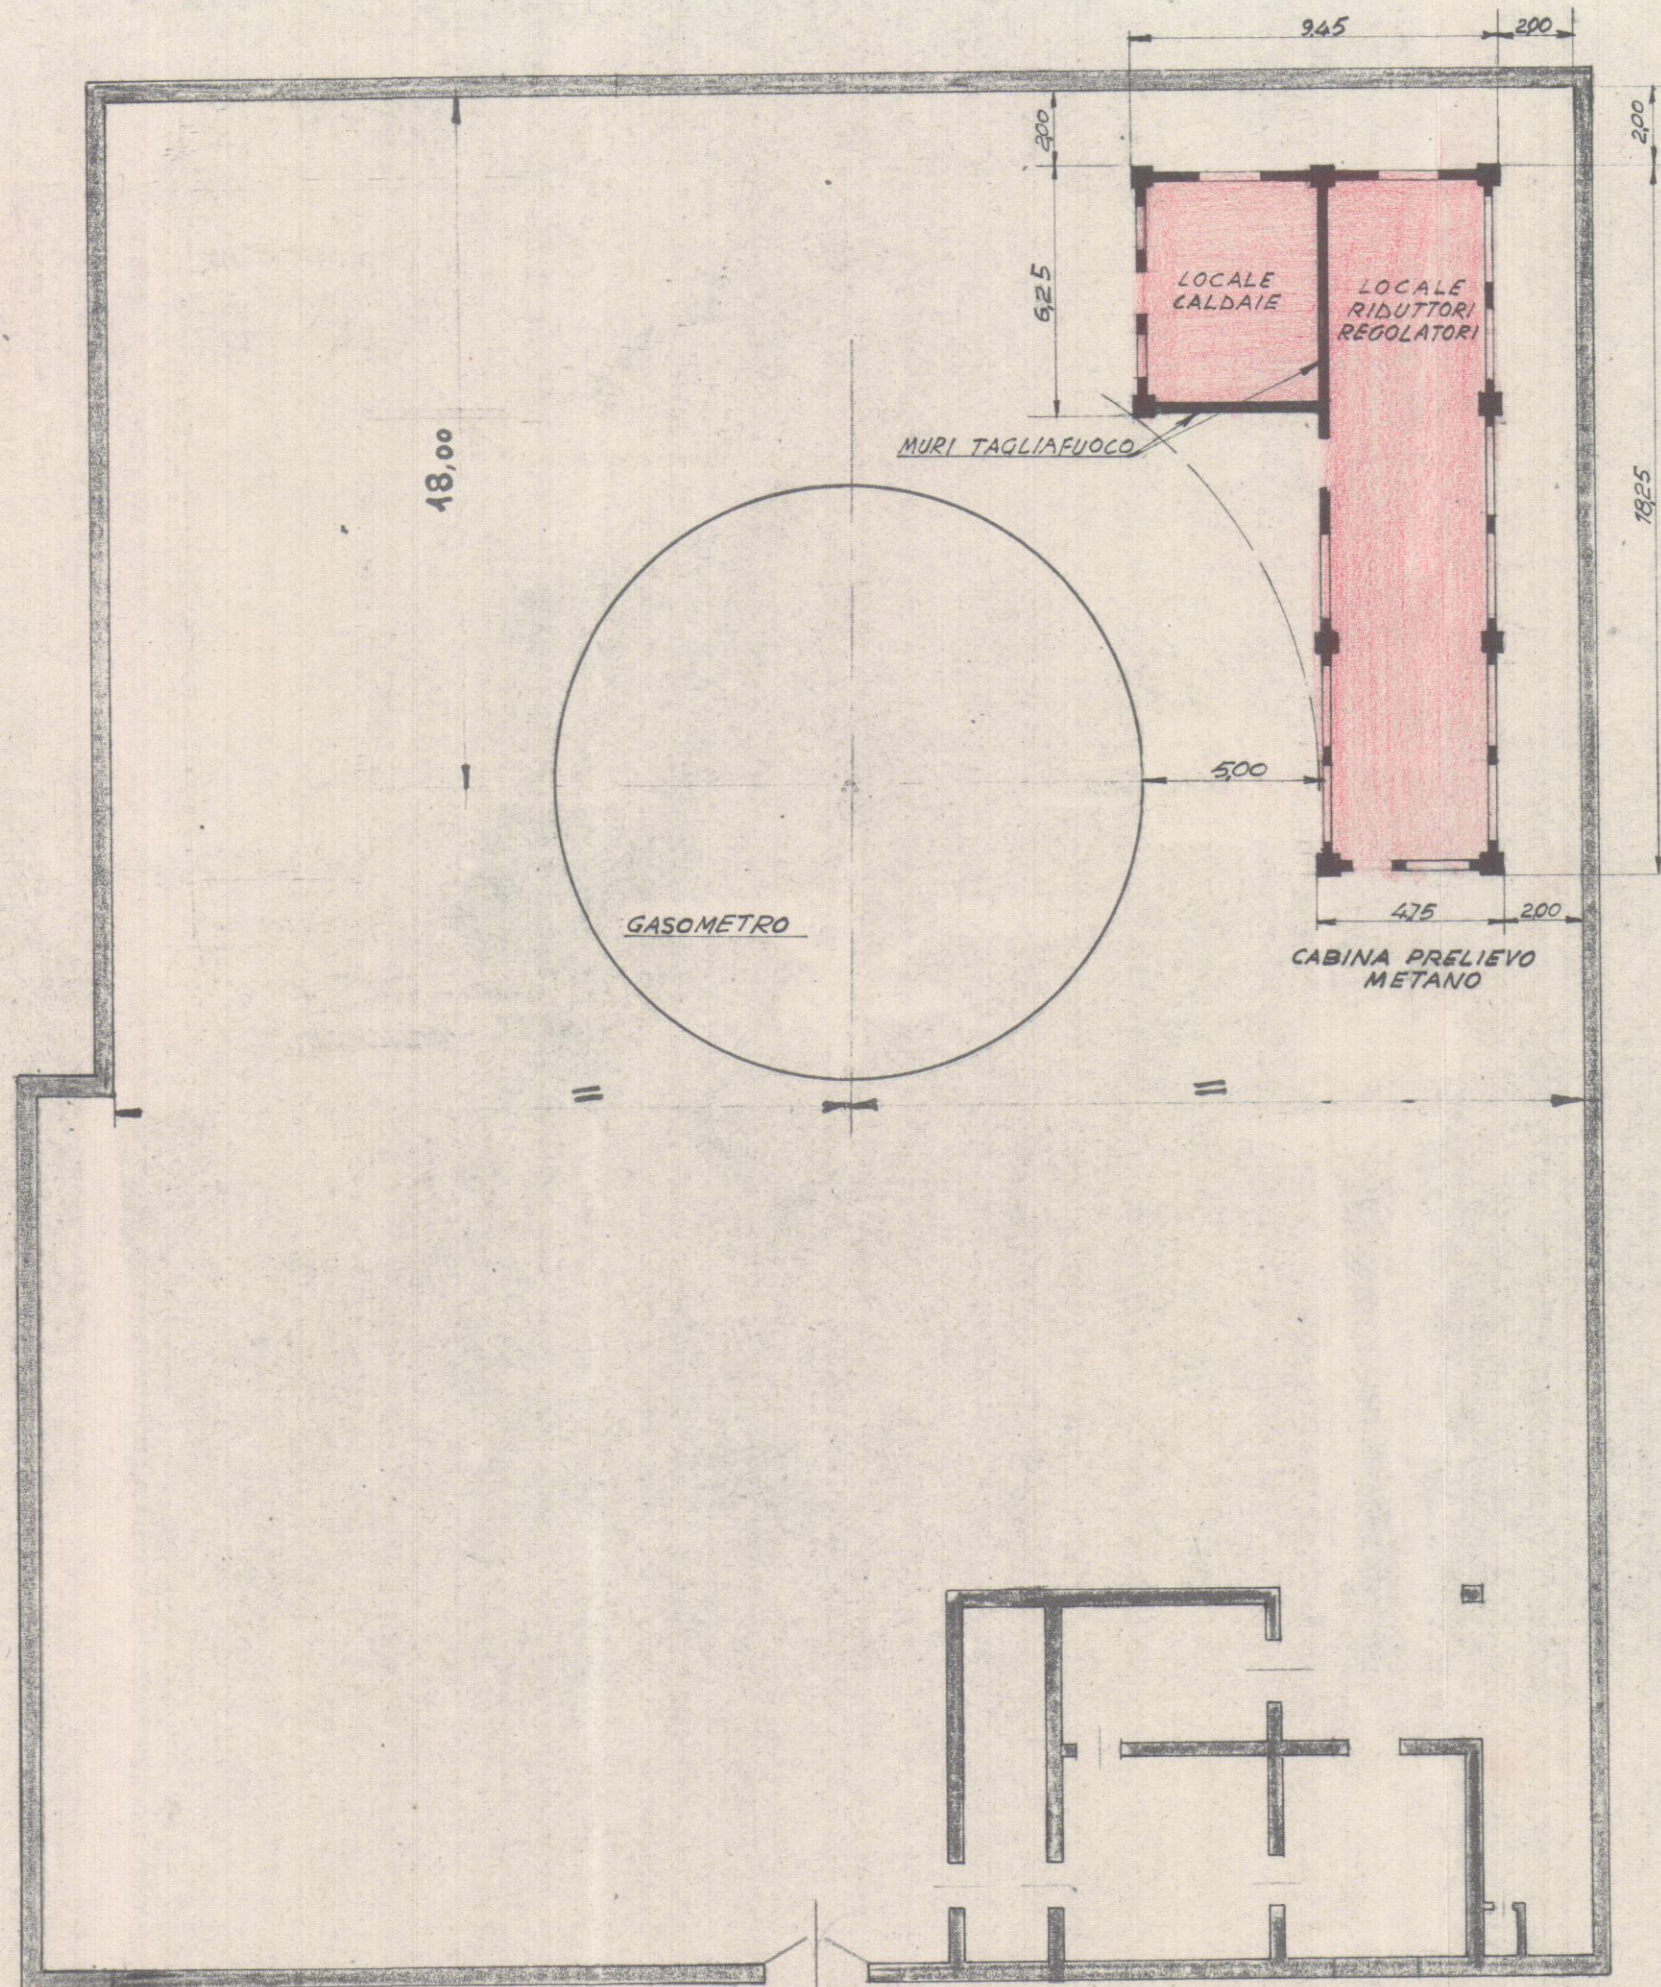

Viale XX Settembre

APPROVATO
24 AGO. 1968
CONTROLLATO
IL TECNICO






Approvato dal Sindaco alle condizioni
Indicate nel permesso di costruzione
del 24 AGO. 1968
UFFICIO URBANISTICA
L'ING. CARO

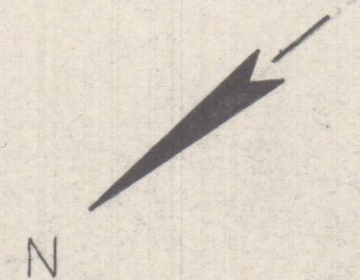

SOCIETA' ITALIANA PER IL GAS
L'Amministratore Delegato
[Signature]
(dr. ing. G. Molinari)



	DATA	FIRMA	ITALGAS - TORINO	
Disegnato	15-7-68	<i>Giuseppe Pirelli</i>		
Controllato	15-7-68	<i>Luigi Officina</i>		
SCALA			A <u>3</u> 15657	
1:200				
Pianta schematica stazione gasometrica con cabina prelievo metano- -Carrara-				
			Sostituisce il	
			Sostituito dal	

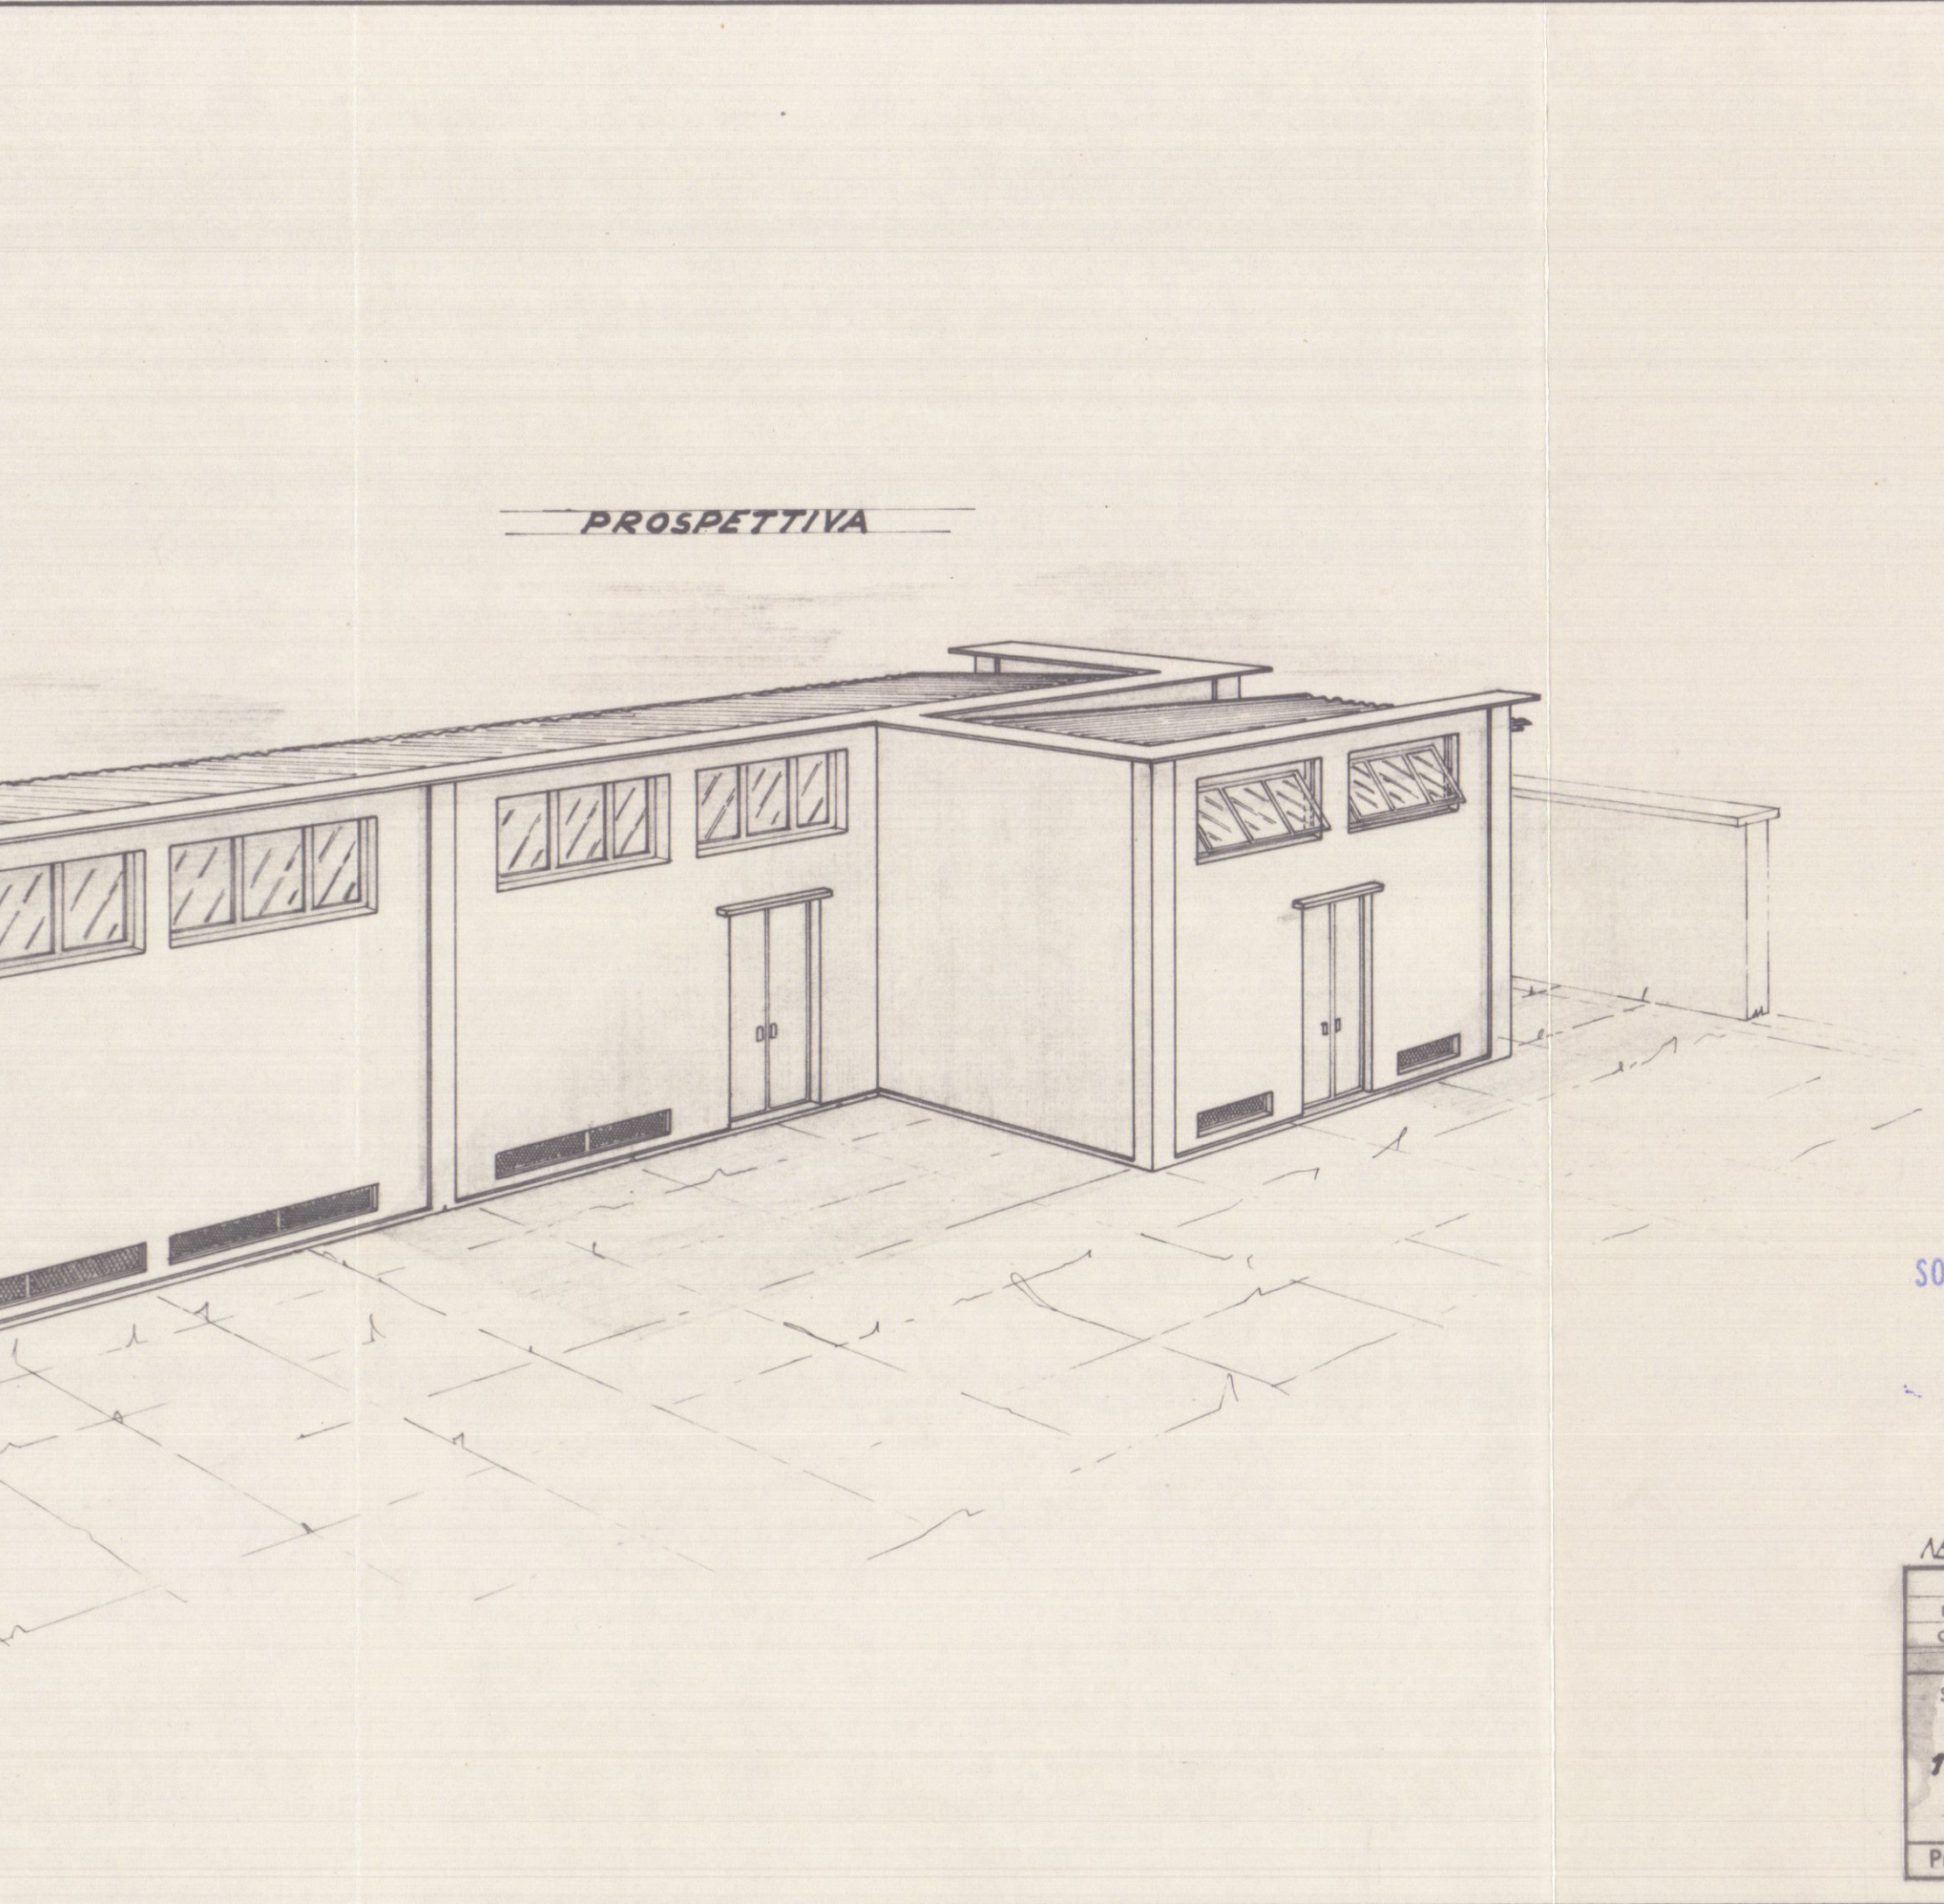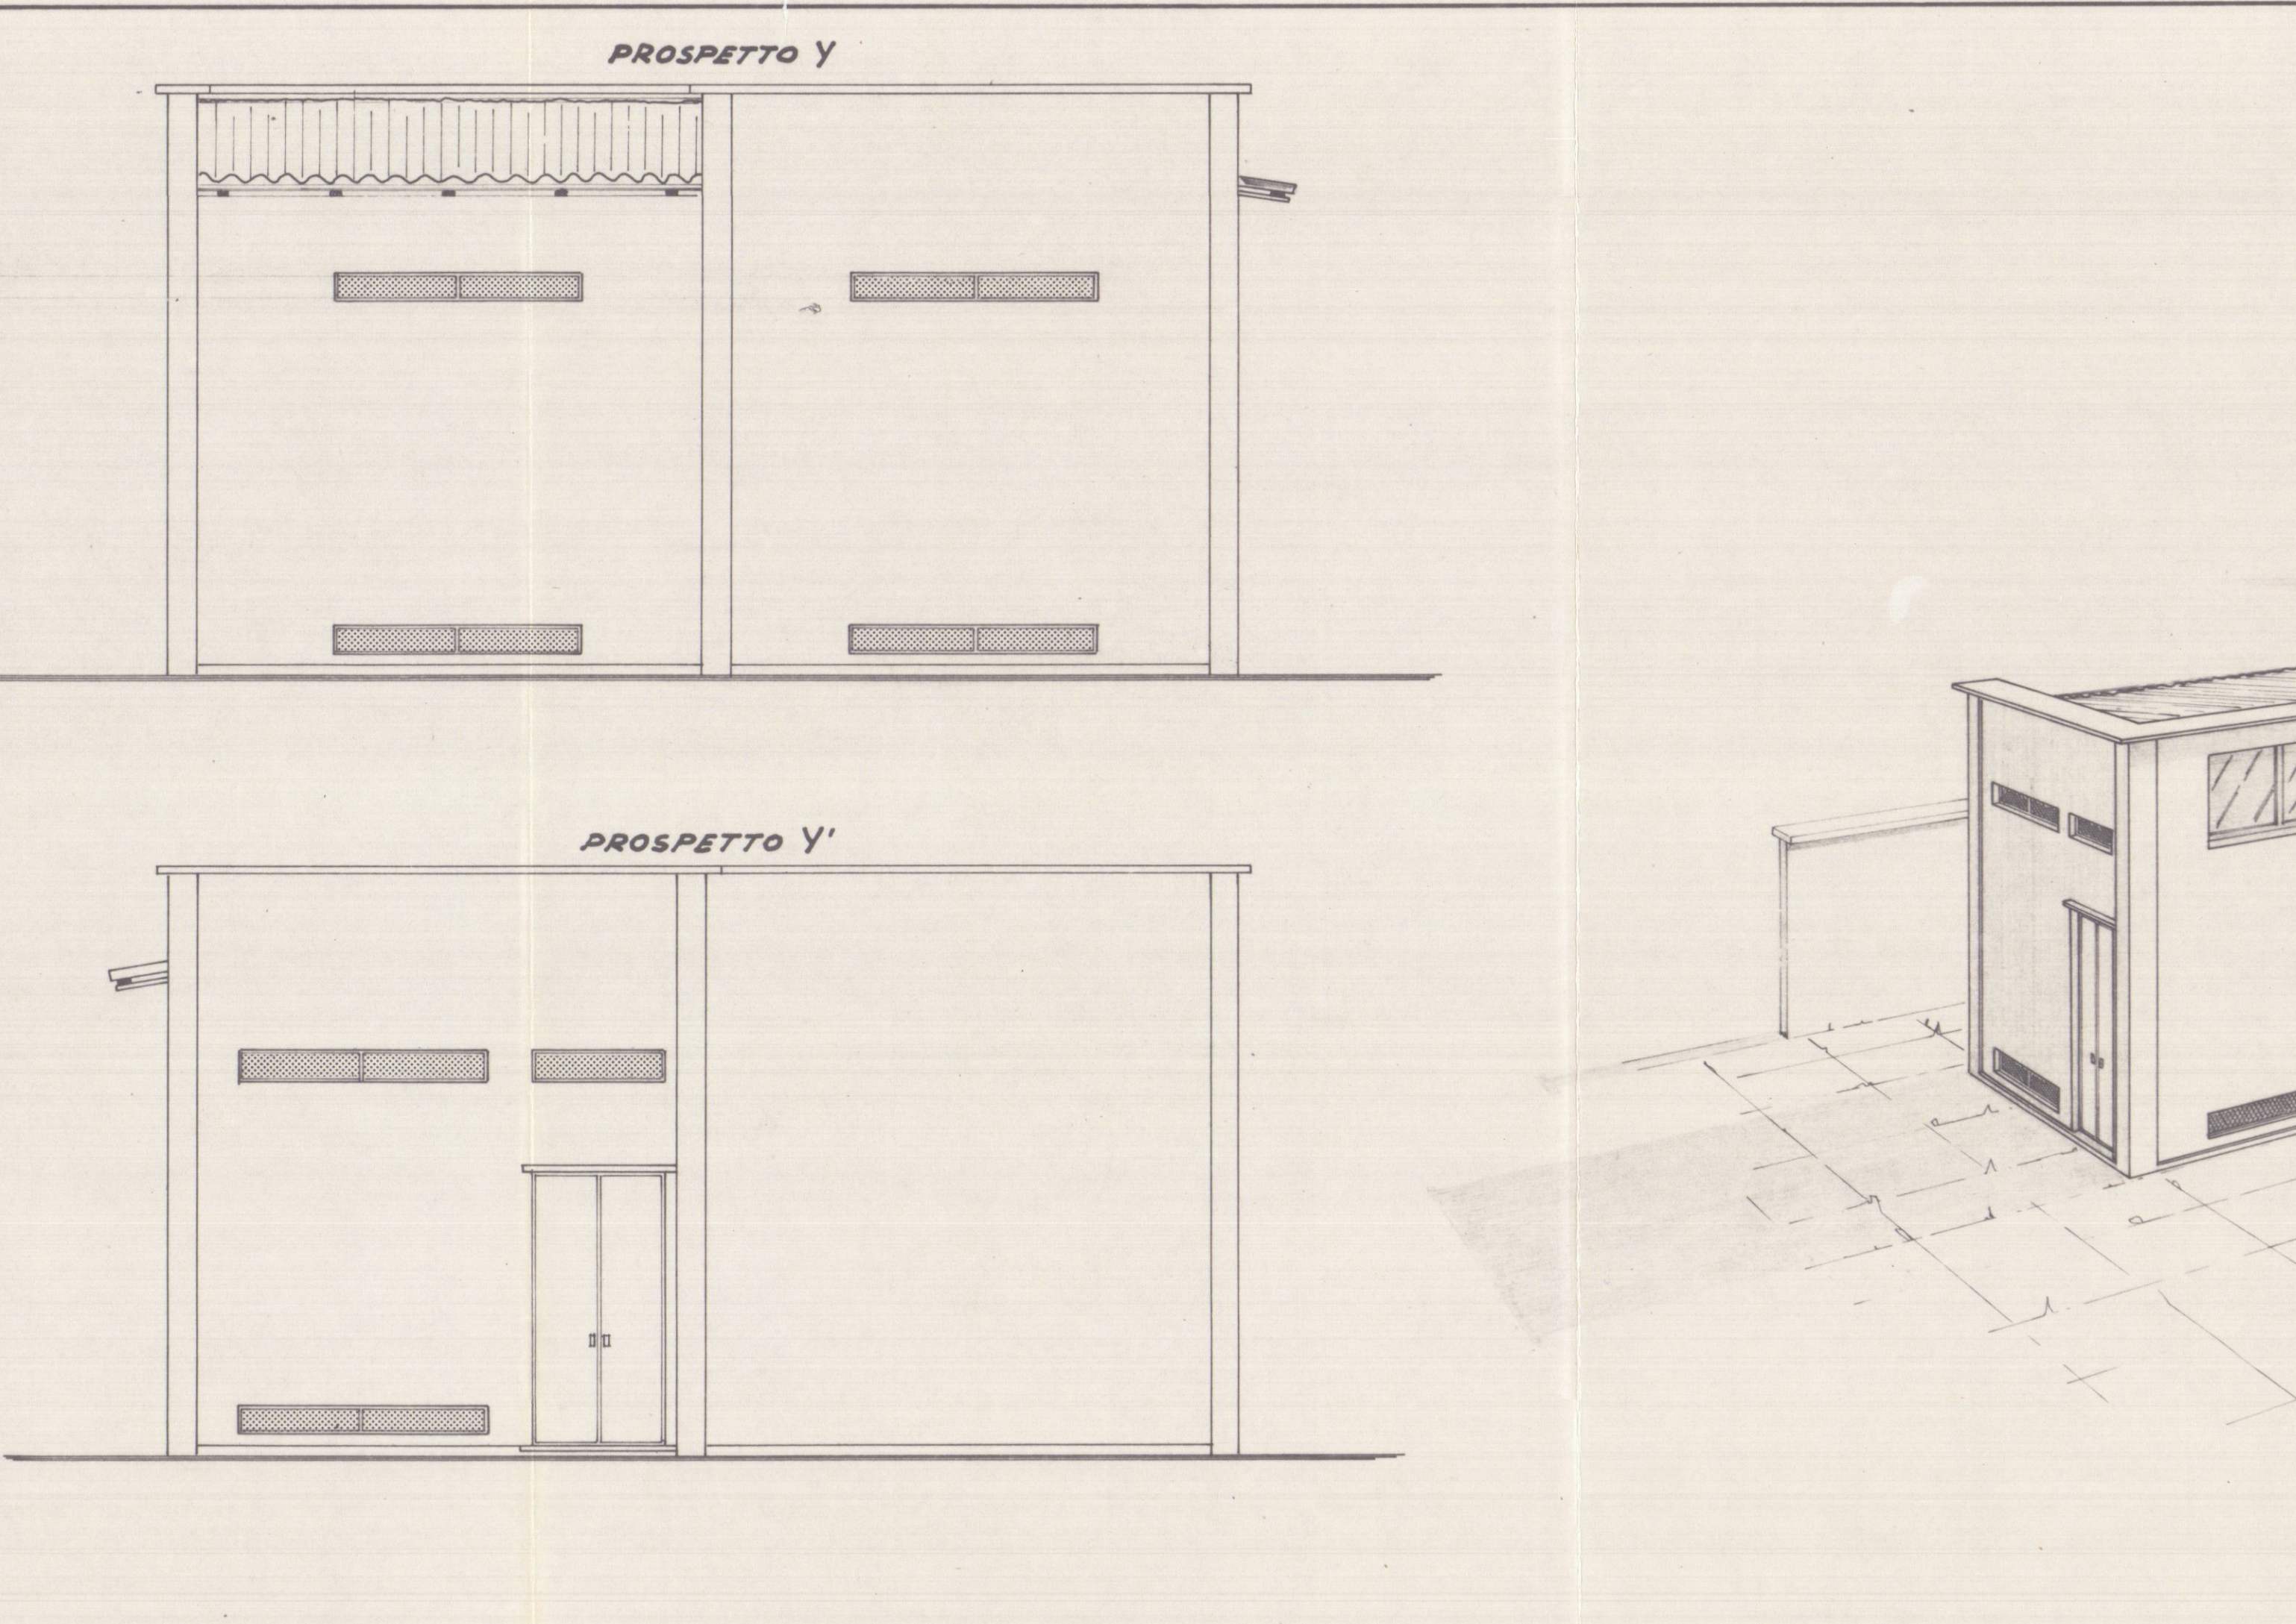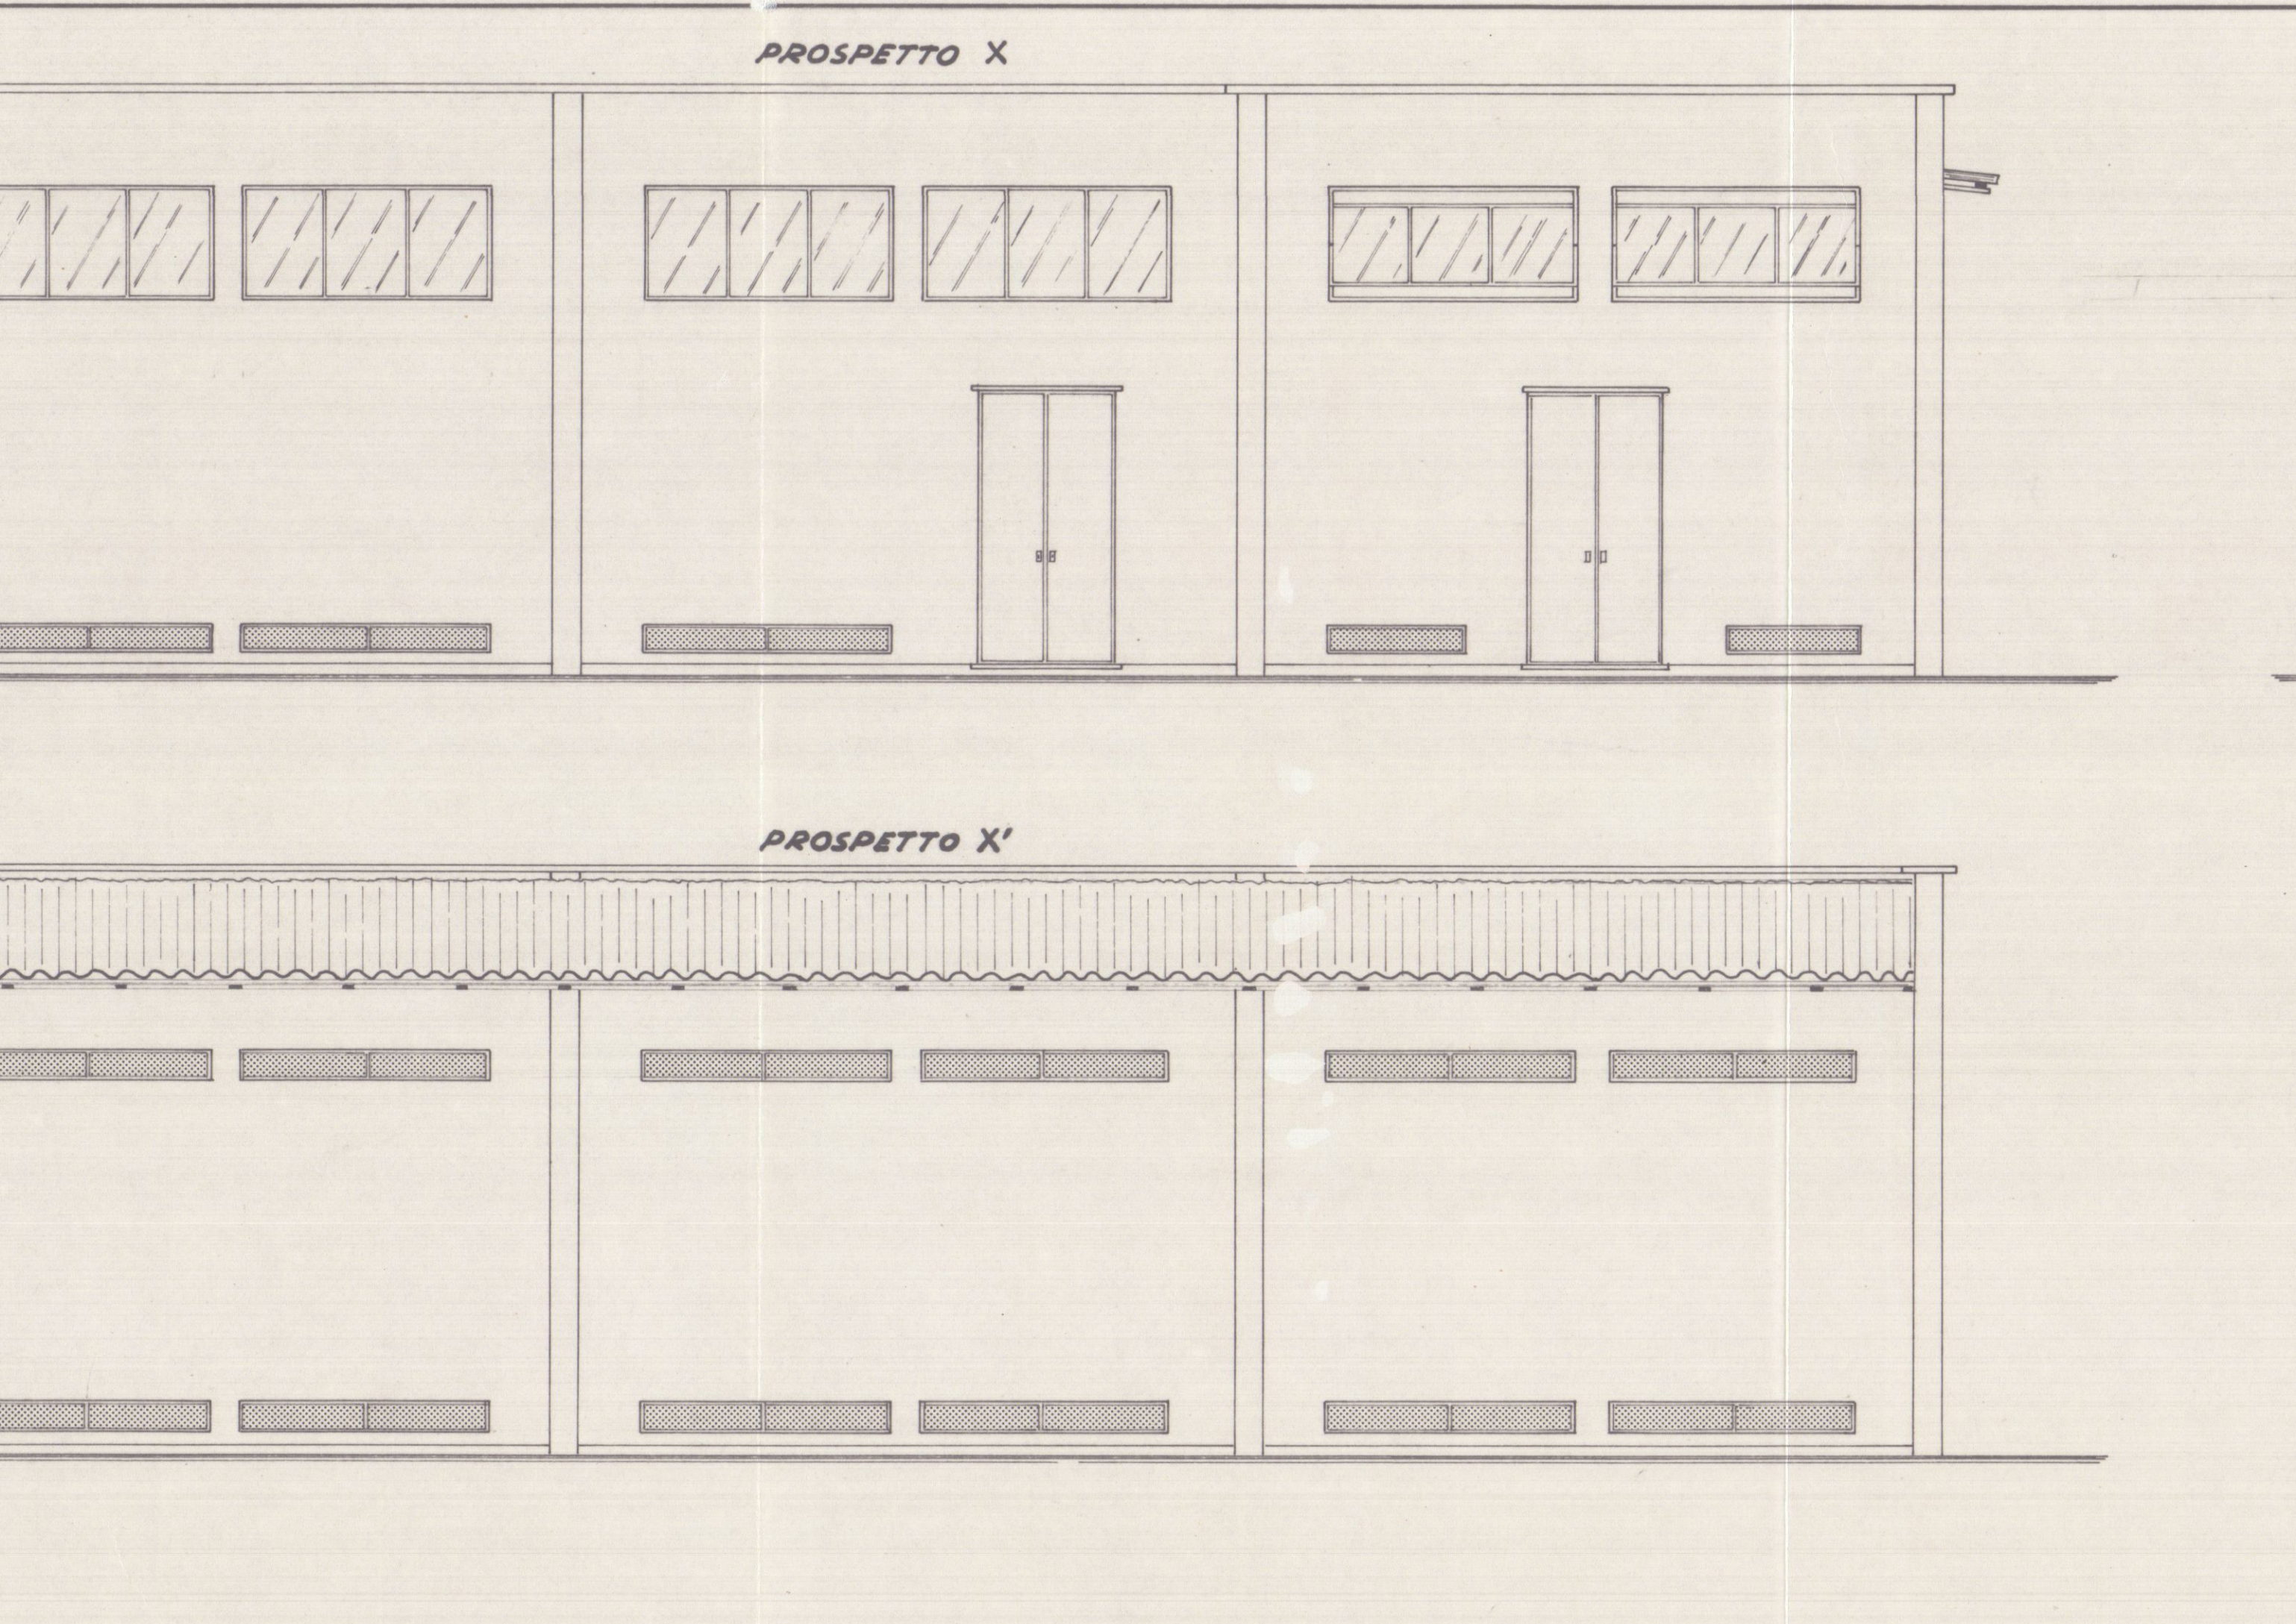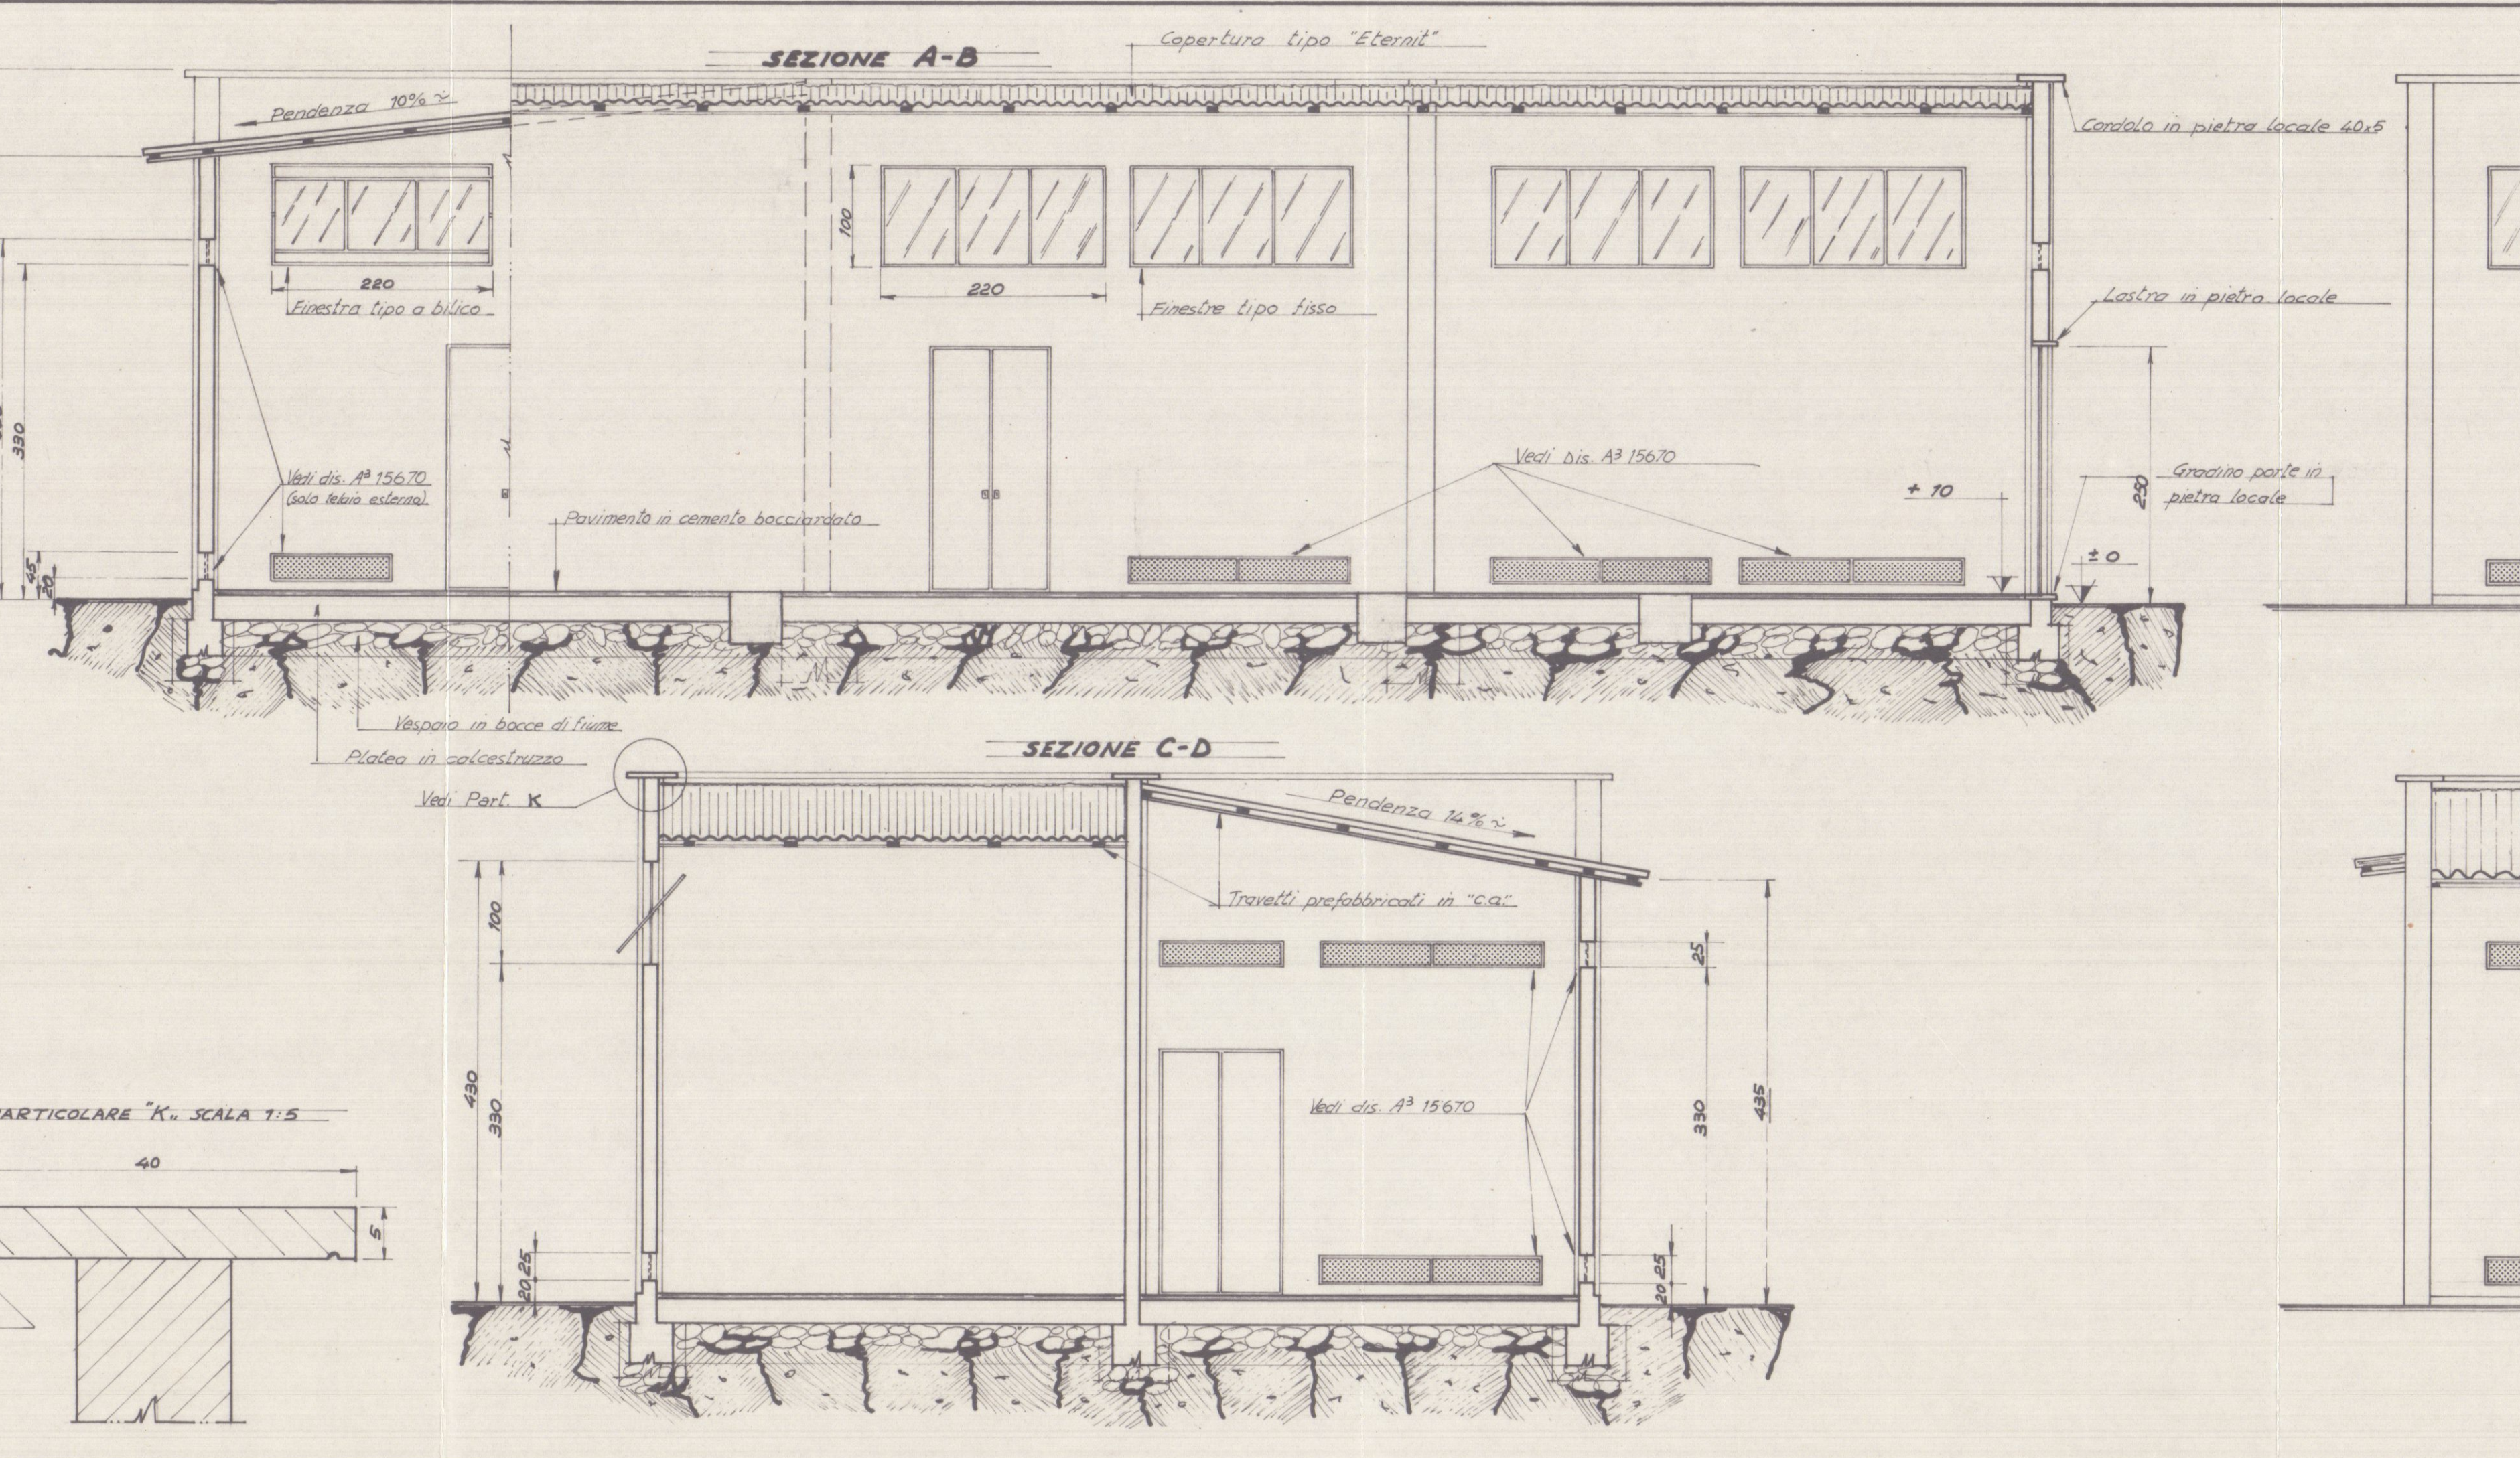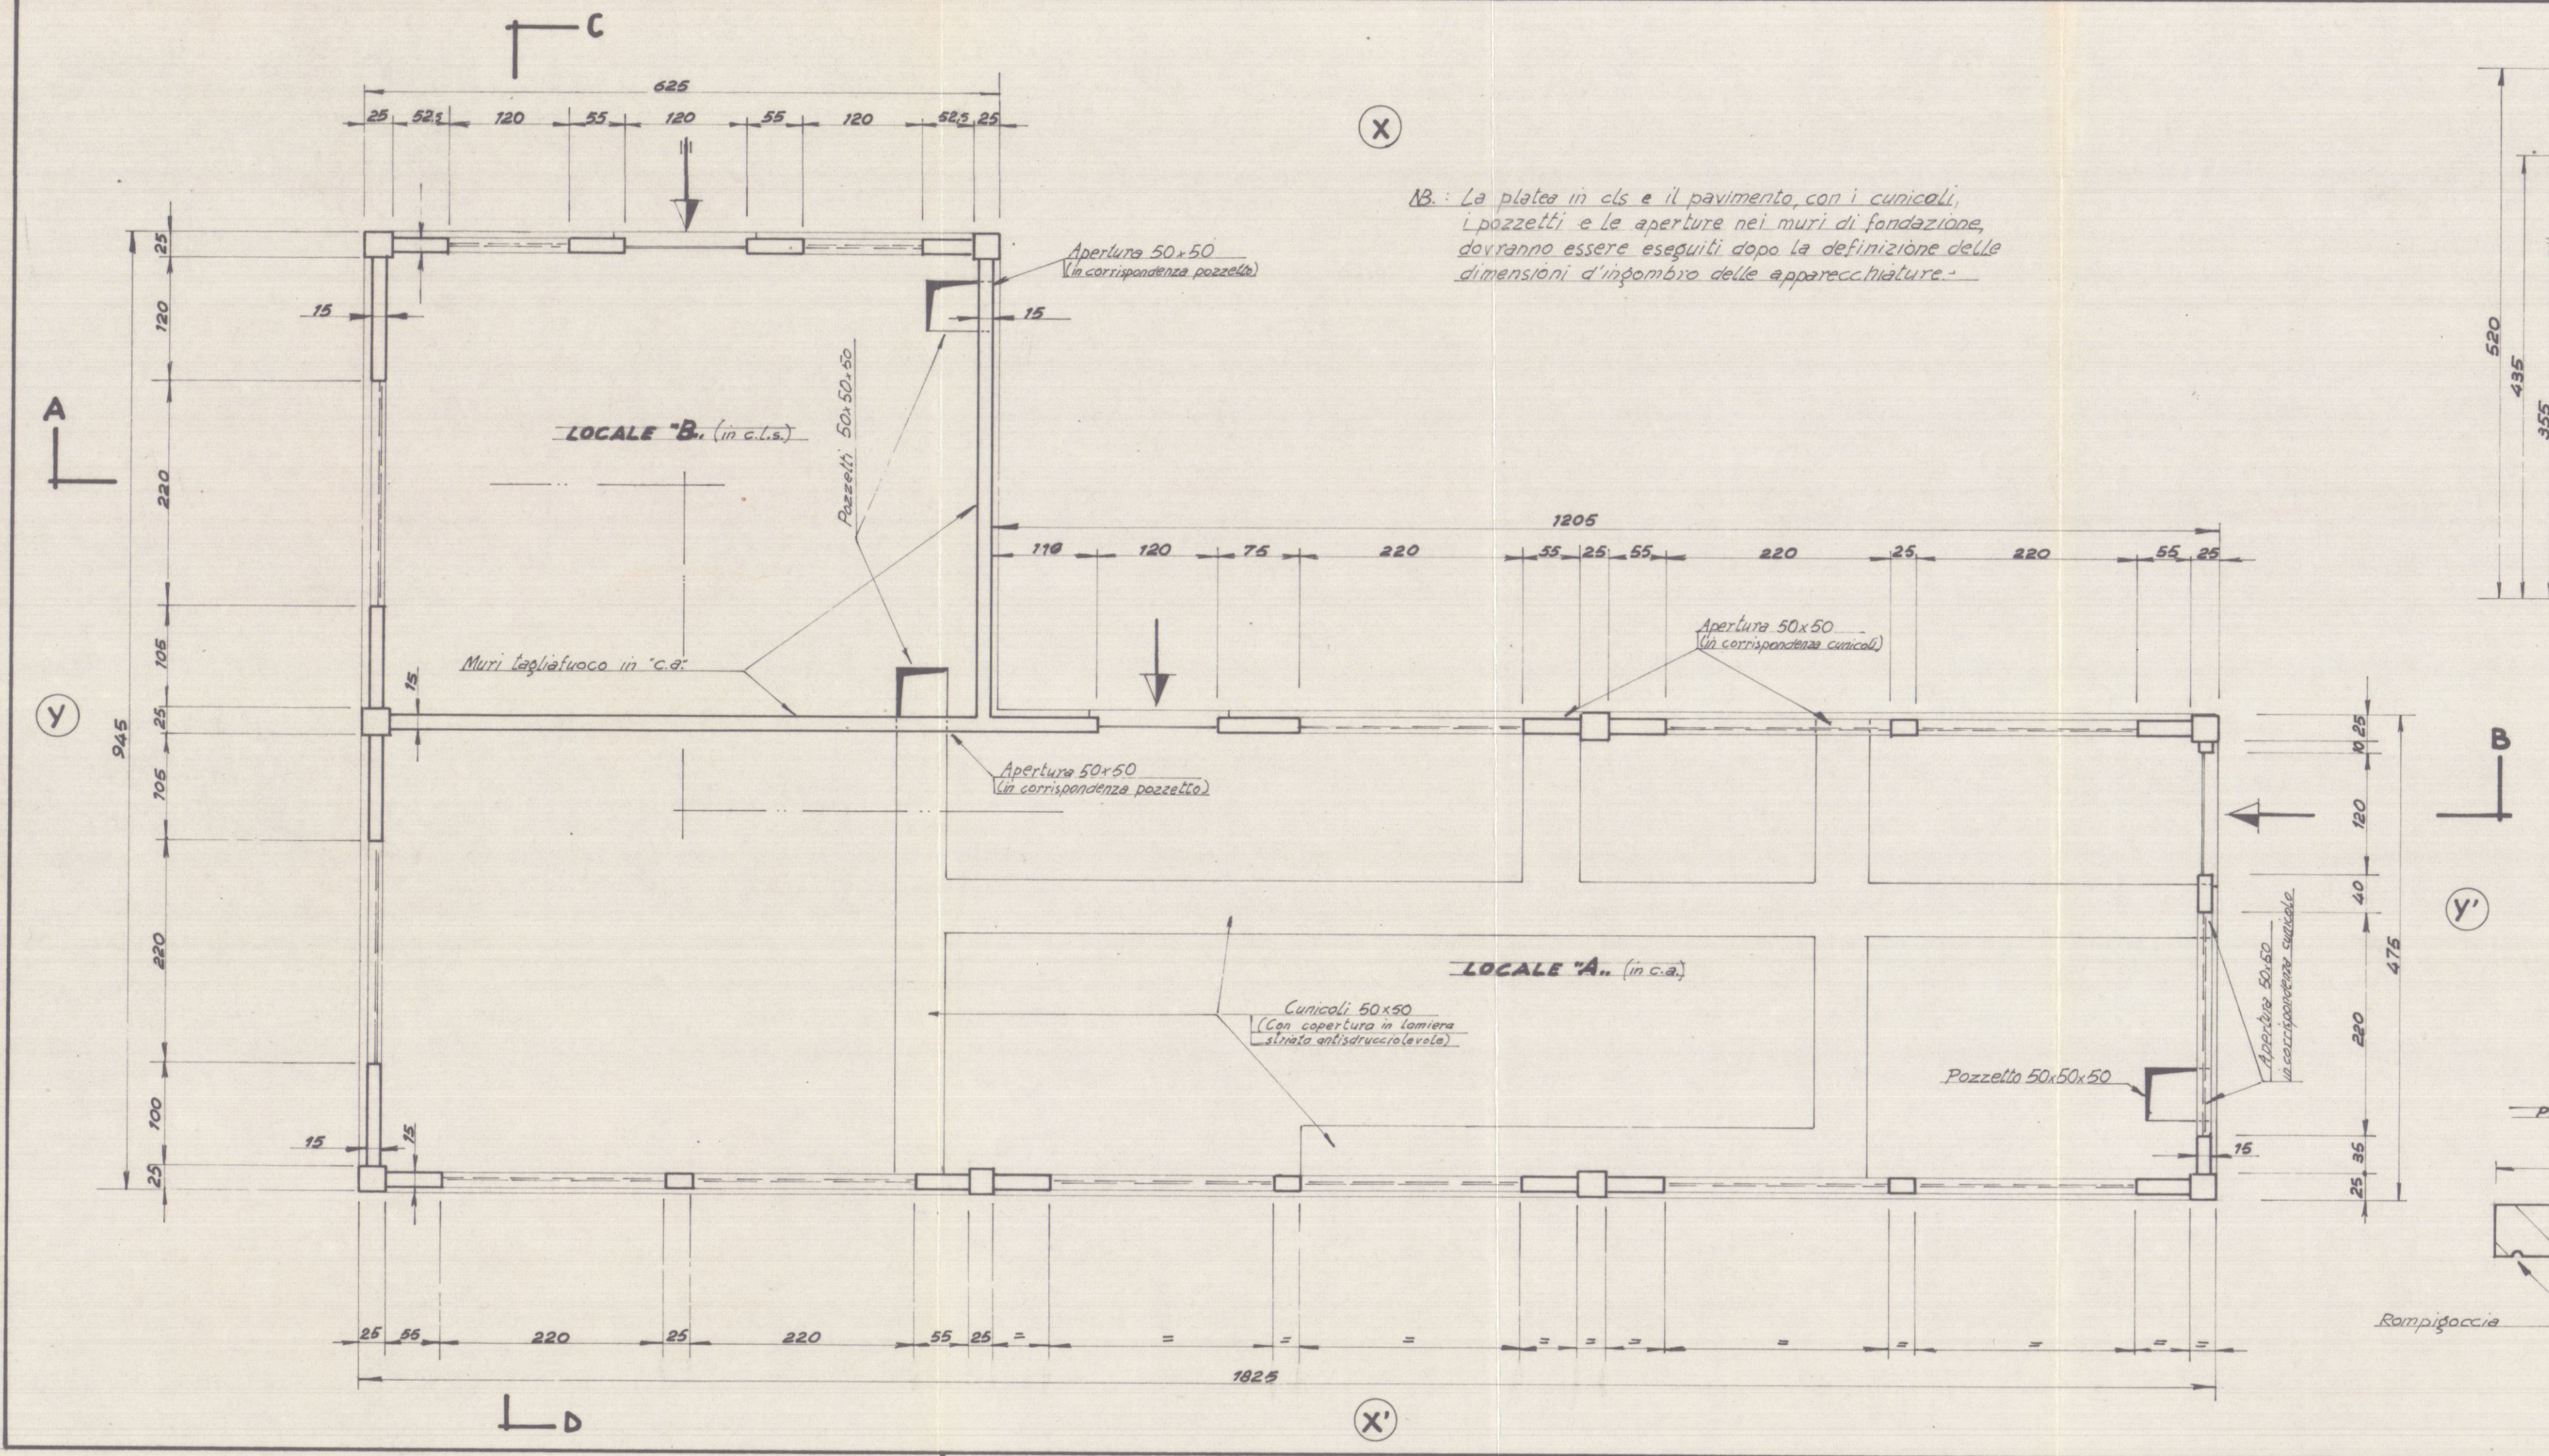

APPROVATO

Approvato dal Sindaco alle condizioni indicate dal verbale di approvazione del 24 AGO. 1968

N. 190

P. V. V. V.

SOCIETA' ITALIANA PER IL GAS

Il Vice Direttore Generale

(Ing. A. Guermani)

13. Quote in c.m.

Disegnato: 24/7/68

Controlato: 24/7/68

SCALA: 1:50

CARRARA

Cabina in "c.a." per impianto prelievo e riduzione melano.

11A° 15669

Progettista: Dott. Ing. Antonio Guermani