


13 LUG. 1979  
**VARIANTE**

DOTT. ING. FAUSTO CERUTTI  
 STUDIO TECNICO  
 04100 - MASSA - Via della Democrazia, 7  
 telefono 41.009


**APPROVATO**  
 CONTROLLATO  
 IL TECNICO  
 9 GEN 1981




Approvato dal Sindaco, alla  
 data del 31 MAR. 1979  
 L'ING. CAP. ...

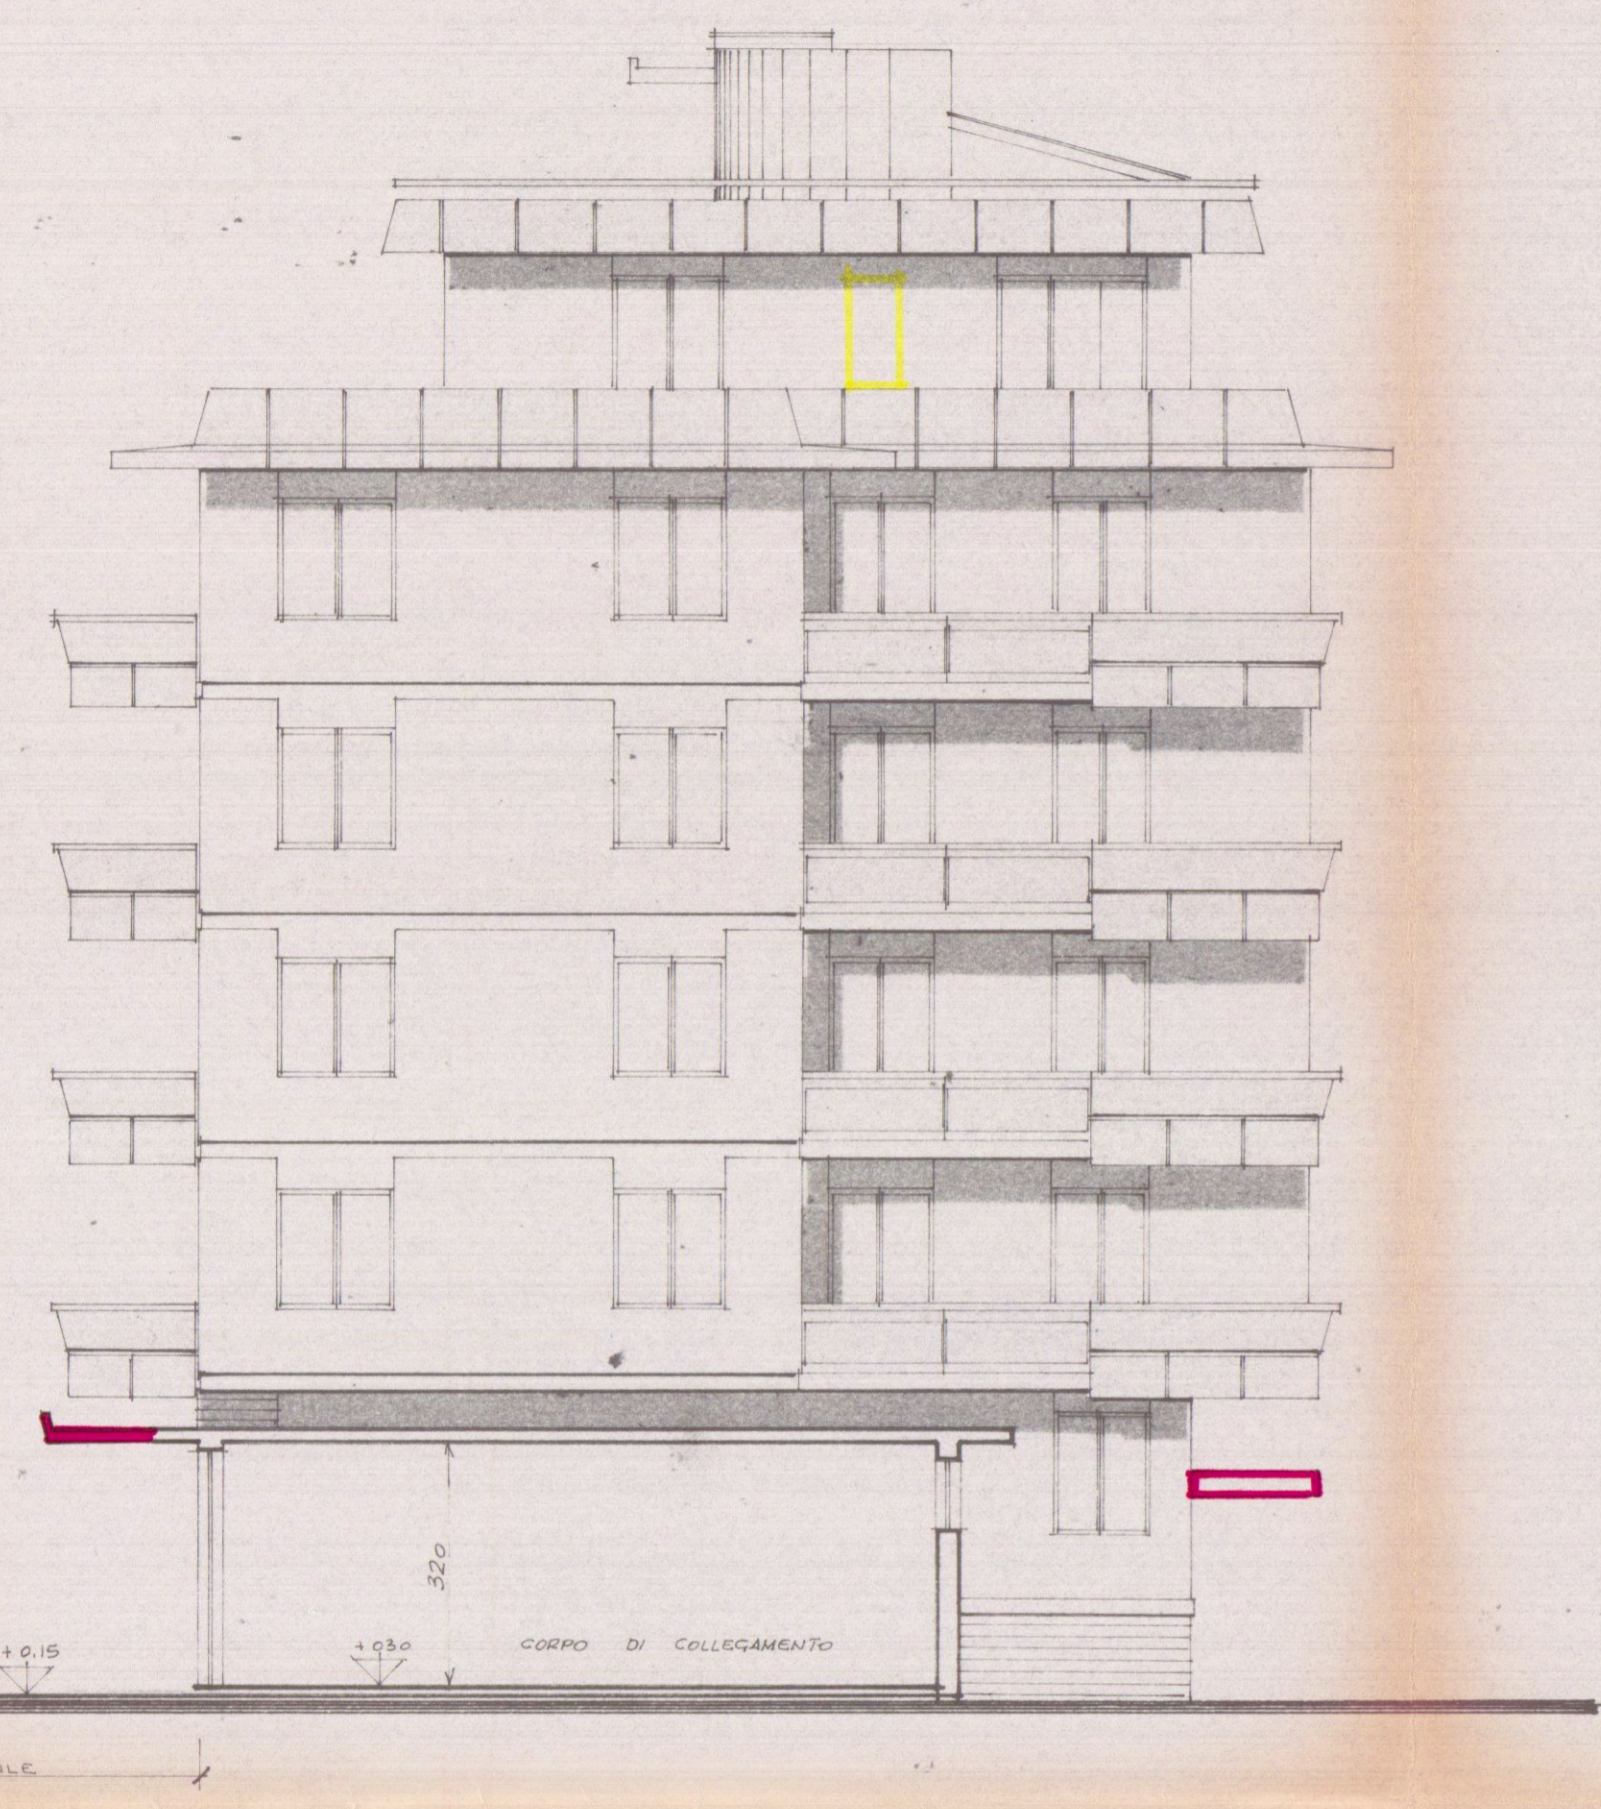

PROSPETTO NORD

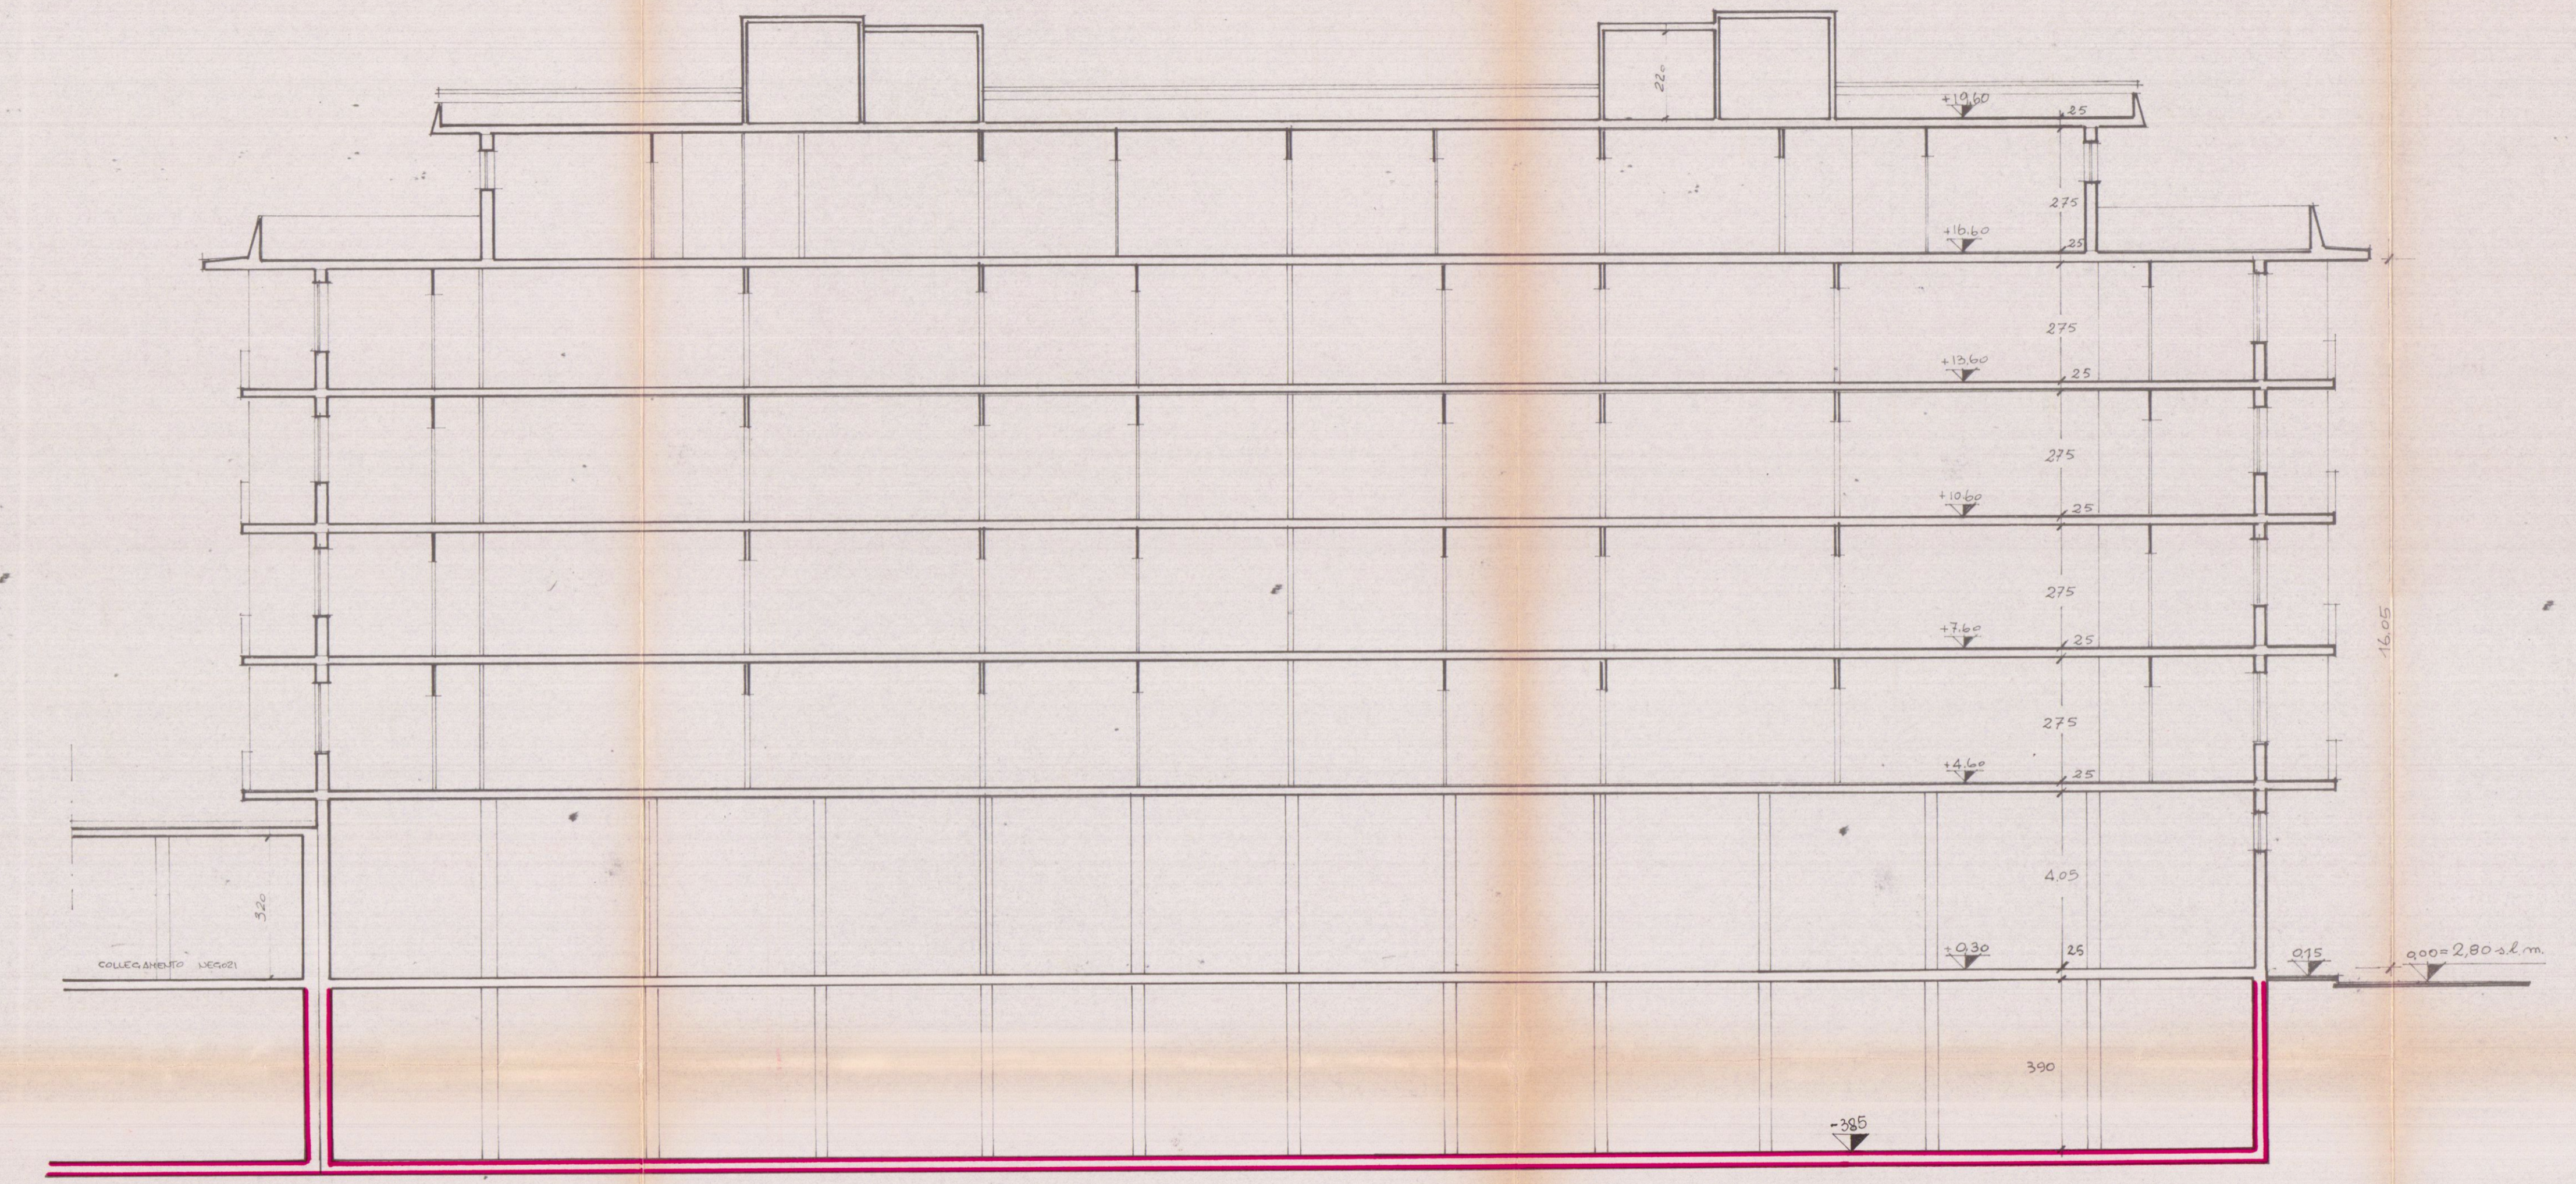

SEZIONE LONGITUDINALE

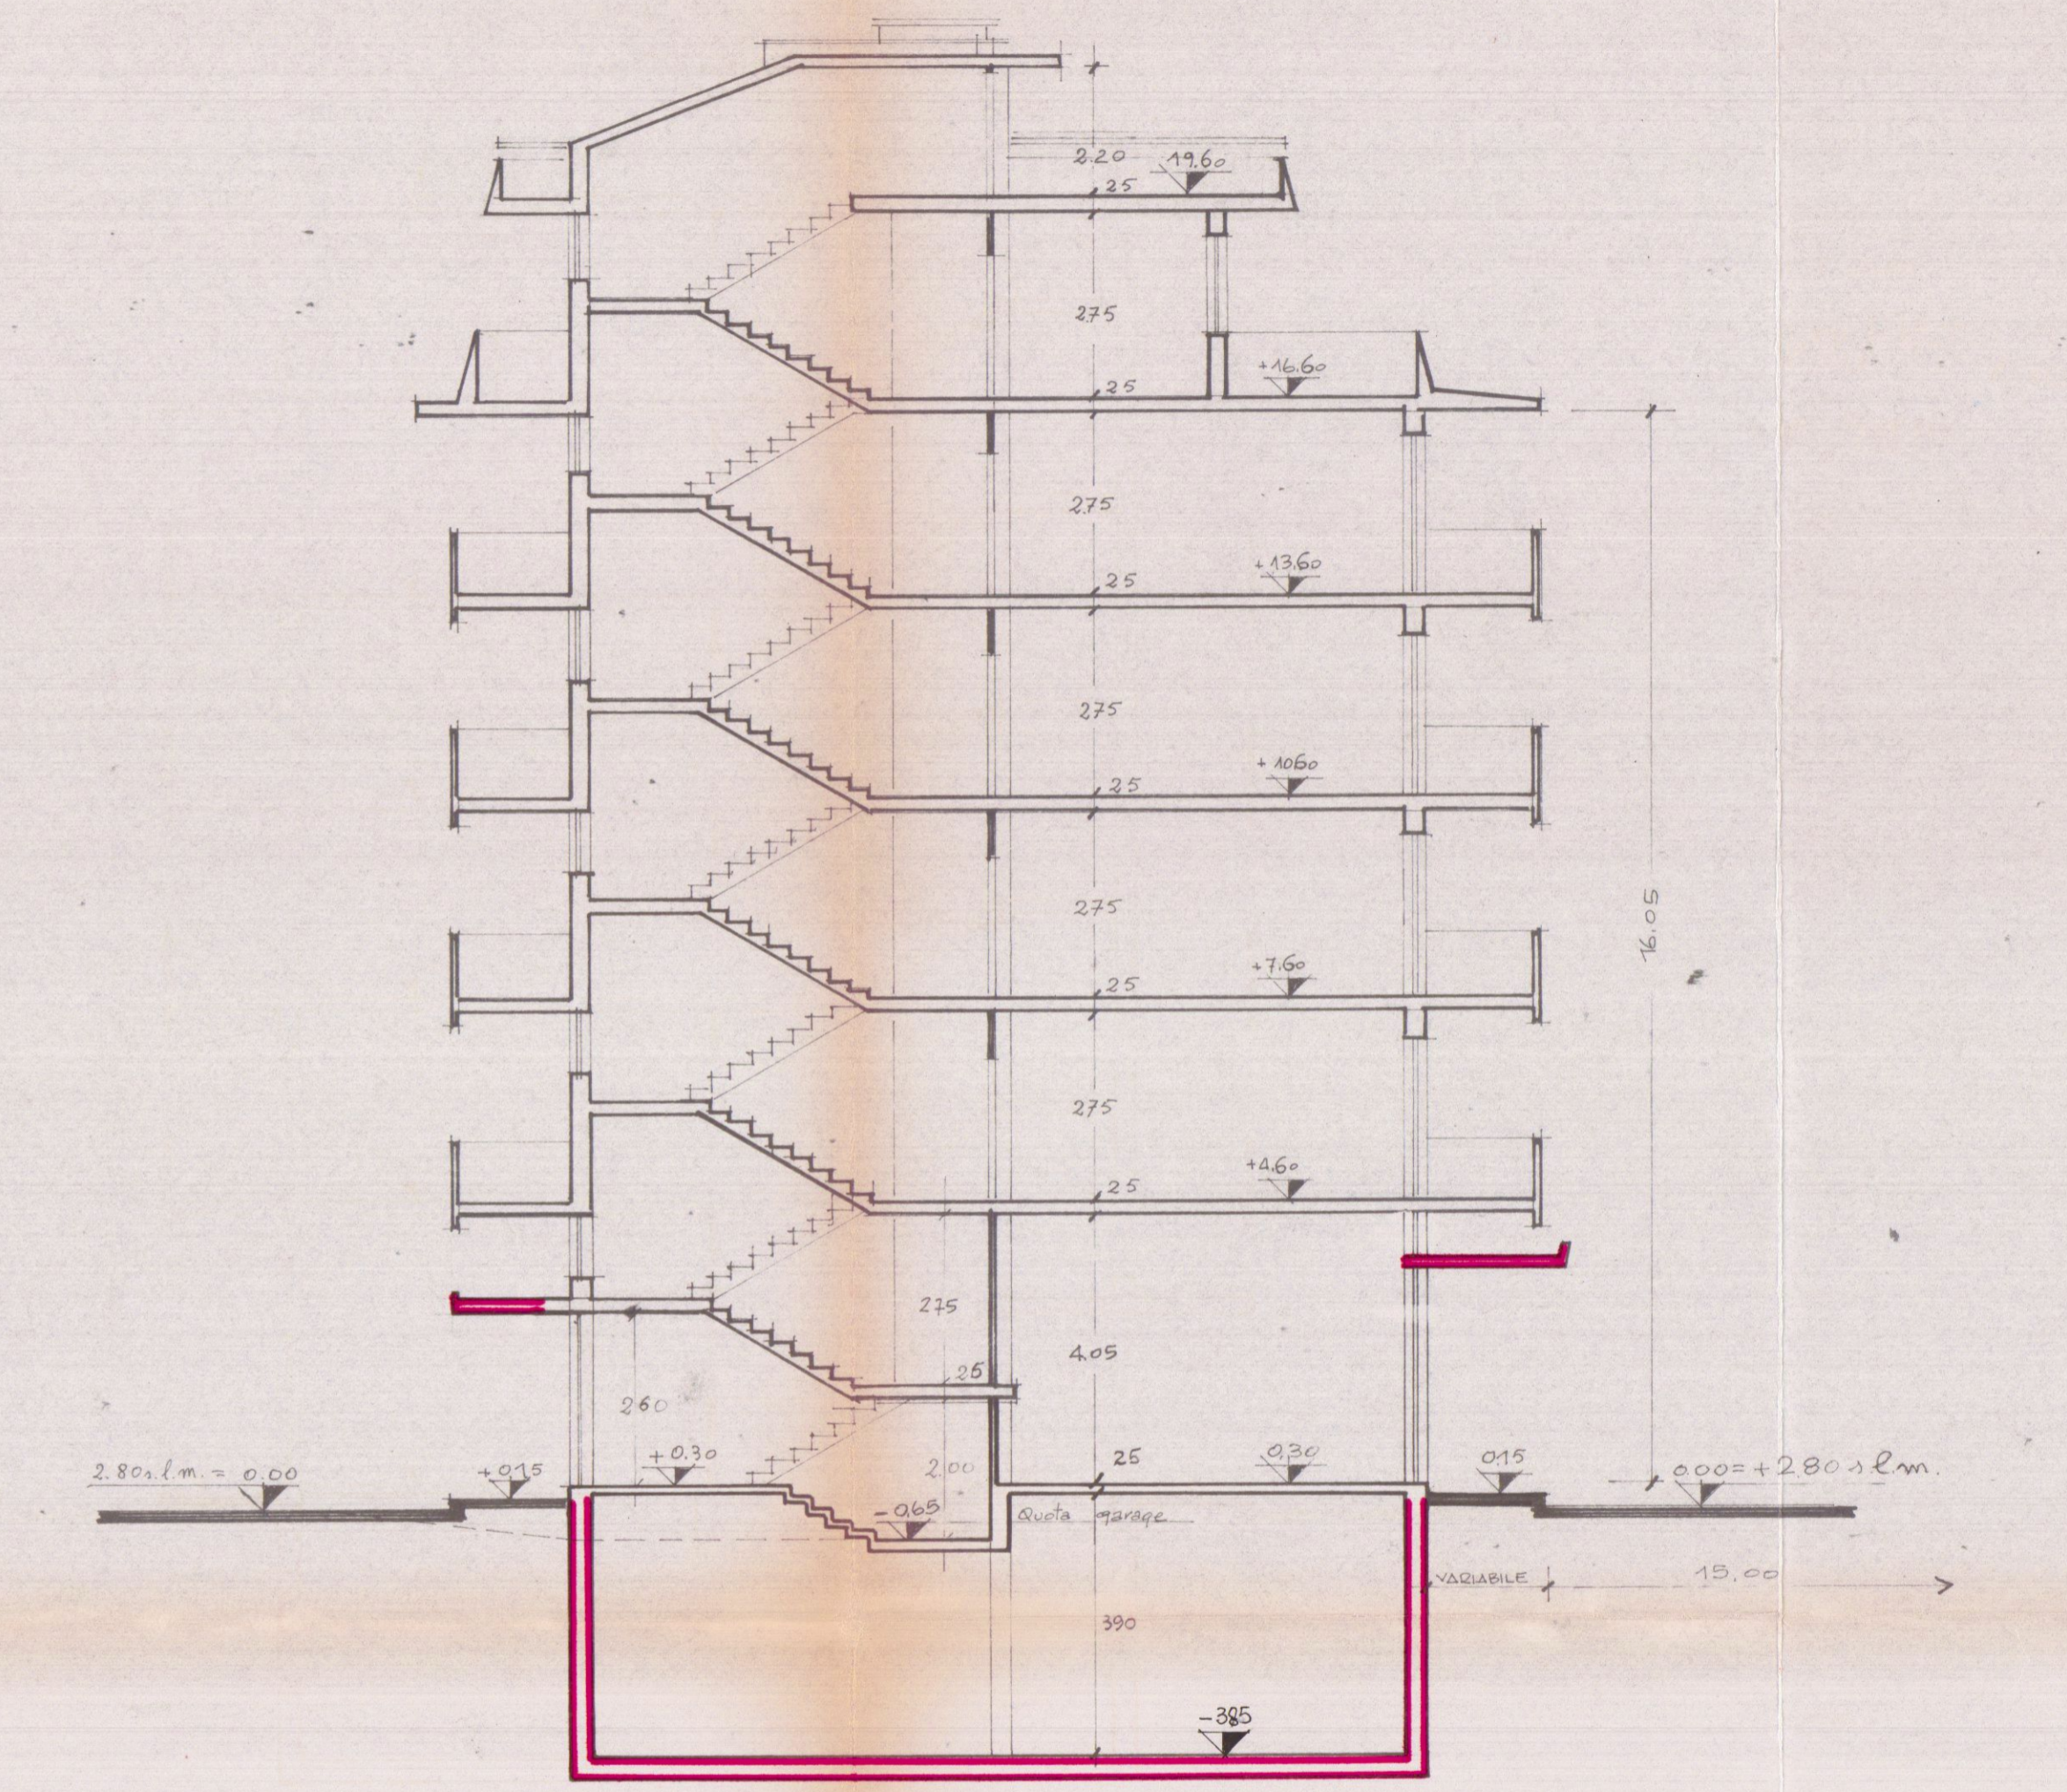

SEZIONE TRASVERSALE